




全体平面図 S=1:3000

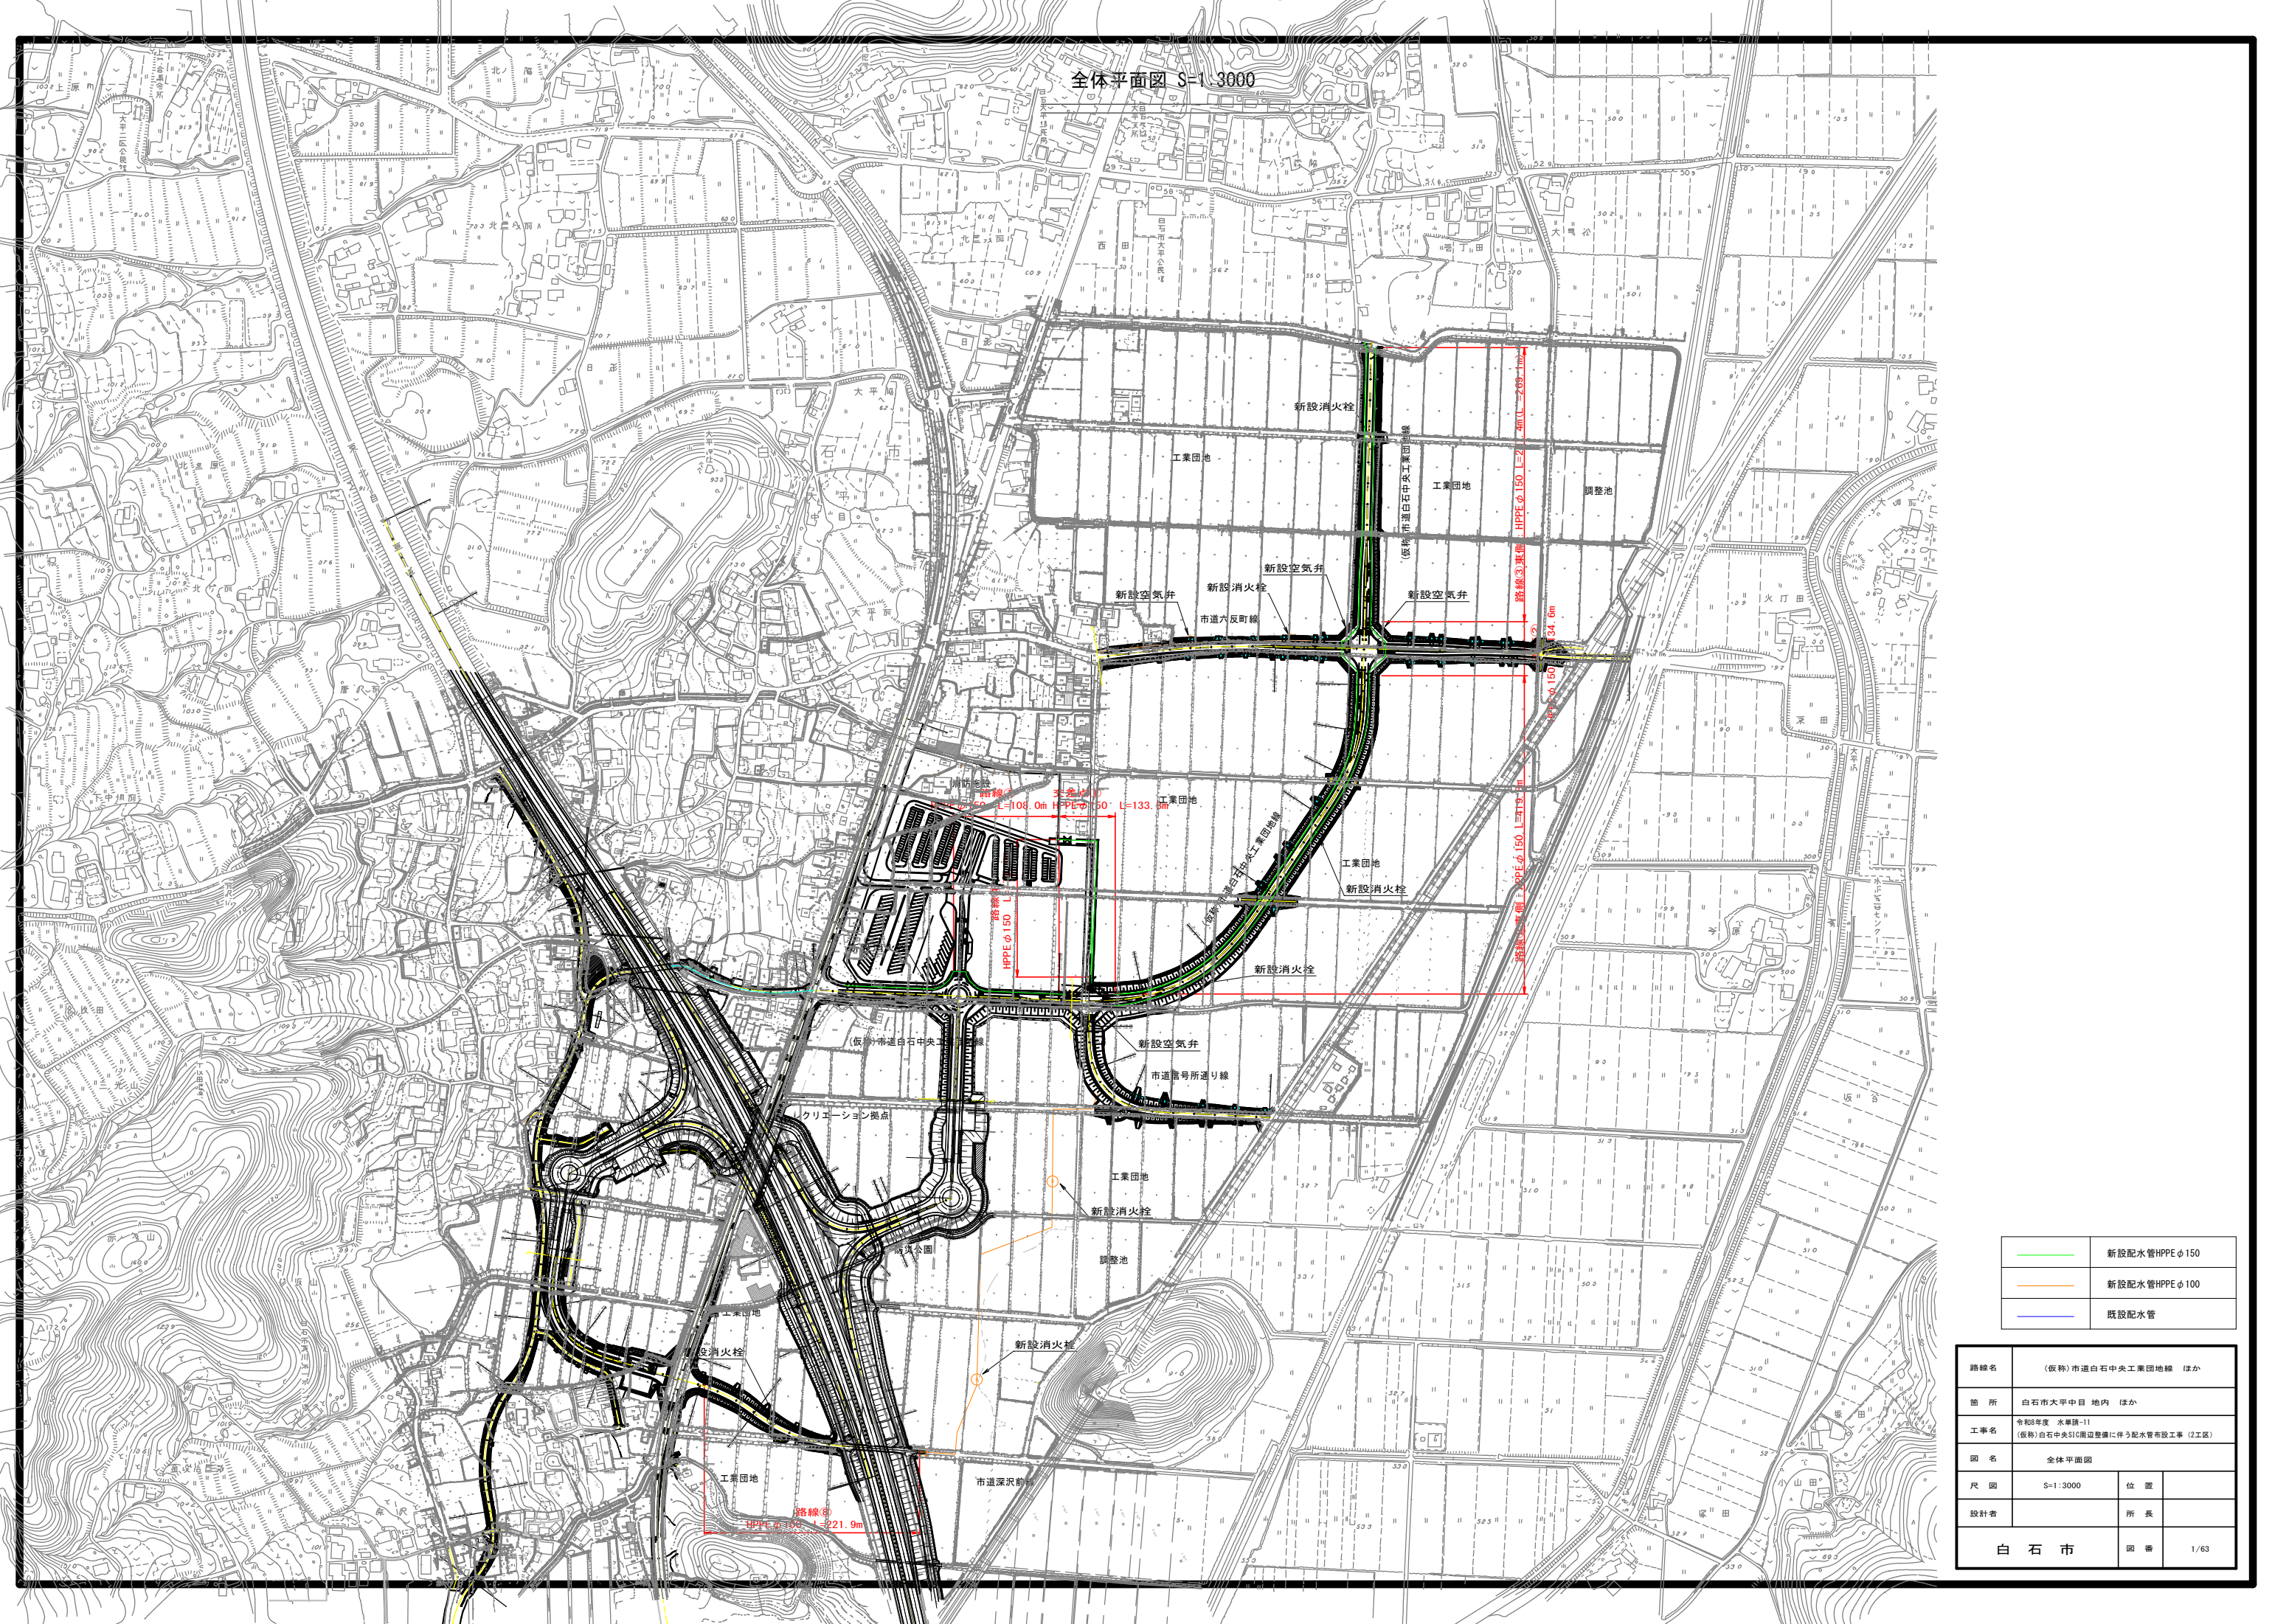

	新設配水管HPPEφ150
	新設配水管HPPEφ100
	既設配水管

路線名	(仮称)市道白石中央工業団地線 (ほか)		
箇所	白石市大平中目 地内 (ほか)		
工事名	令和8年度 水準課-11 (仮称)白石中央SIC周辺整備に伴う配水管布設工事 (2工区)		
図名	全体平面図		
尺図	S=1:3000	位置	
設計者		所長	
白石市		図番	1/63

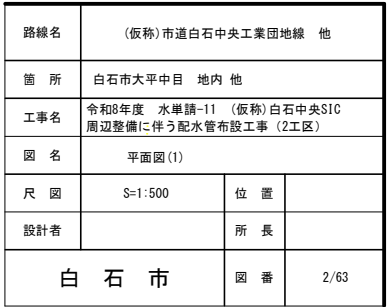

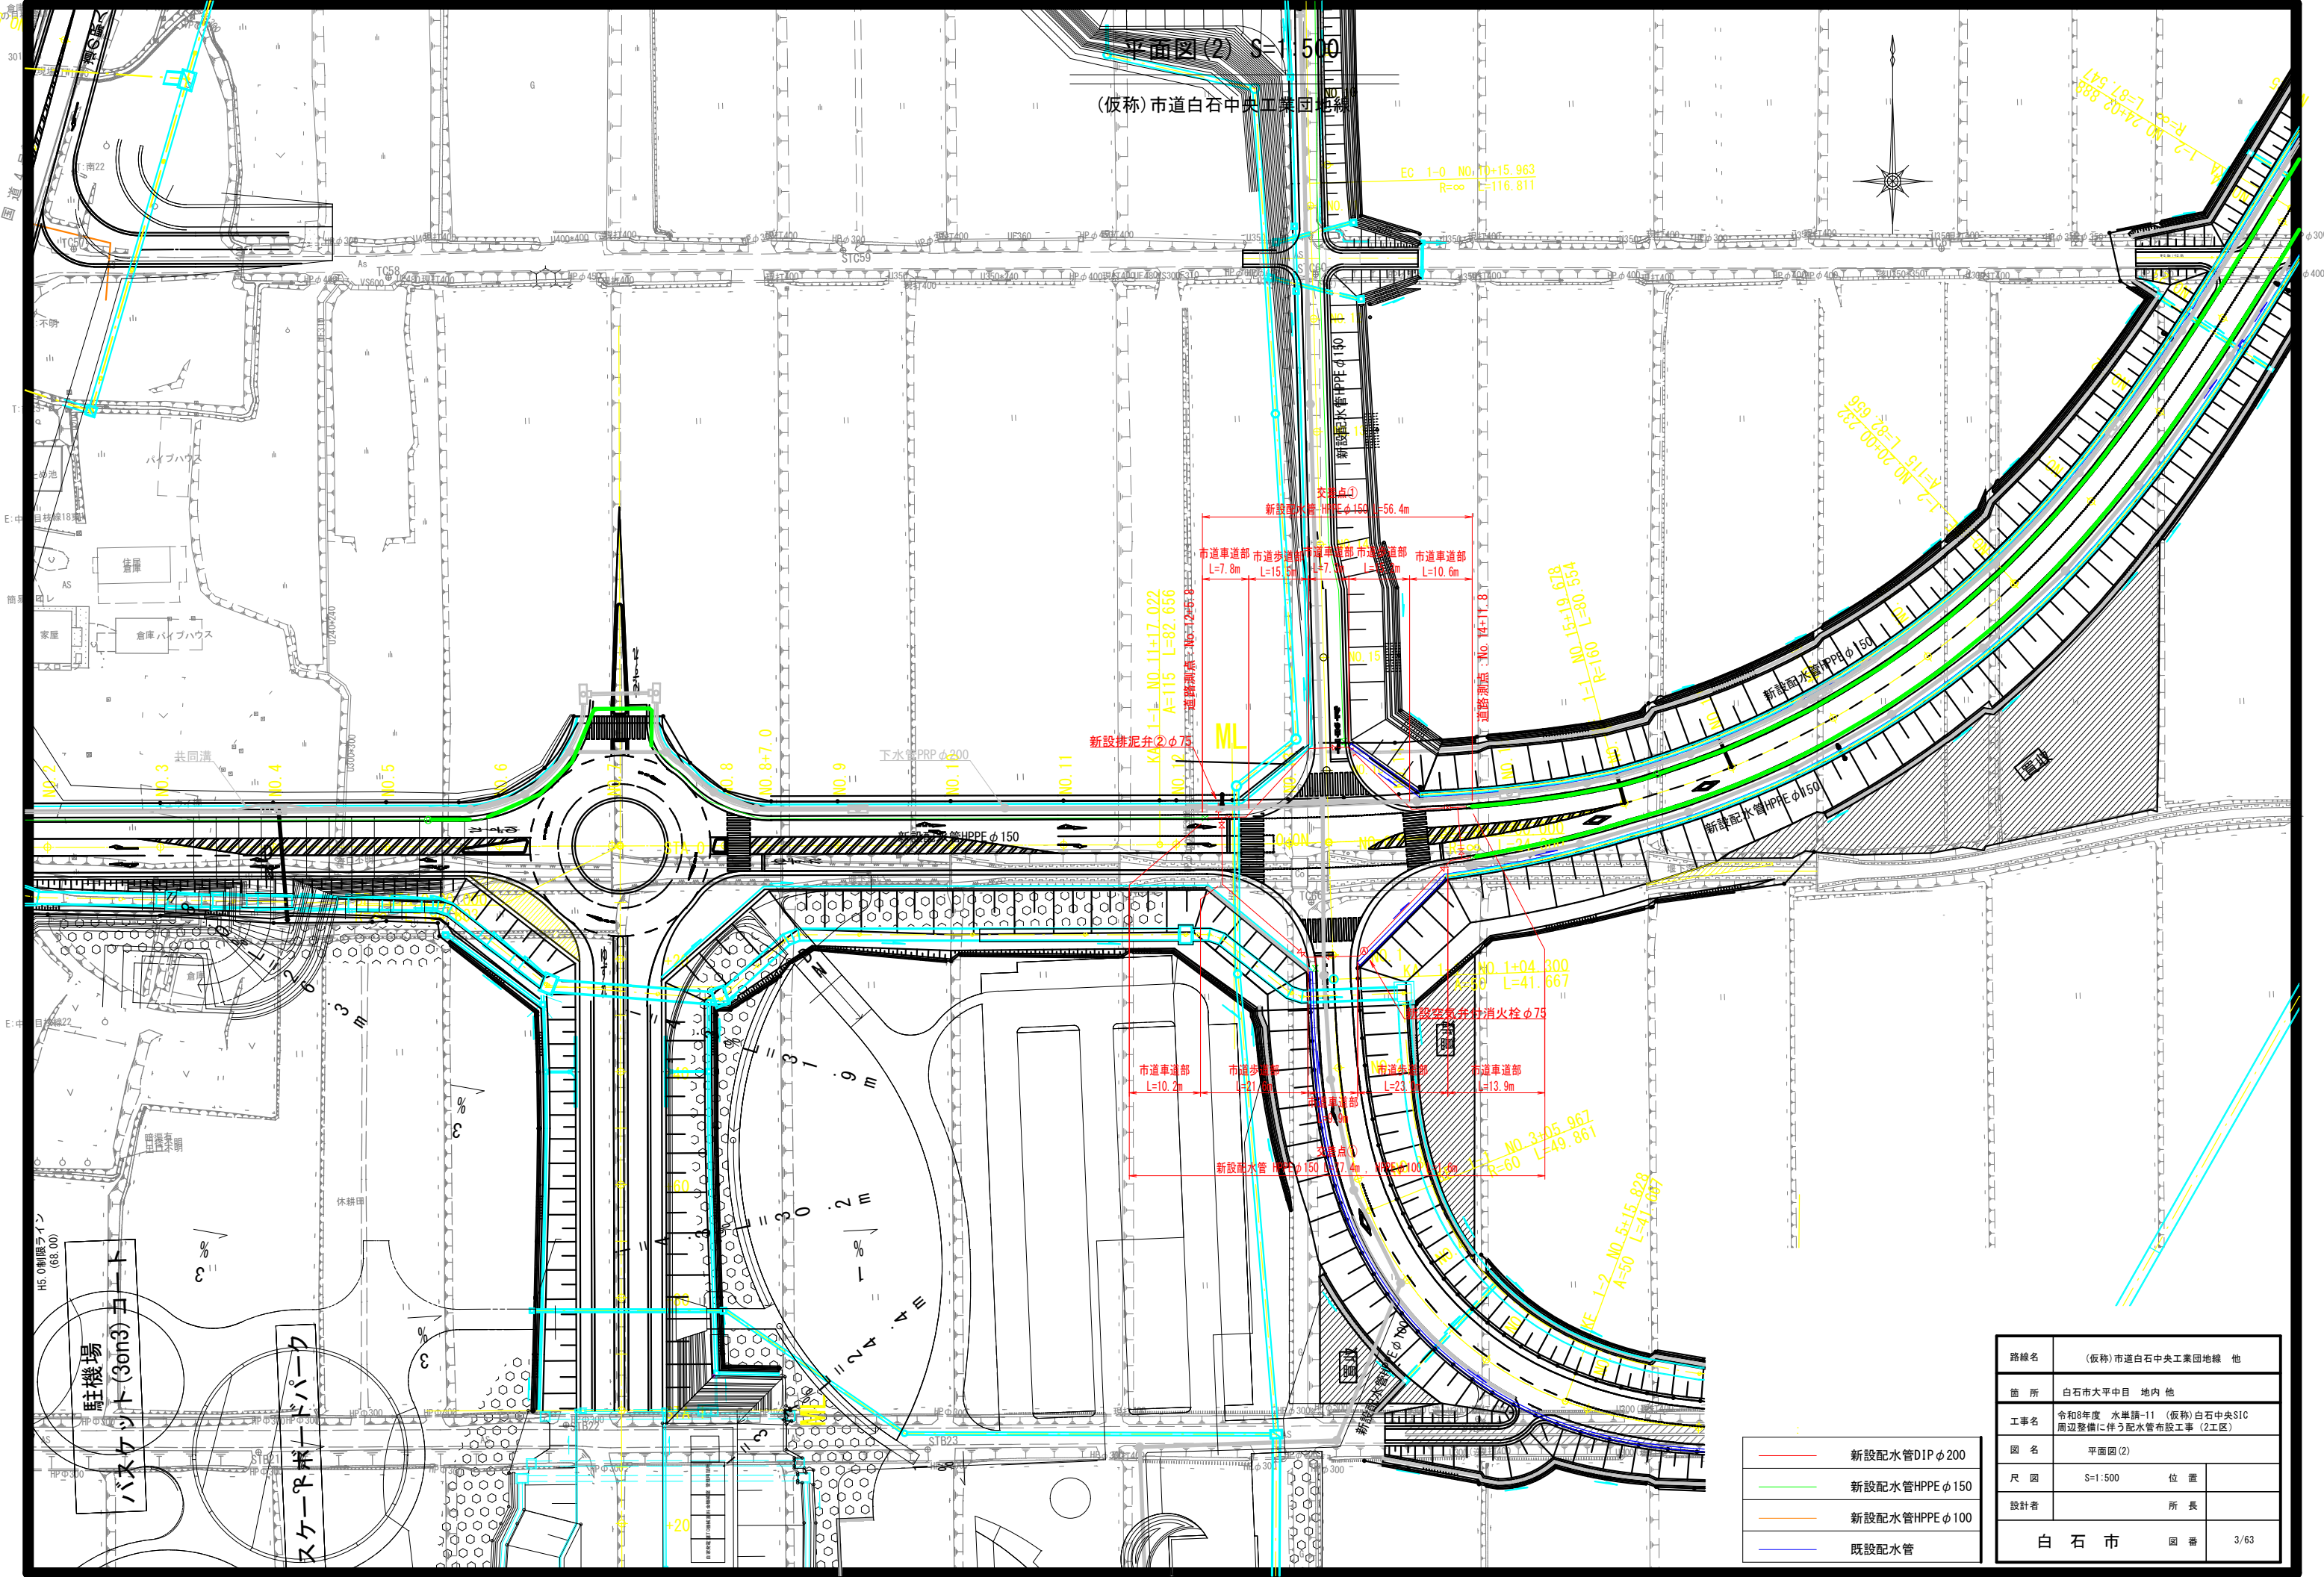


平面図(2) S=1:500
(仮称)市道白石中央工業団地線

	新設配水管DIPφ200
	新設配水管HPPEφ150
	新設配水管HPPEφ100
	既設配水管

路線名	(仮称)市道白石中央工業団地線 他		
箇所	白石市大平中目 地内 他		
工事名	令和8年度 水単請-11 (仮称)白石中央SIC 周辺整備に伴う配水管布設工事(2工区)		
図名	平面図(2)		
尺図	S=1:500	位置	
設計者		所長	
白石市		図番	3/63

平面図(3) S=1:500

(仮称)市道白石中央工業団地線

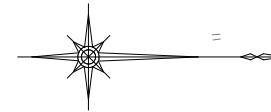

路線②
新設配水管HPPE φ150 L=414.8m

市道歩道部 L=414.8m

道路測点 : No. 35+12.3

EC 2-0 NO.17+01.686
R=∞ L=341.622

Bor No. R3B-6K

推断水路工一般図

推断水路工一般図

下水管PRP φ200

新設消火栓(地下式) φ75

共同溝

管井

下水管PRP φ200

道路測点 : No. 35+11.8

道路測点 : No. 35+11.8

市道車道部 L=419.8m



路線②
新設配水管HPPE φ150 L=419.8m

	新設配水管DIP φ200
	新設配水管HPPE φ150
	新設配水管HPPE φ100
	既設配水管

路線名	(仮称)市道白石中央工業団地線 他		
面 所	白石市大平中目 地内 他		
工事名	令和8年度 水単請-11 (仮称)白石中央S1C 周辺整備に伴う配水管布設工事(2工区)		
図 名	平面図(3)		
尺 図	S=1:500	位 置	
設計者		所 長	
白 石 市		図 番	4/63

平面図(5) S=1:500

(仮称)市道白石中央工業団地線

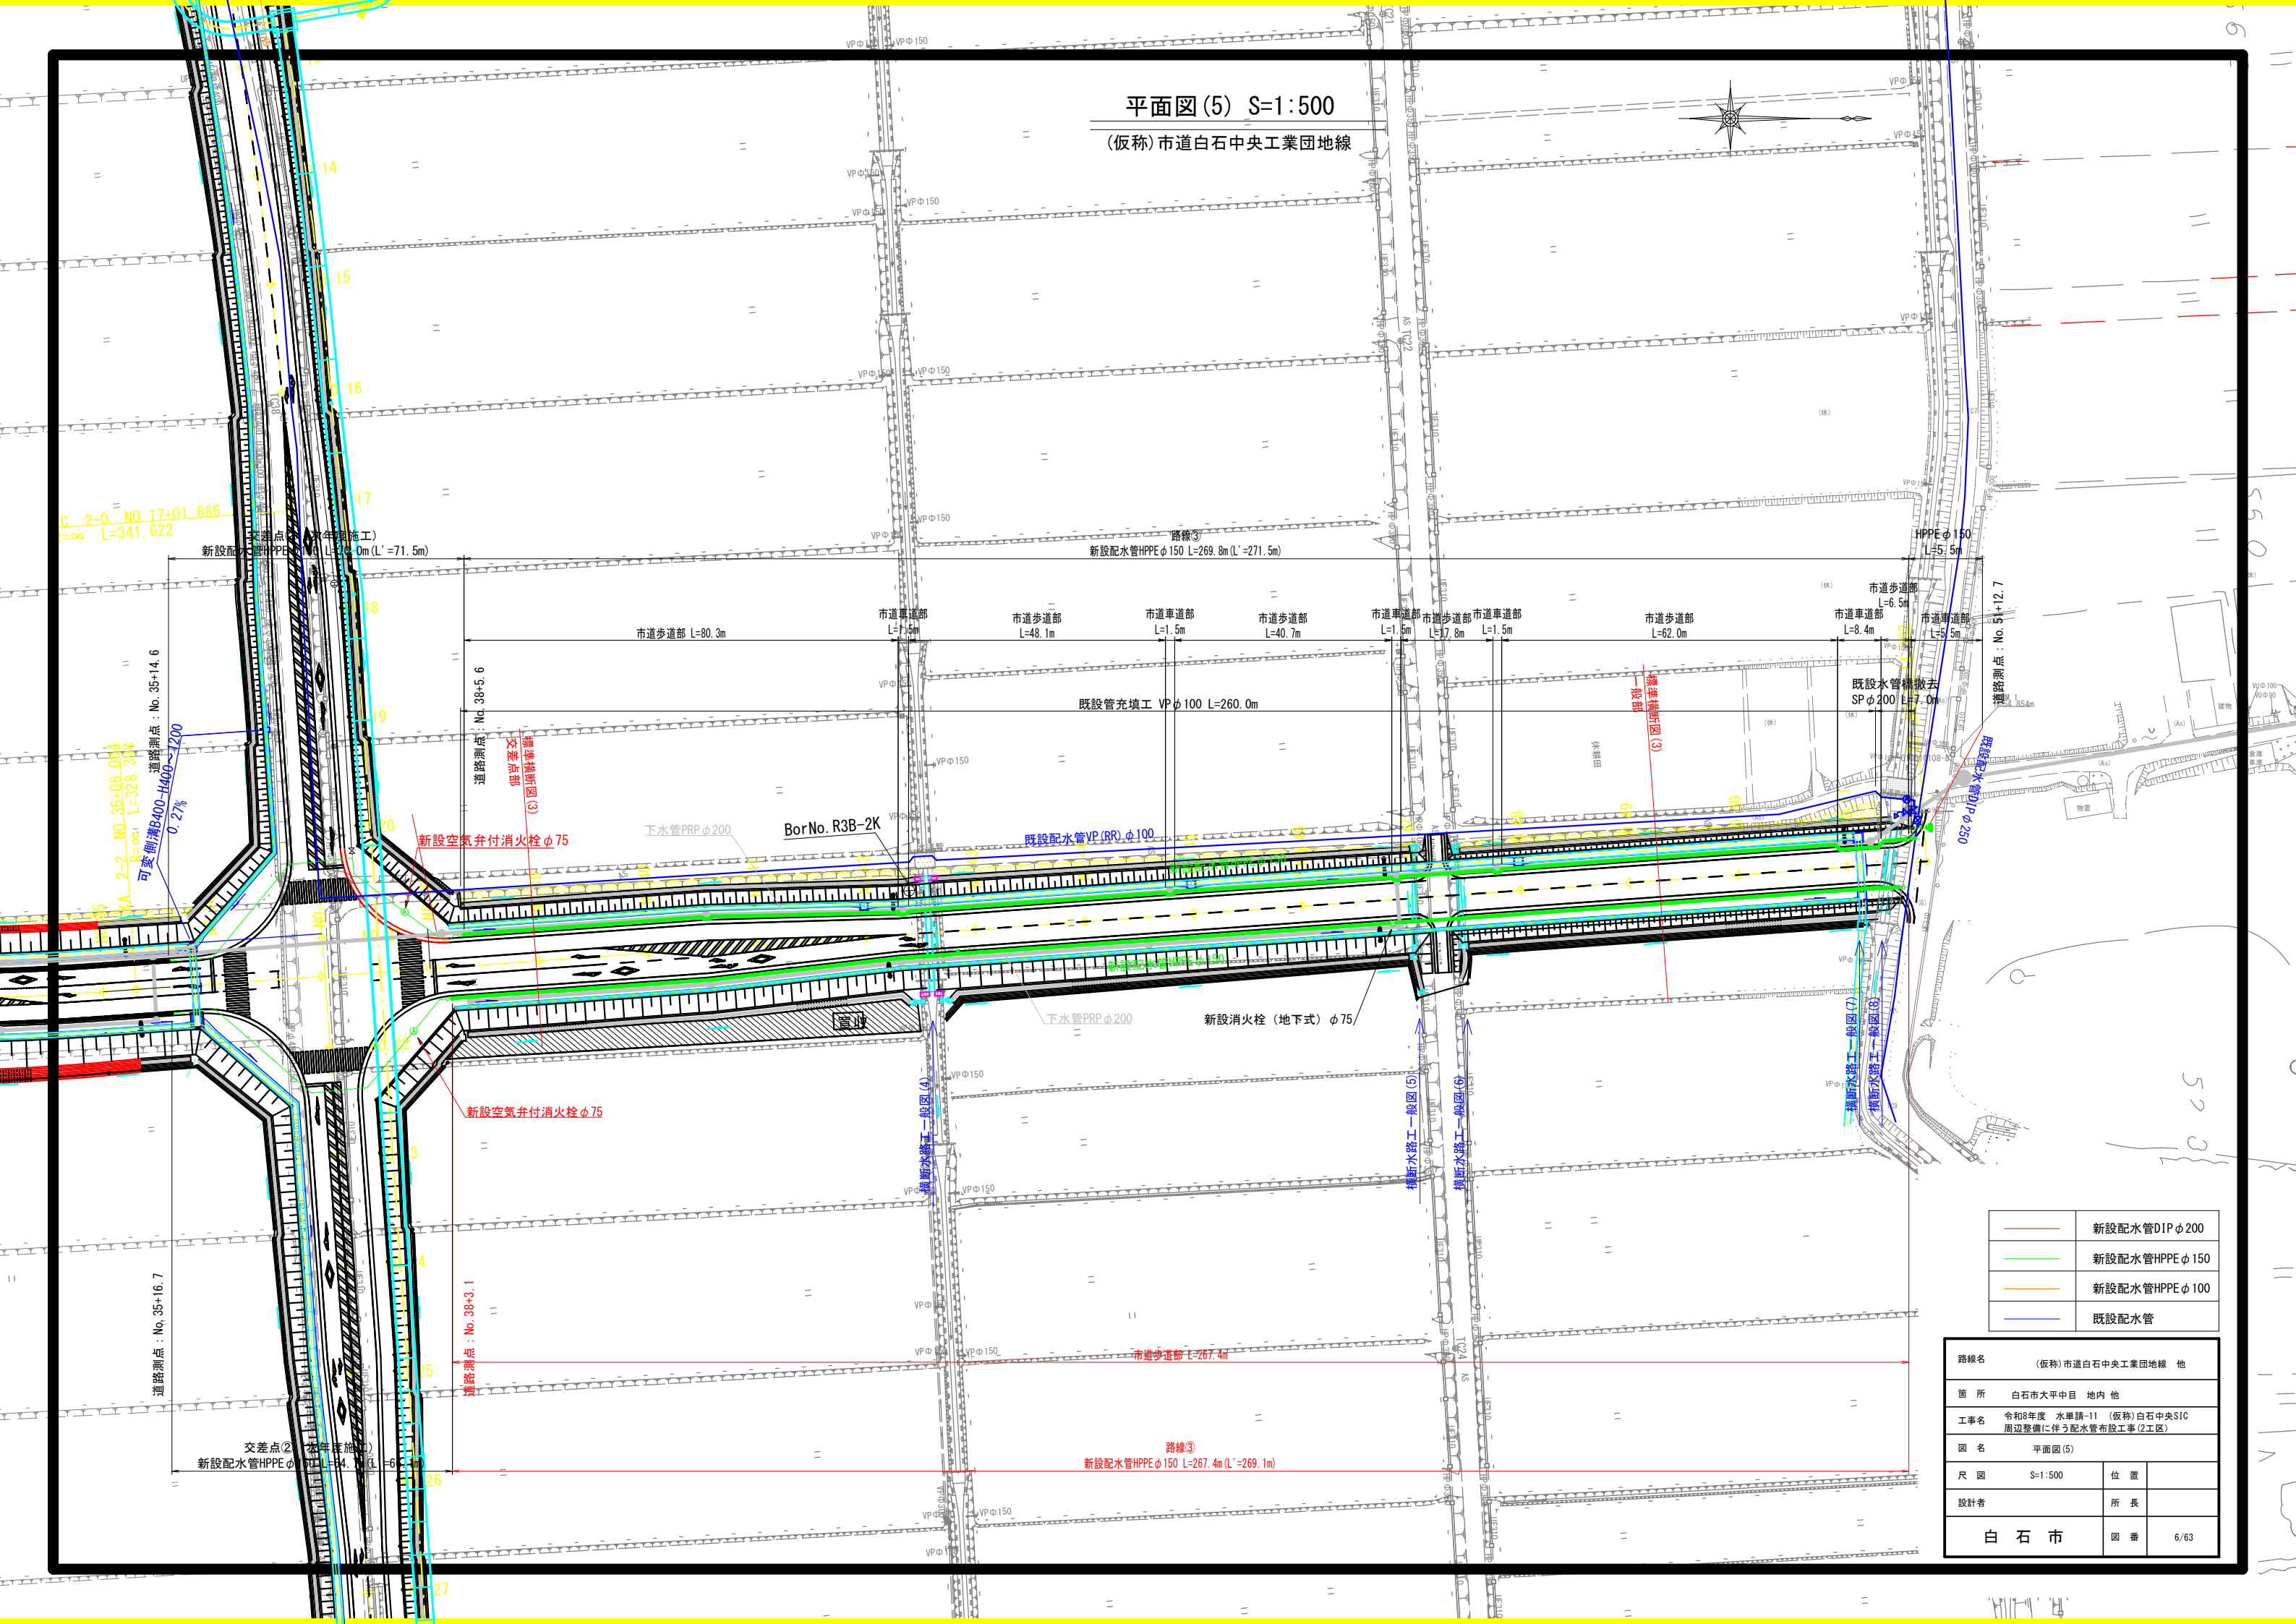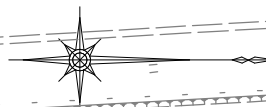


	新設配水管DIP φ200
	新設配水管HPPE φ150
	新設配水管HPPE φ100
	既設配水管

路線名	(仮称)市道白石中央工業団地線 他		
箇 所	白石市大平中目 地内 他		
工事名	令和8年度 水単請-11 (仮称)白石中央SIC 周辺整備に伴う配水管布設工事(2工区)		
図 名	平面図(5)		
尺 図	S=1:500	位 置	
設計者		所 長	
白 石 市		図 番	6/63

平面図(6) S=1:500

(仮称)市道白石中央工業団地線

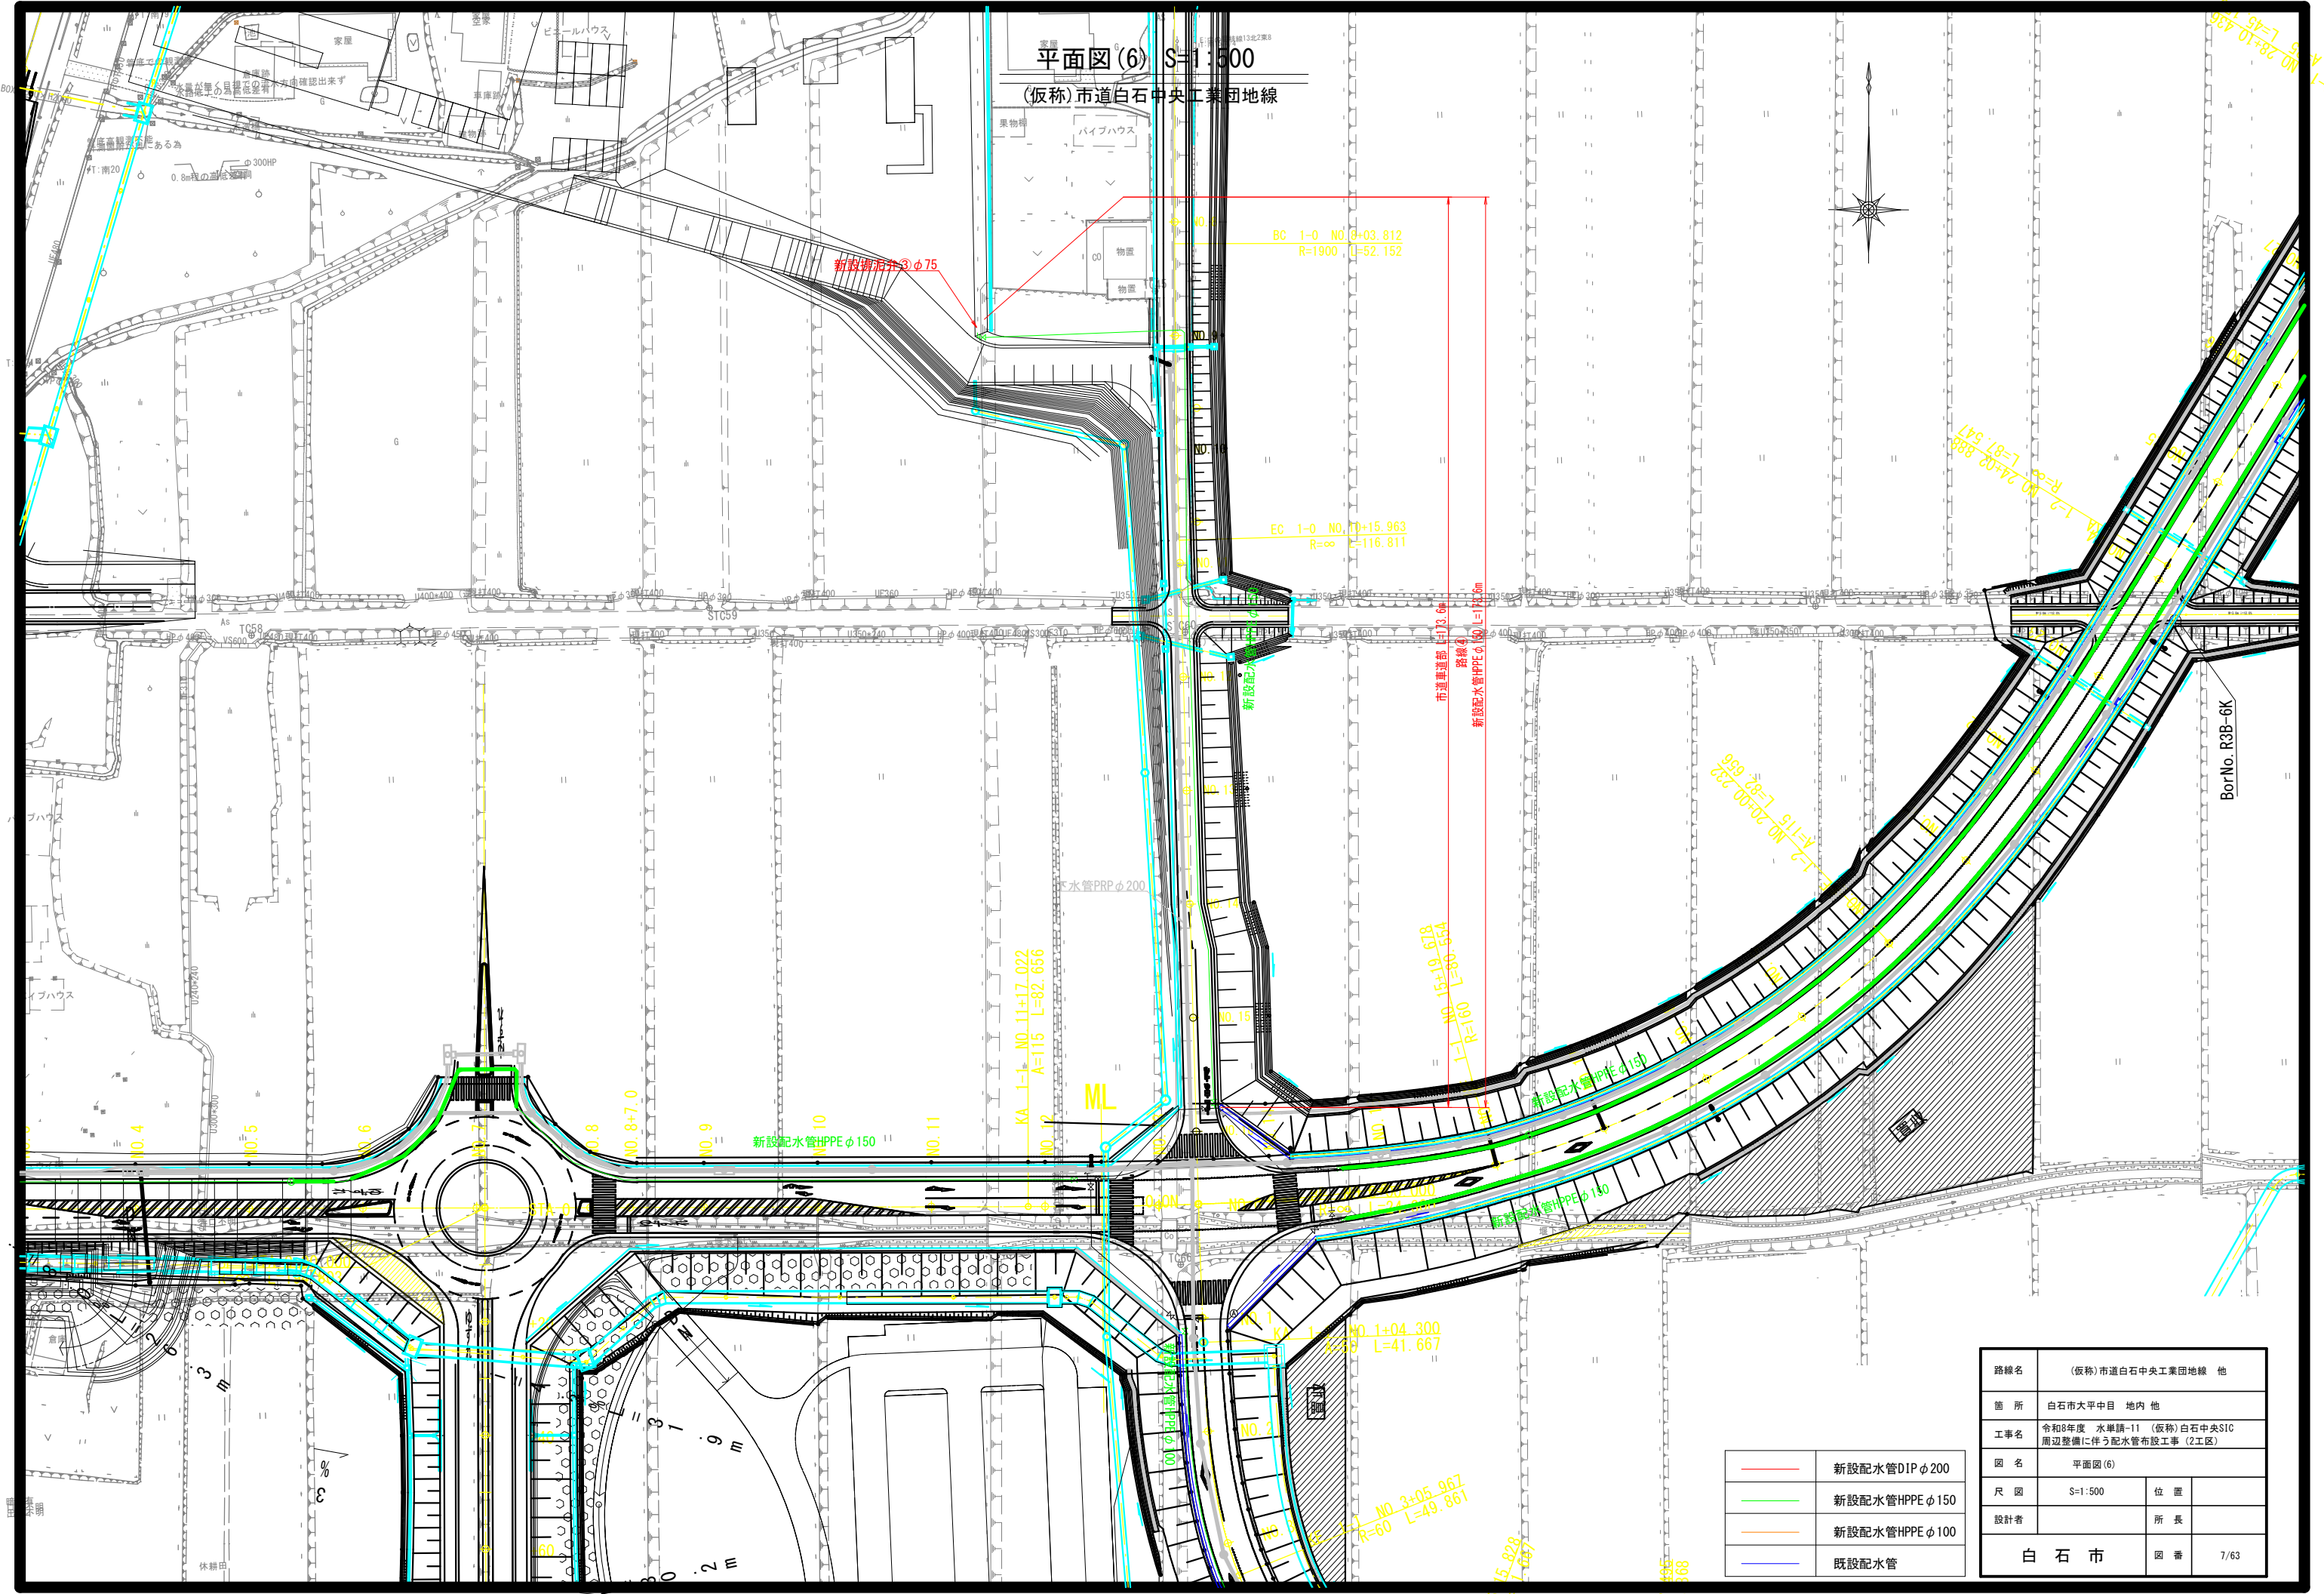


	新設配水管DIPφ200
	新設配水管HPPEφ150
	新設配水管HPPEφ100
	既設配水管

路線名	(仮称)市道白石中央工業団地線 他		
箇所	白石市大平中目 地内 他		
工事名	令和8年度 水単請-11 (仮称)白石中央SIC 周辺整備に伴う配水管布設工事 (2工区)		
図名	平面図(6)		
尺図	S=1:500	位置	
設計者		所長	
白石市		図番	7/63

平面図(7) S=1:500

市道深沢前線

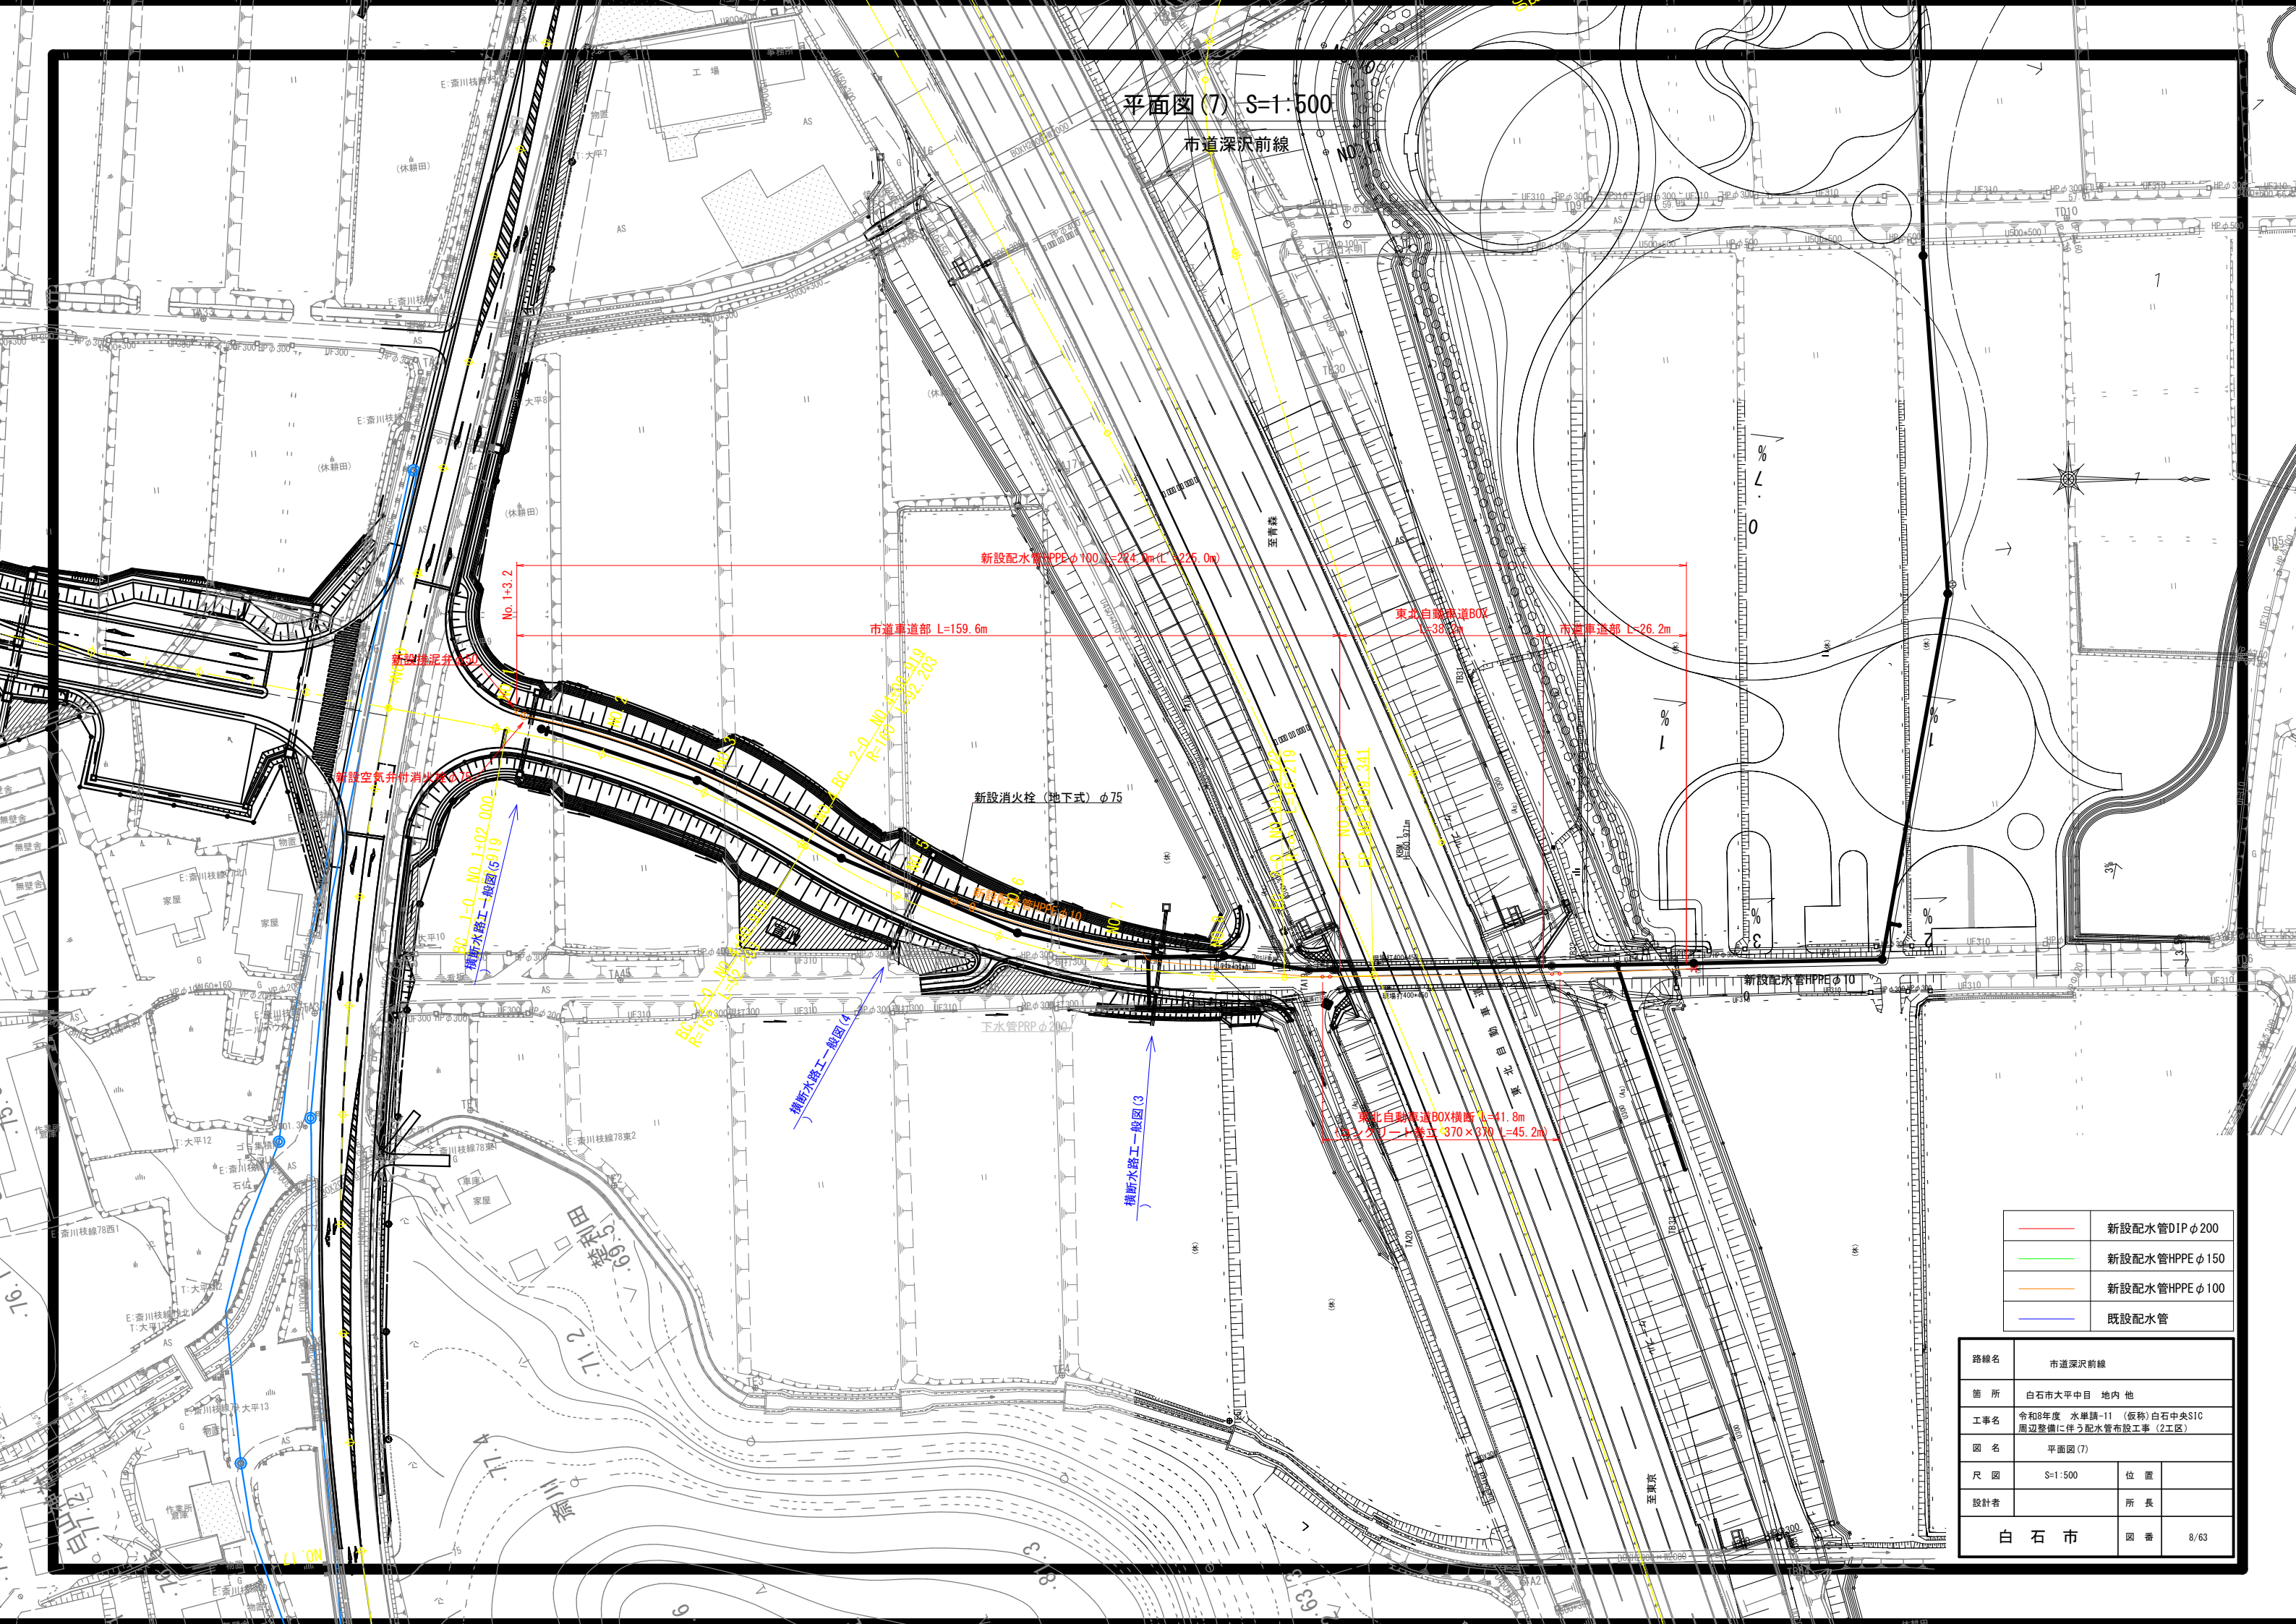

	新設配水管DIPφ200
	新設配水管HPPEφ150
	新設配水管HPPEφ100
	既設配水管

路線名	市道深沢前線		
箇所	白石市大平中目 地内 他		
工事名	令和8年度 水単請-11 (仮称)白石中央S1C 周辺整備に伴う配水管布設工事(2工区)		
図名	平面図(7)		
尺図	S=1:500	位置	
設計者		所長	
白石市		図番	8/63

標準横断図(2) S=1:100
市道白石中央工業団地線
NO. 8+7.0~NO. 12+10.0

道路規格	第 3 種 第 3 級
設計速度	V=40km/h
設計交通量区分	N4(100以上)
設計期間	10年
設計CBR	3%(仮定値)
目標TA	19
凍結深	15


種 別	細 別	厚さ	等値換算係数	TA
表層	再生密粒度As(20F)ストレートアスファルト	5cm	1.00	5
上層路盤	再生瀝青安定処理(20)	6cm	0.80	4.8
下層路盤	再生クラッシャーラン RC-40	37cm	0.25	9.25
合計		48cm		19.05

＜用地幅杭余裕幅＞		
(切土部)		
切土高 (m)	設置幅 (m)	
	地形急峻	地形なだらか
0~3	1.00	0.70
3~7	2.00	0.70
7~14	3.00	1.00
14以上	4.00	1.50


(盛土部)		
盛土高 (m)	設置幅 (m)	
0~5	0.50	
5~10	0.50~1.00	
10~15	1.00~1.50	
15~20	1.50~	

※1 田地・畑地は0.3mを標準とする。

両側歩道交差点部
NO. 9(埋設物NO. 11+17.022)

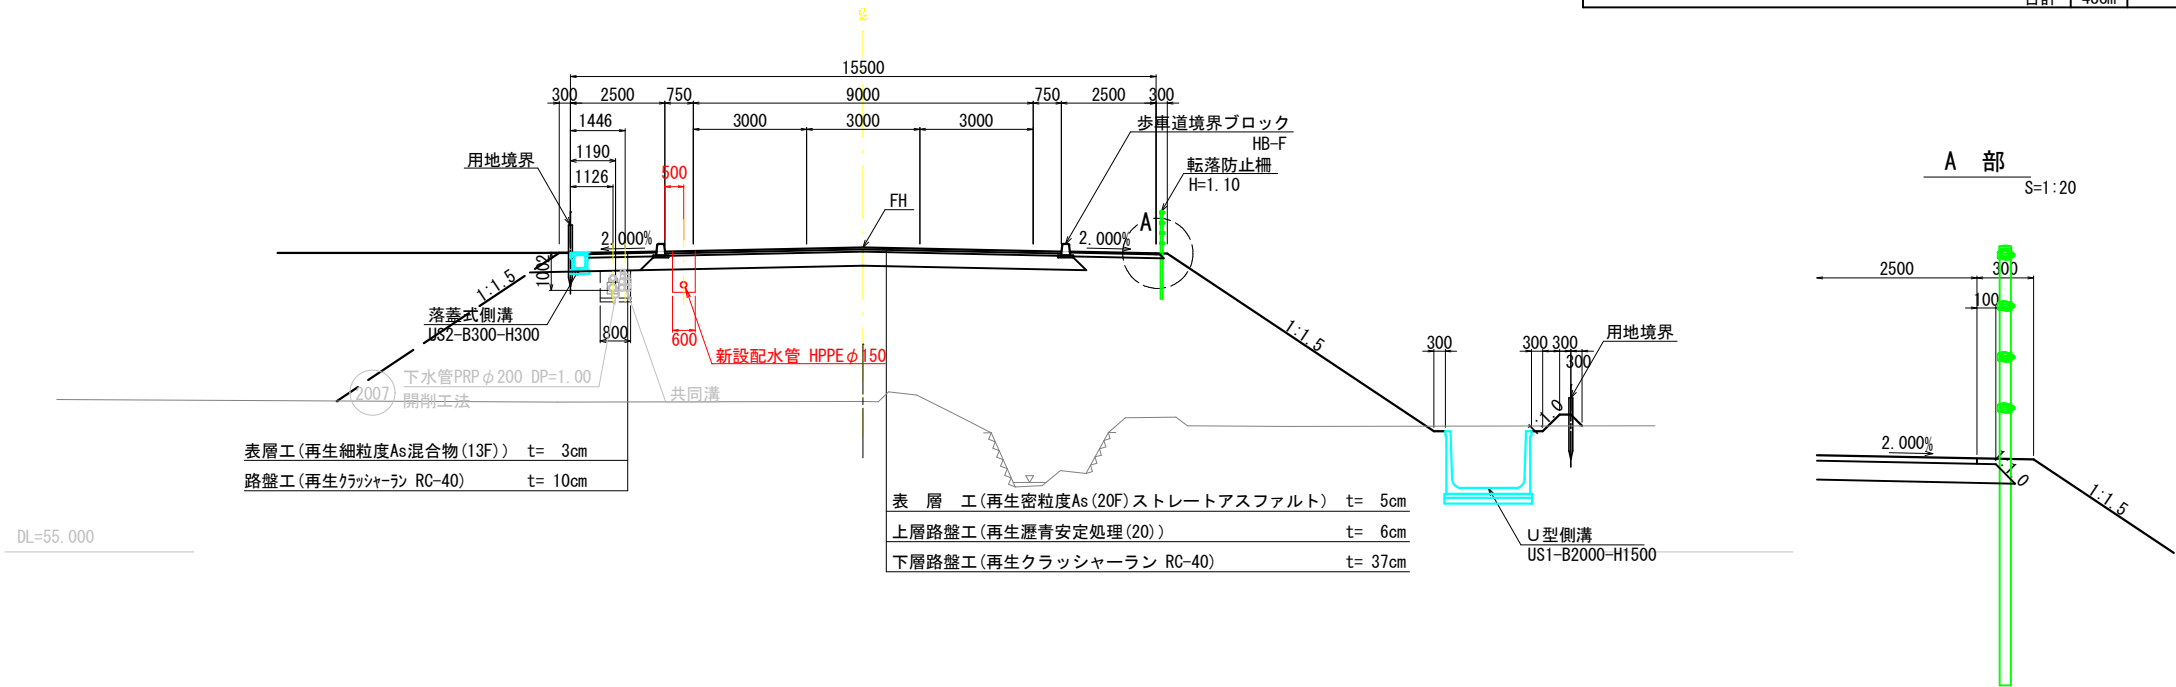

両側歩道一般部
NO. 11(埋設物NO. 11+17.022)

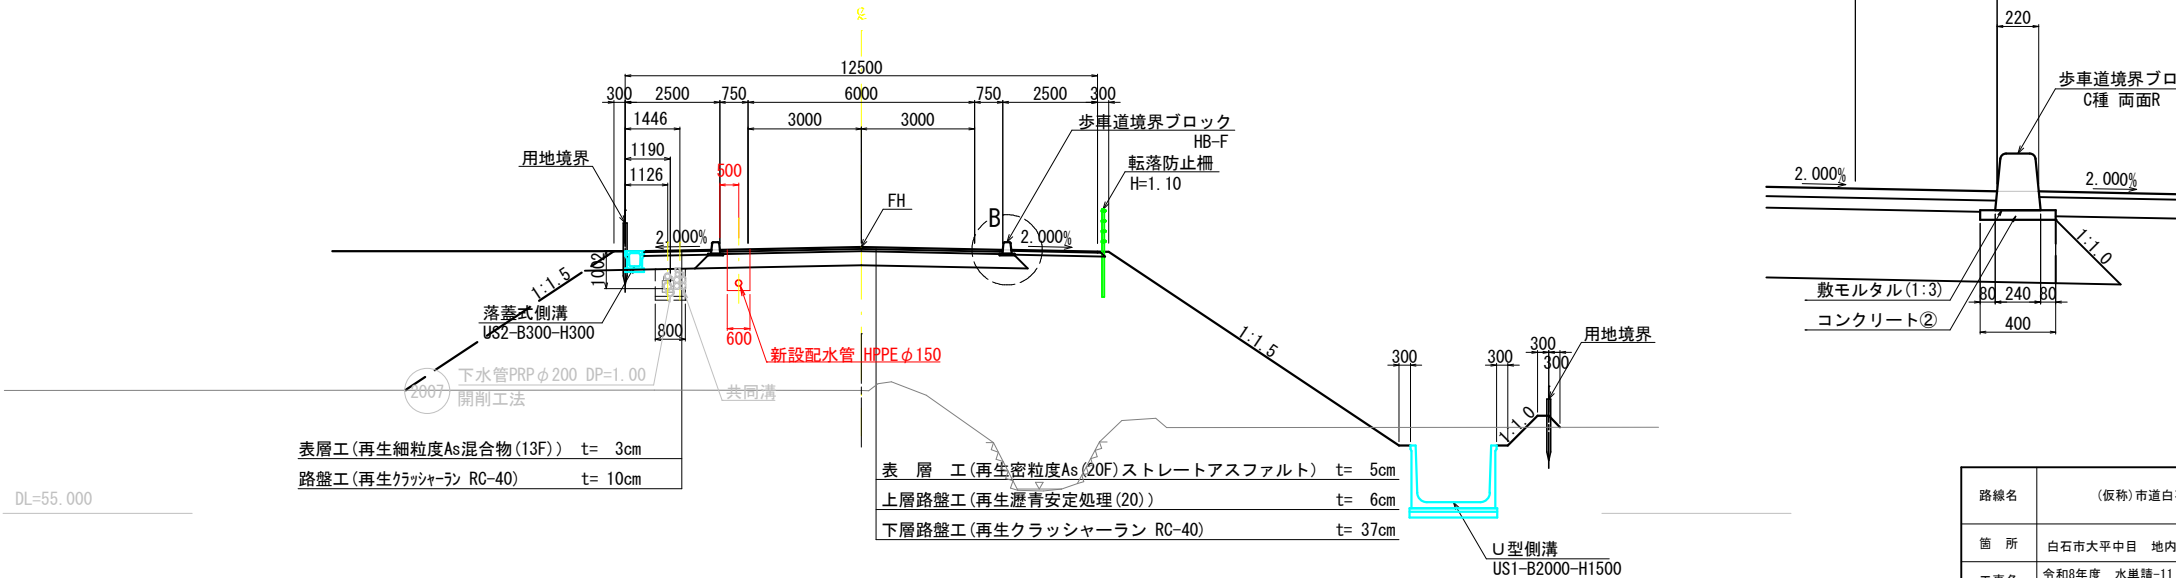

路線名	(仮称)市道白石中央工業団地線		
箇所	白石市大平中目 地内 ほか		
工事名	令和8年度 水単請-11 (仮称)白石中央SIC 周辺整備に伴う配水管布設工事(2工区)		
図名	標準横断図(2)		
尺図	S=1:100	位置	
設計者		所長	
白石市		図番	9/63

S=1 : 100

交差点部

(切土部)

※1 田地・畑地は0.3mを標準とする。



$\overline{S}=1:20$



表層工(再生細粒度As混合物(13F))	t= 3cm
路盤工(再生クラッシャーラン RC-40)	t= 10cm

表層工(再生密粒度As(20F)ストレートアスファルト)	t= 5cm
上層路盤工(再生瀝青安定処理(20))	t= 6cm
下層路盤工(再生クラッシャーラン RC-40)	t= 37cm

NO. 12+10.0~NO. 36

表層工(再生細粒度As混合物(13F))	t= 3cm
路盤工(再生クラッシャーラン RC-40)	t= 10cm

表層工(再生密粒度As(20F)ストレートアスファルト)	t= 5cm
上層路盤工(再生歴青安定処理(20))	t= 6cm
下層路盤工(再生クラッシャーラン RC-40)	t= 37cm

N0. 36~N0. 51+14. 482

表層工(再生細粒度As混合物(13F))	t= 3cm
路盤工(再生クラッシャーン RC-40)	t= 10cm

表 層 工 (再生密粒度As (20F) ストレートアスファルト)	t= 5cm
上層路盤工 (再生歴青安定処理 (20))	t= 6cm
下層路盤工 (再生クラッシャーラン RC-40)	t= 37cm

道路規格	第 3 種 第 3 級
設計速度	V=40km/h
設計交通量区分	N4(100以上)
設計期間	10年
設計CBR	3%(仮定値)
目標TA	19
凍結深	15

種 別	細 別	厚さ	等値換算係数	TA
表層	再生密粒度As (20F) ストレートアスファルト	5cm	1.00	5
上層路盤	再生瀝青安定処理 (20)	6cm	0.80	4.8
下層路盤	再生クラッシャーラン RC-40	37cm	0.25	9.25
	合計	48cm		19.05



S=1 : 20

路線名	(仮称)市道白石中央工業団地線		
箇所	白石市大平中目 地内 ほか		
工事名	令和8年度 水壊請-11 (仮称)白石中央SIC 周辺整備に伴う配水管布設工事(2工区)		
図名	標準横断図(3)		
尺 図	S=1:100	位 置	
設計者	所 長		
白 石 市		図 番	10/63

標準横断図

市道深沢前線

S=1:100

<用地幅杭余裕幅>

（切土部）			（盛土部）		
切土高（m）	設置幅（m）		盛土高（m）	設置幅（m）	
	地形急峻	地形なだらか			
0～3	1.00	0.70	0～5	0.50	
3～7	2.00	0.70	5～10	0.50～1.00	
7～14	3.00	1.00	10～15	1.00～1.50	
14以上	4.00	1.50	15～20	1.50～	


※1 田地・畑地は0.3mを標準とする。

設計条件

道路規格	第3種第3級
設計速度	V=30km/h
設計交通量区分	N3(40以上)
設計期間	10年
設計CBR	3%(仮定値)
目標TA	15
凍結深	15




舗装構造

種別	細別	厚さ	等値換算係数	TA
表層	再生密粒度As(20F)ストレートアスファルト	5cm	1.00	5
上層路盤	再生粒度調整砕石 RM-40	15cm	0.35	5.25
下層路盤	再生クラッシャーラン RC-40	20cm	0.25	5
合計		40cm		15.25

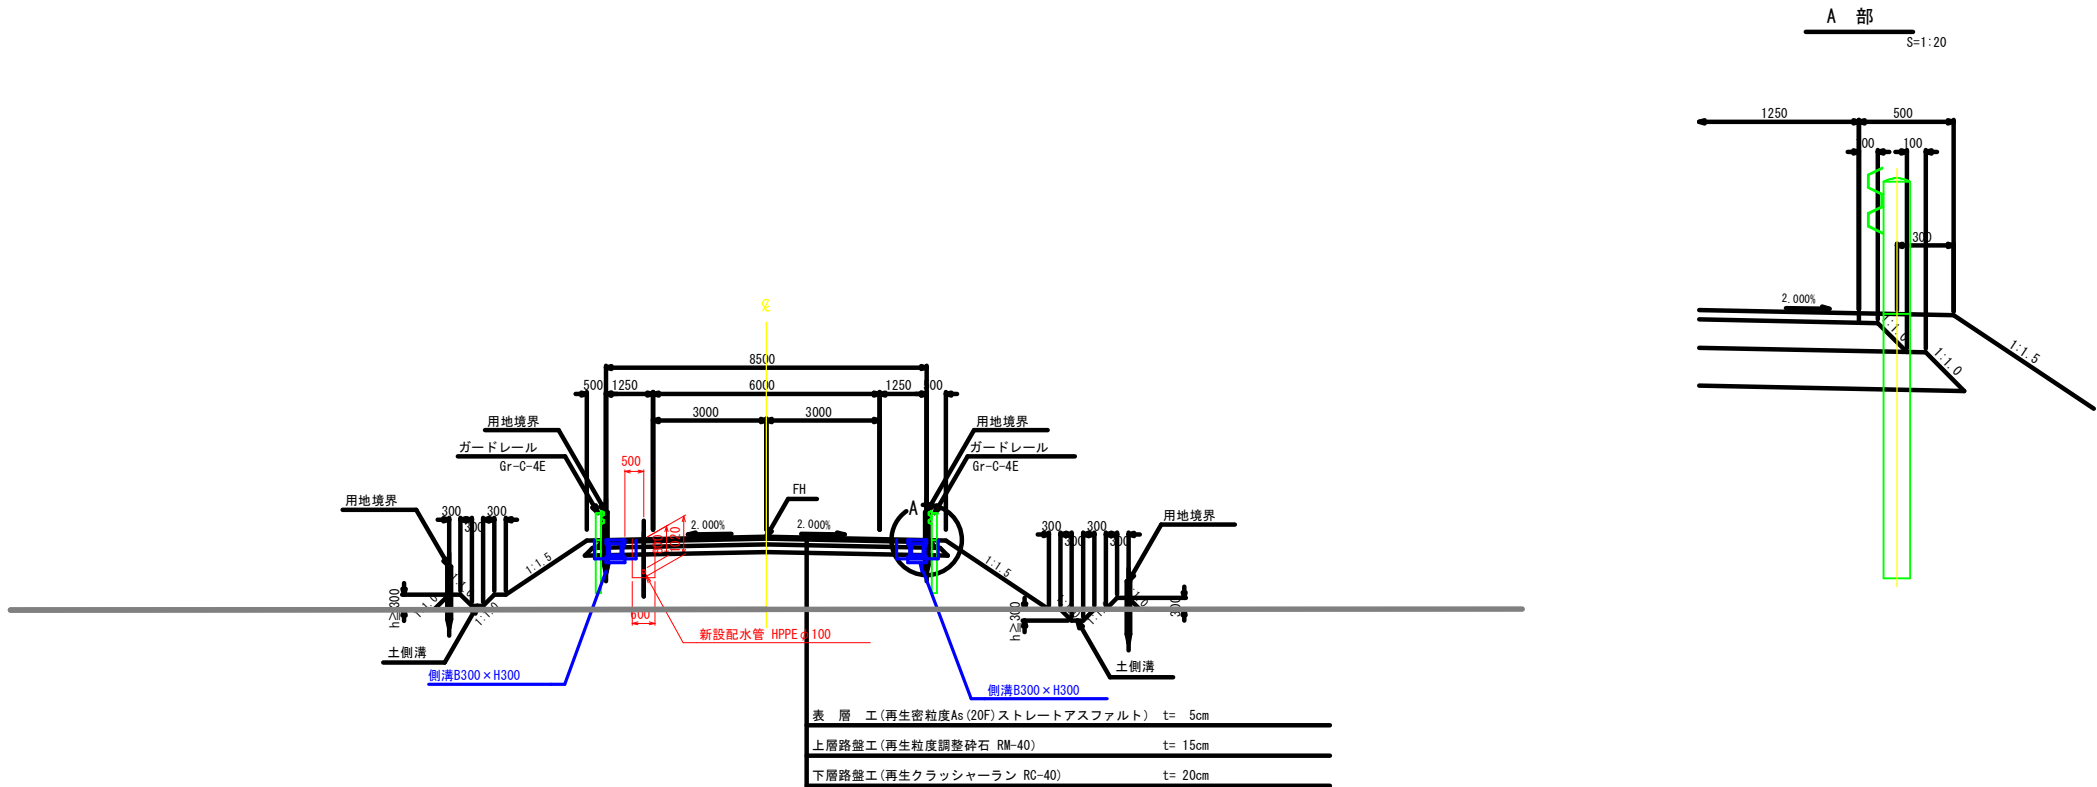

路線名	市道深沢前線		
箇所	白石市大平中目 地内 他		
工事名	令和8年度 水車頭-11 (仮称)白石中央SIC 周辺整備に伴う配水管布設工事 (2工区)		
図名	標準横断図		
尺図	S=1:100	位置	
設計者		所長	
白石市		図番	11/63




横断図(3) S=1:100

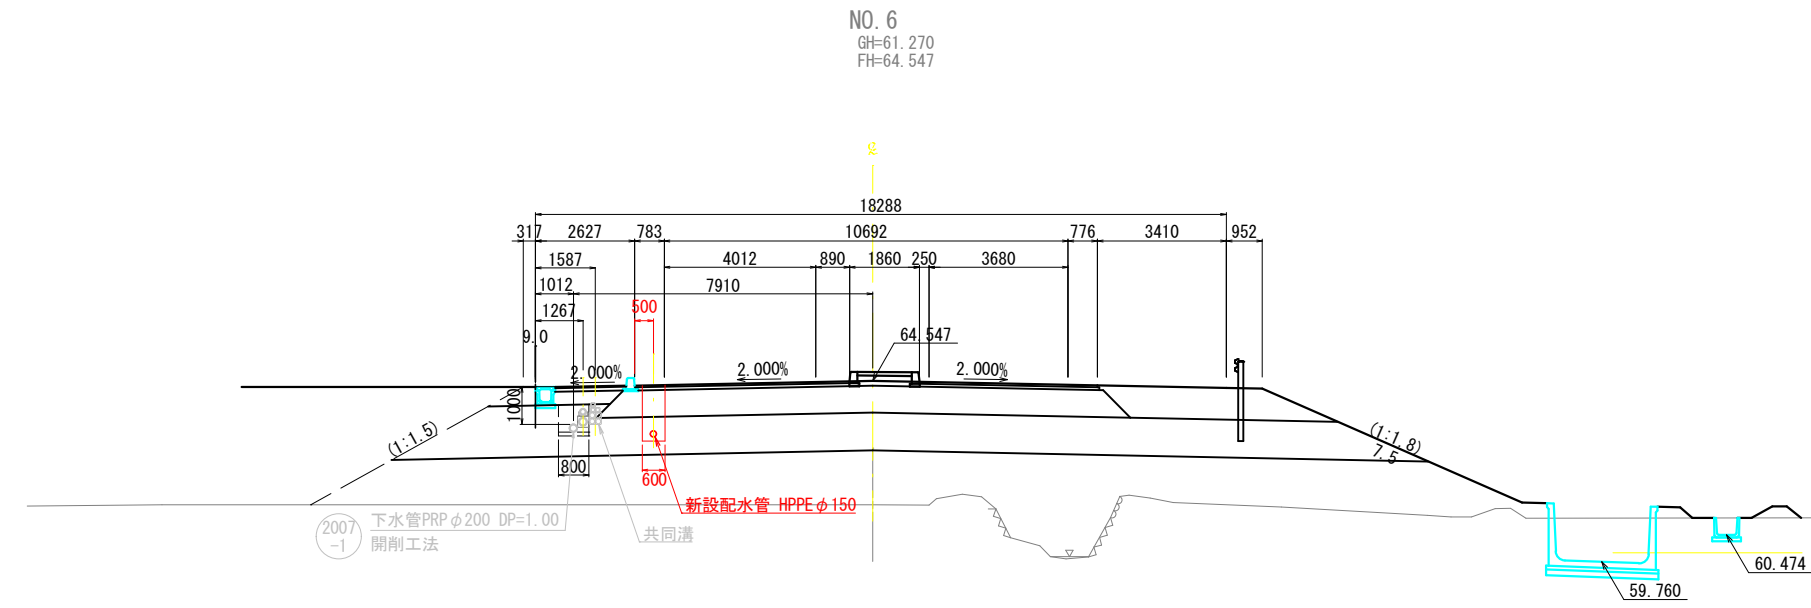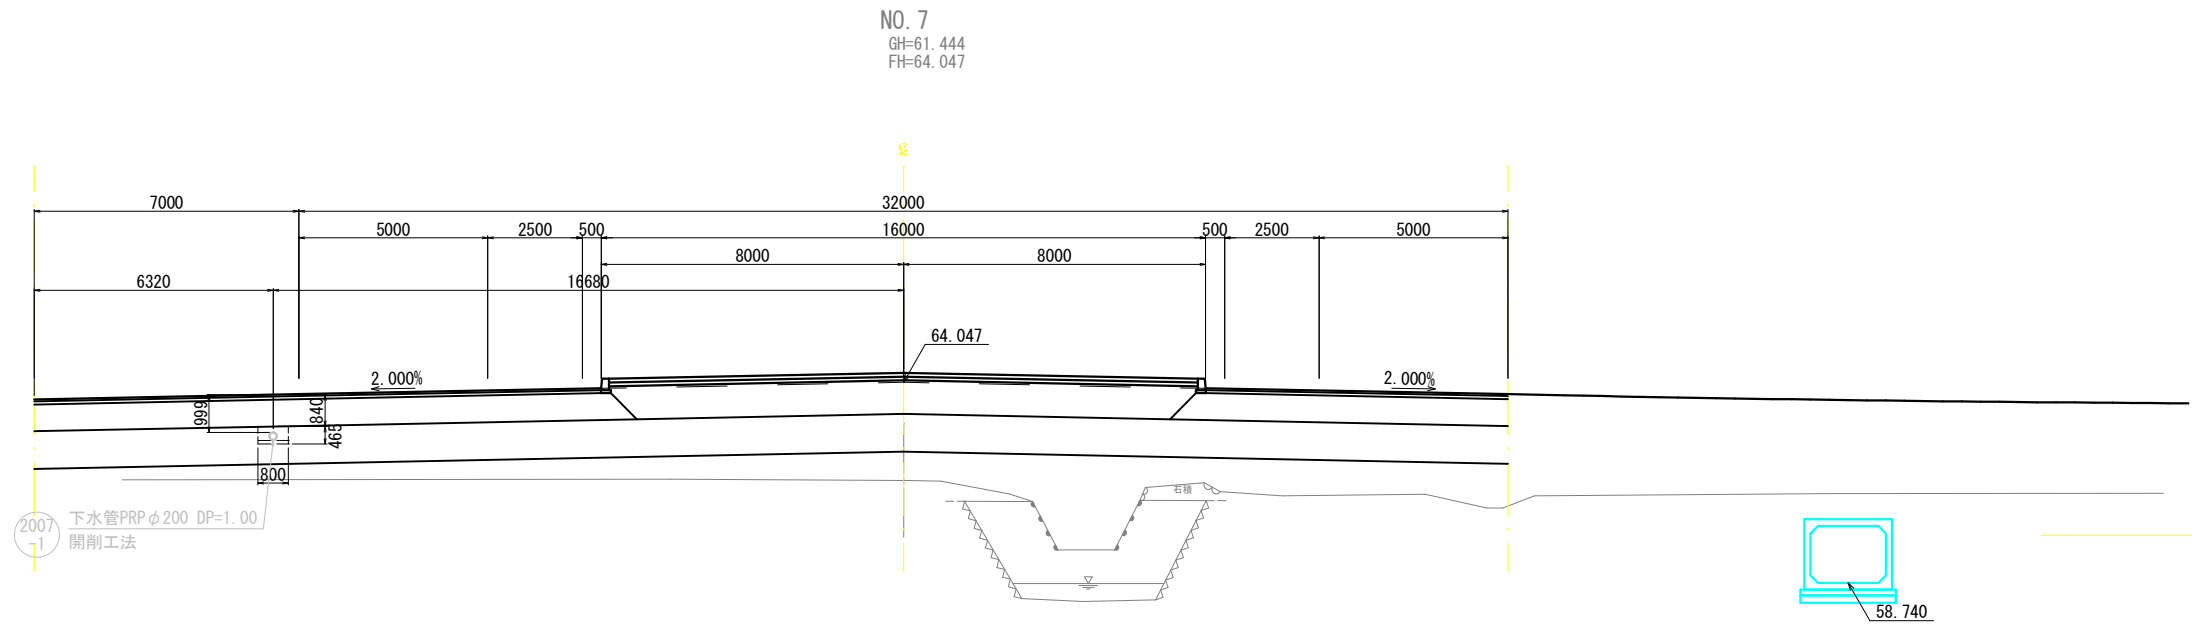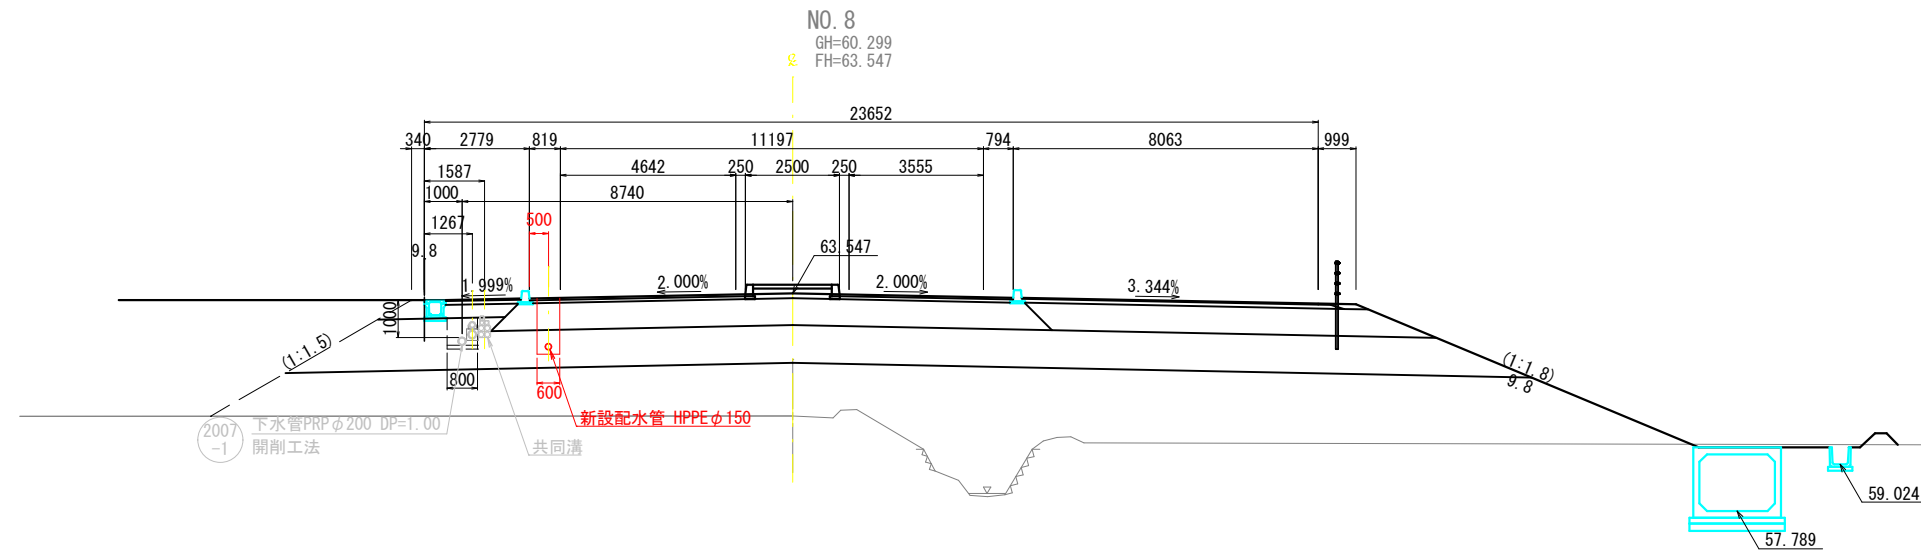

※本図の標高は世界測地系（測地成果2011）を基準とした。

路線名	(仮称)市道白石中央工業団地線 他		
箇 所	白石市大平中目 地内 他		
工事名	令和8年度 (仮称)白石中央S10 周辺整備に伴う配水管布設工事 (2工区)		
図 名	横断図(3)		
尺 図	S=1:100	位 置	
設計者		所 長	
白 石 市	図 番	12/63	



横断図(4) S=1:100

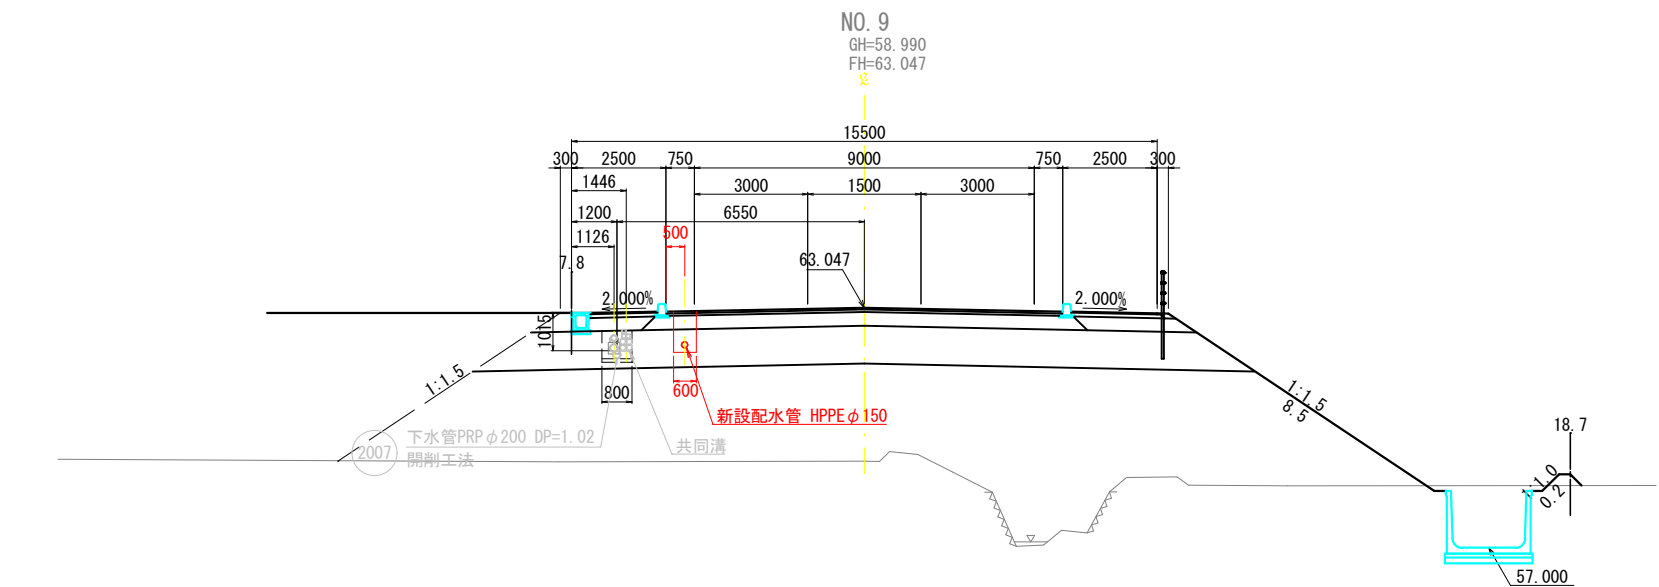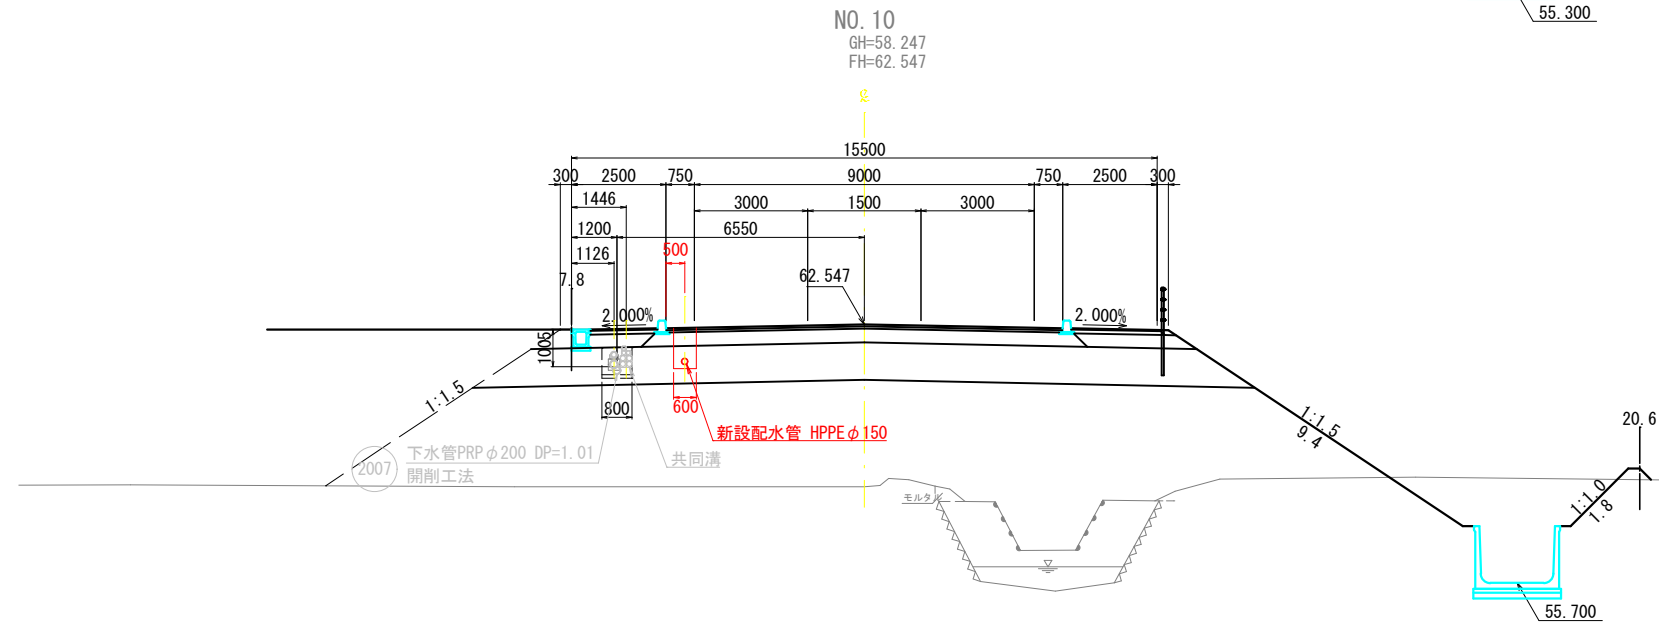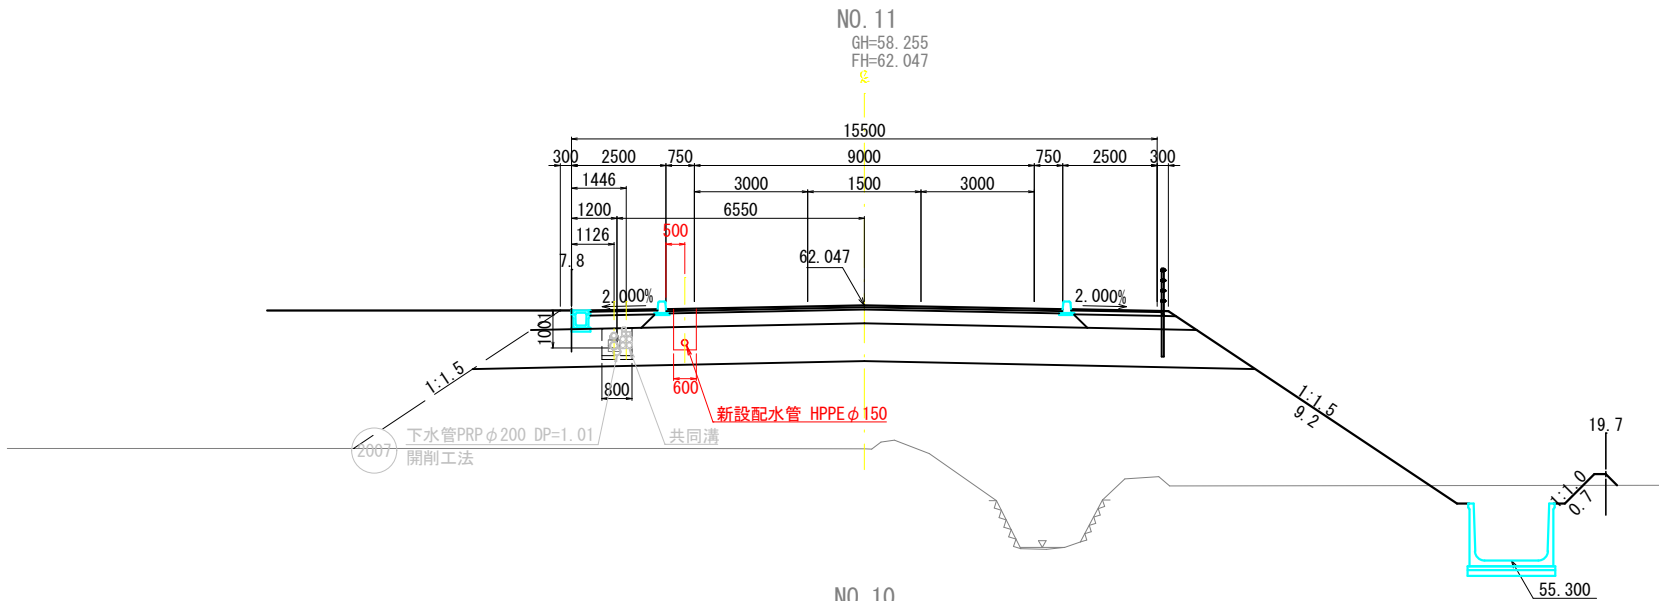


※本図の標高は世界測地系（測地成果2011）を基準とした。

路線名	(仮称)市道白石中央工業団地線 他		
箇所	白石市大平中目 地内 他		
工事名	令和8年度 (仮称)白石中央SIC 周辺整備に伴う配水管布設工事(2工区)		
図名	横断図(4)		
尺図	S=1:100	位置	
設計者		所長	
白石市		図番	13/63

横断図(5) S=1:100

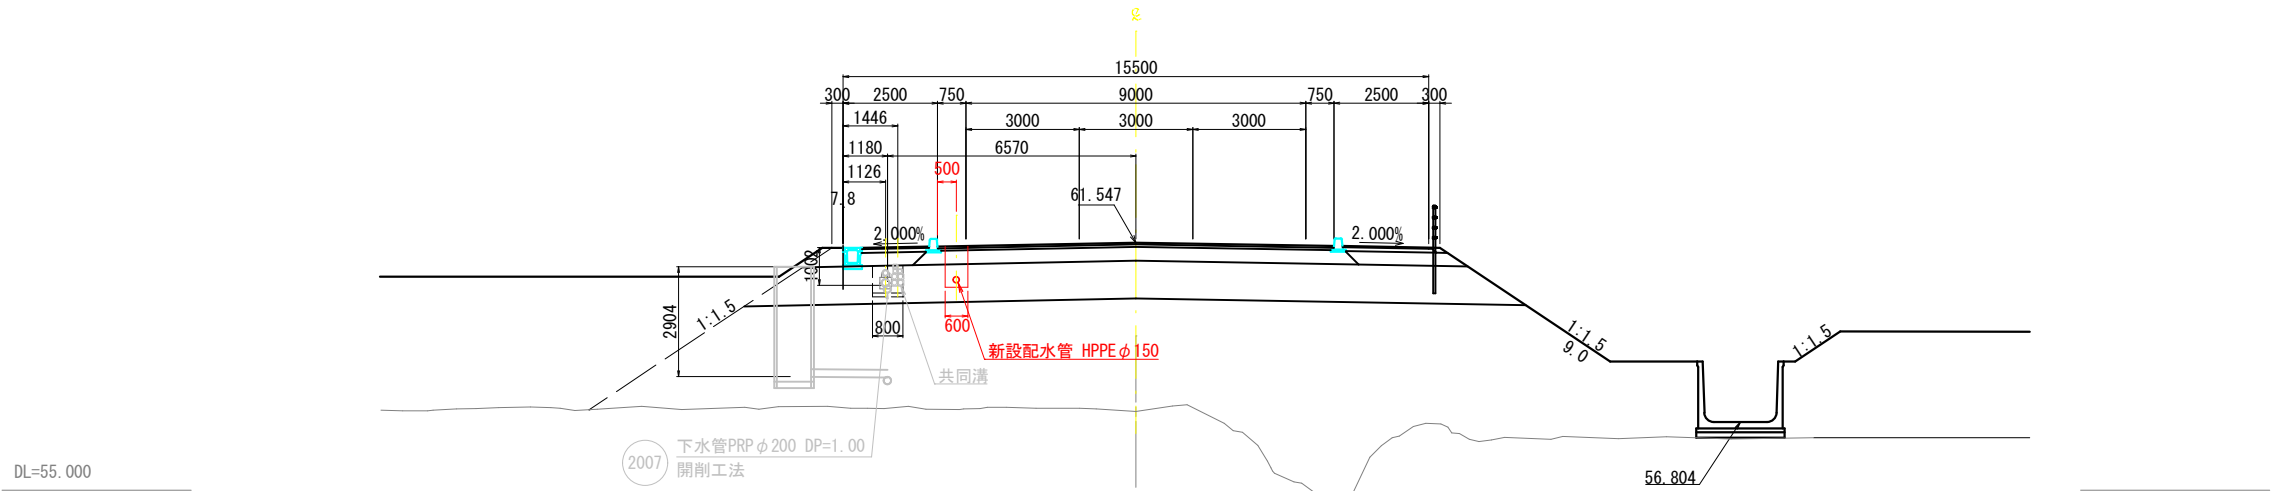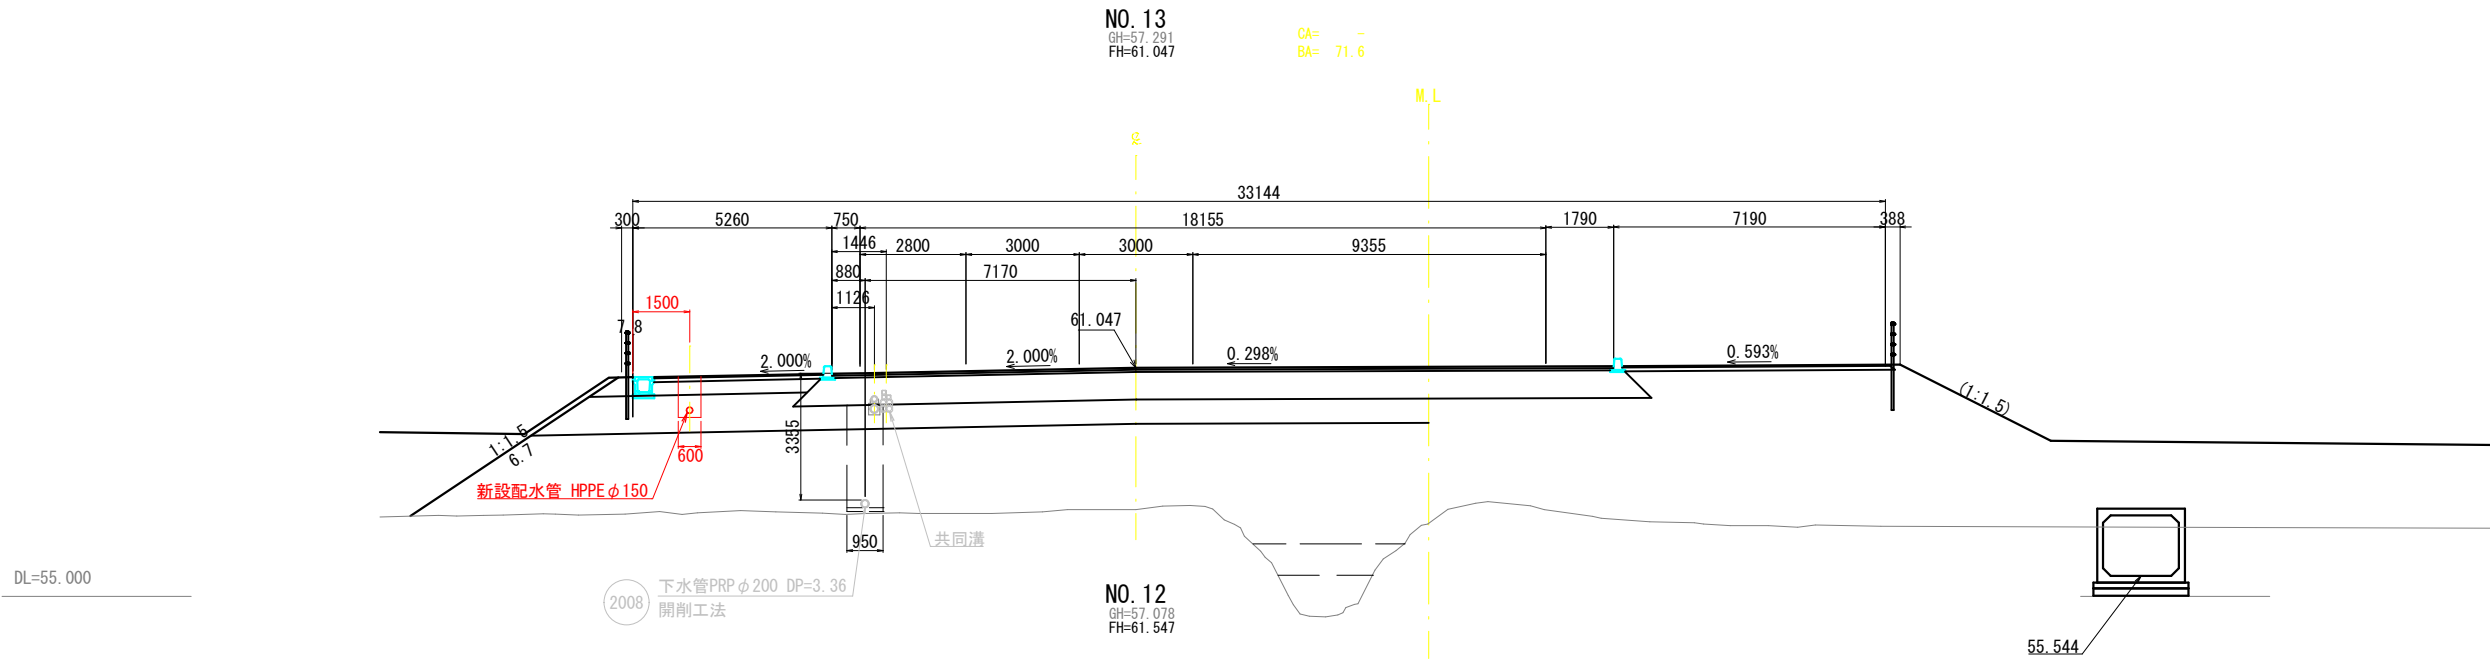

KA 1-1 (NO. 11+17.022)
BH=57.151
FH=61.621

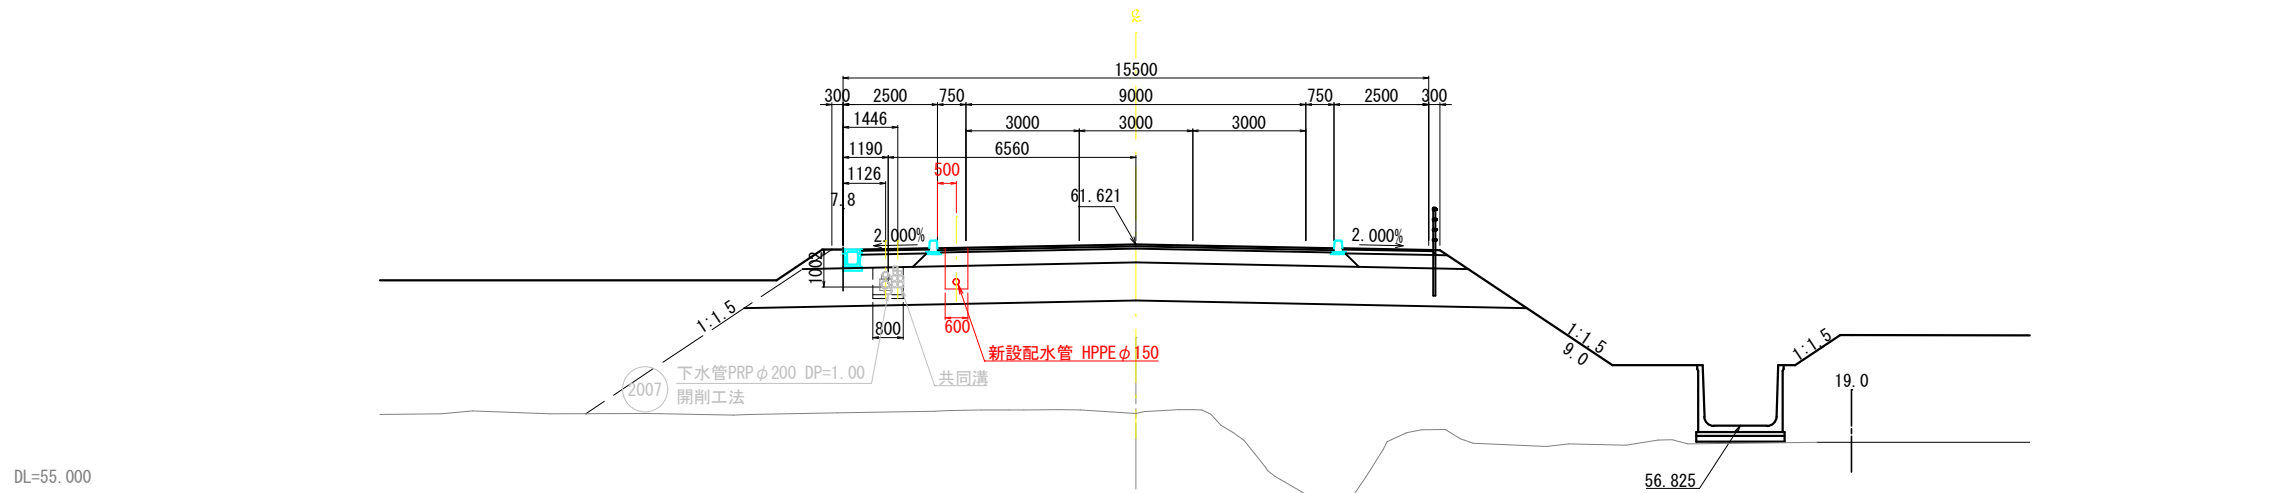


※本図の標高は世界測地系（測地成果2011）を基準とした。


路線名	(仮称)市道白石中央工業団地線 他		
箇所	白石市大平中目 地内 他		
工事名	令和8年度 (仮称)白石中央SIC 周辺整備に伴う配水管布設工事(2工区)		
図名	横断図(5)		
尺図	S=1:100	位置	
設計者		所長	
白石市	図番	14/63	

横断図(6) S=1:100


KE 1-1 (NO. 15+19.678)
GH=55.355
FH=59.555
CA= 3.4
BA= 82.3

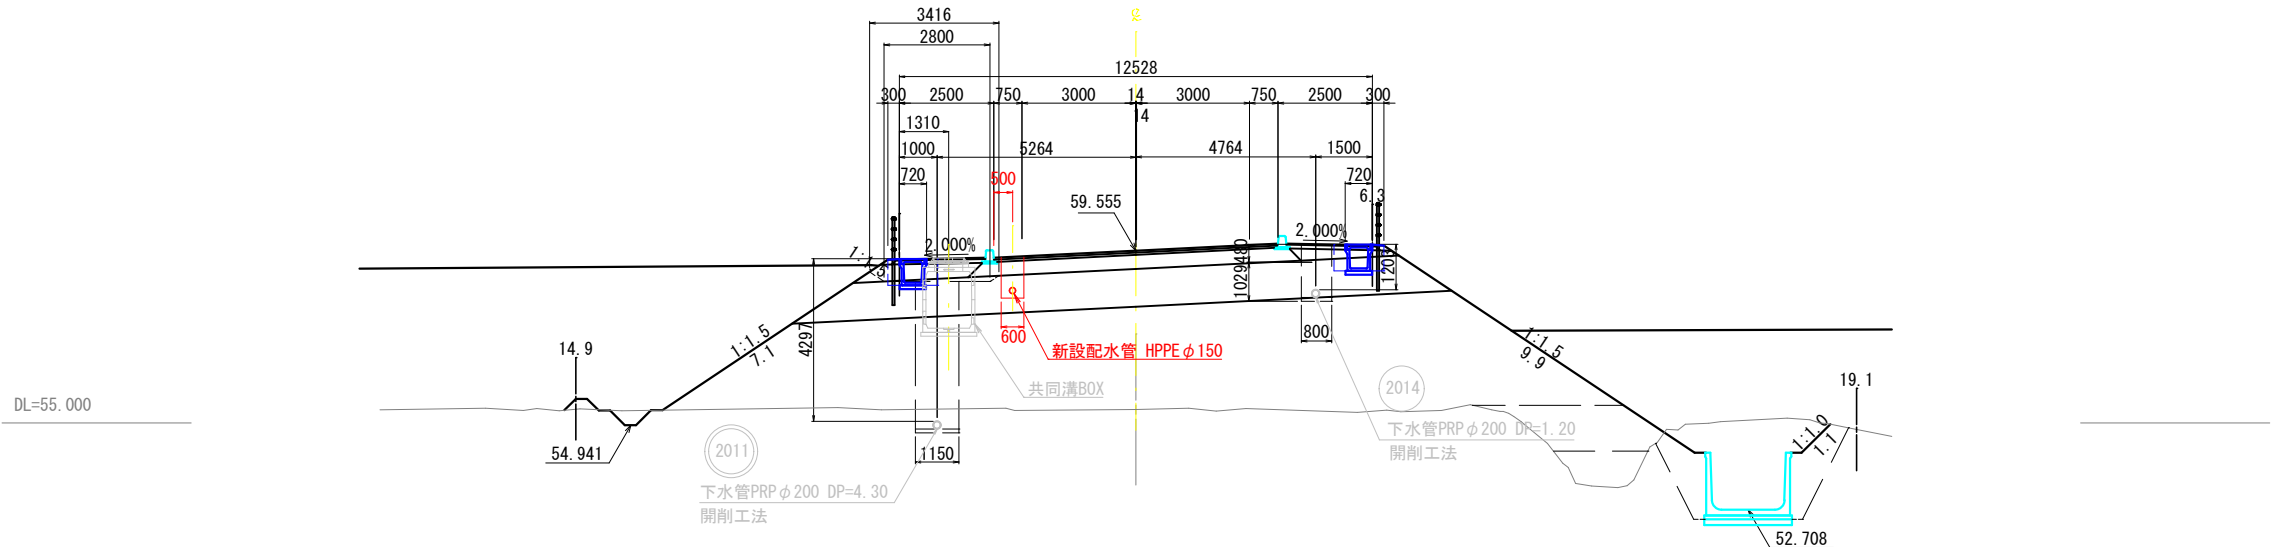

NO. 15
GH=55.362
FH=60.047
CA= 0.9
BA= 102.7

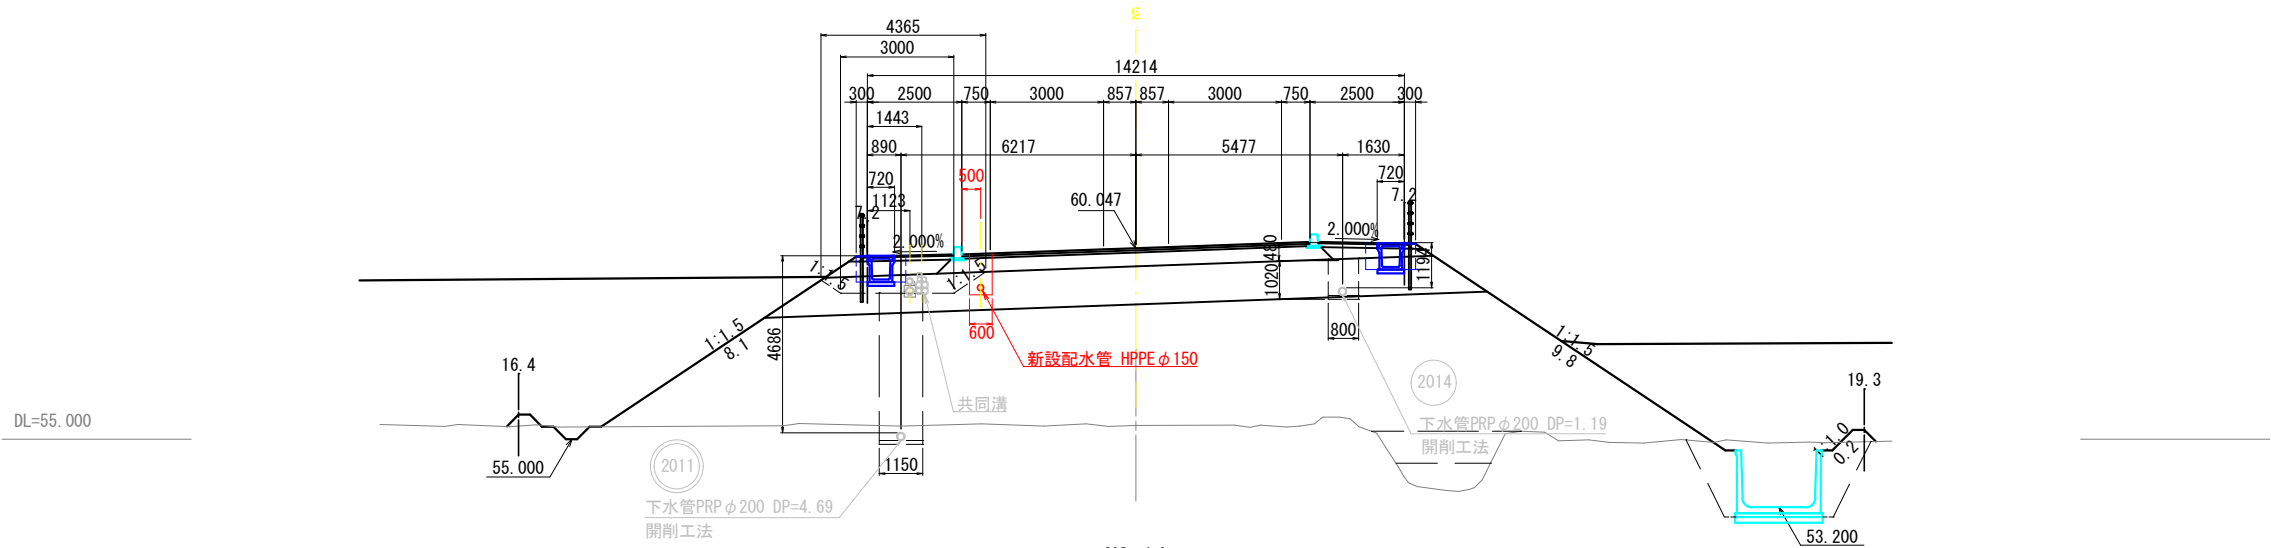

NO. 14
GH=56.102
FH=60.547
CA= 0.4
BA= 84.0

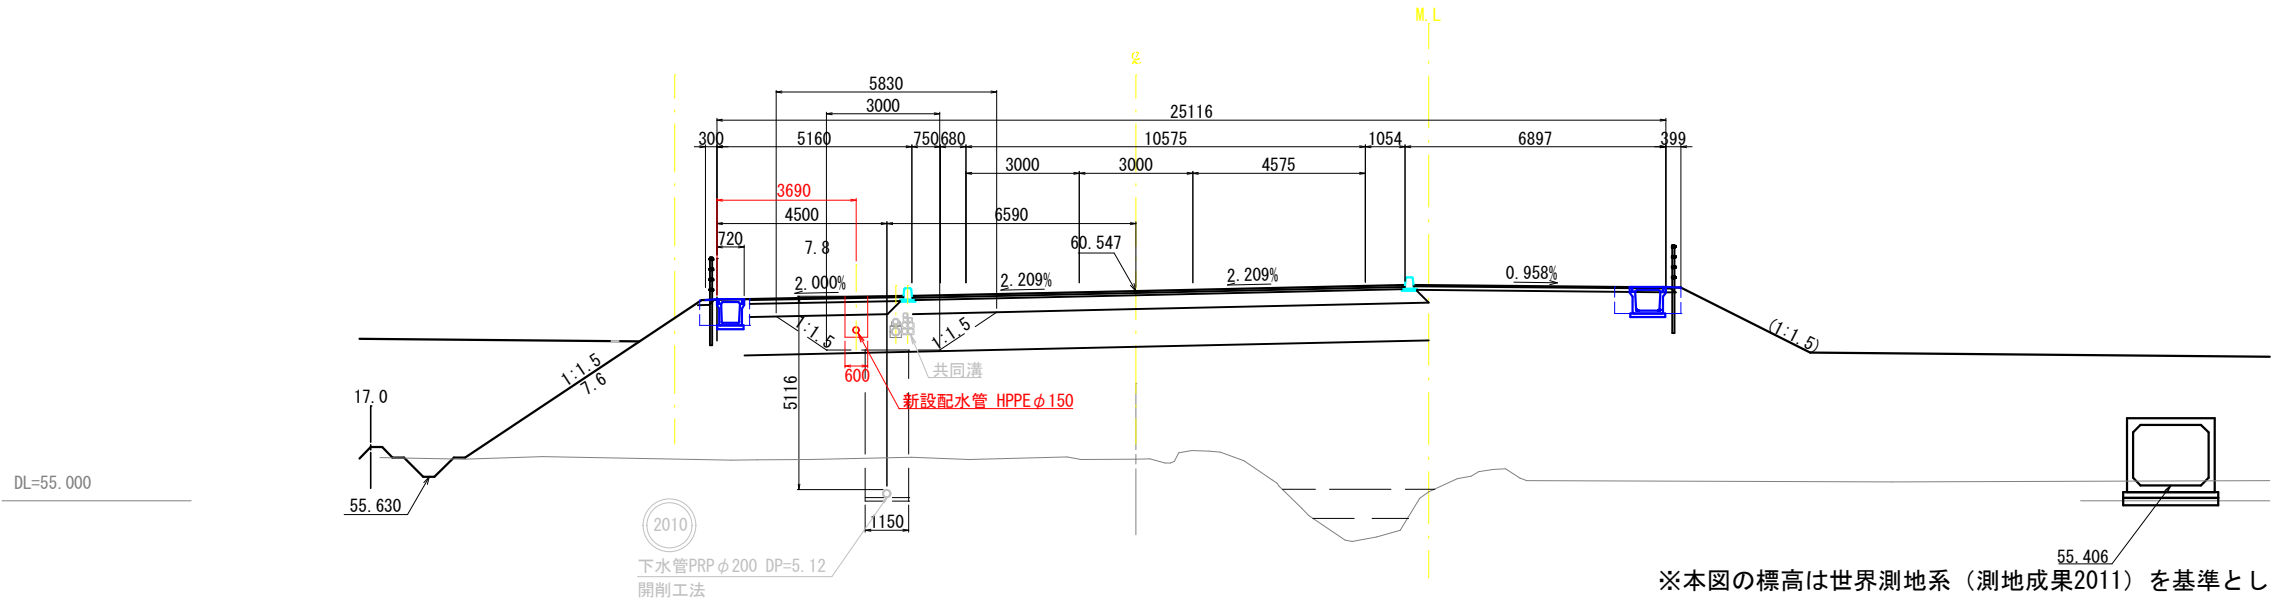

※本図の標高は世界測地系（測地成果2011）を基準とした。


路線名	(仮称)市道白石中央工業団地線 他		
箇所	白石市大平中目 地内 他		
工事名	令和8年度 水単請-11 (仮称)白石中央SIC 周辺整備に伴う配水管布設工事 (2工区)		
図名	横断図(6)		
尺図	S=1:100	位置	
設計者		所長	
白石市		図番	15/63

横断図(7) S=1:100

DL=50.000

DL=50.000

DL=55.000

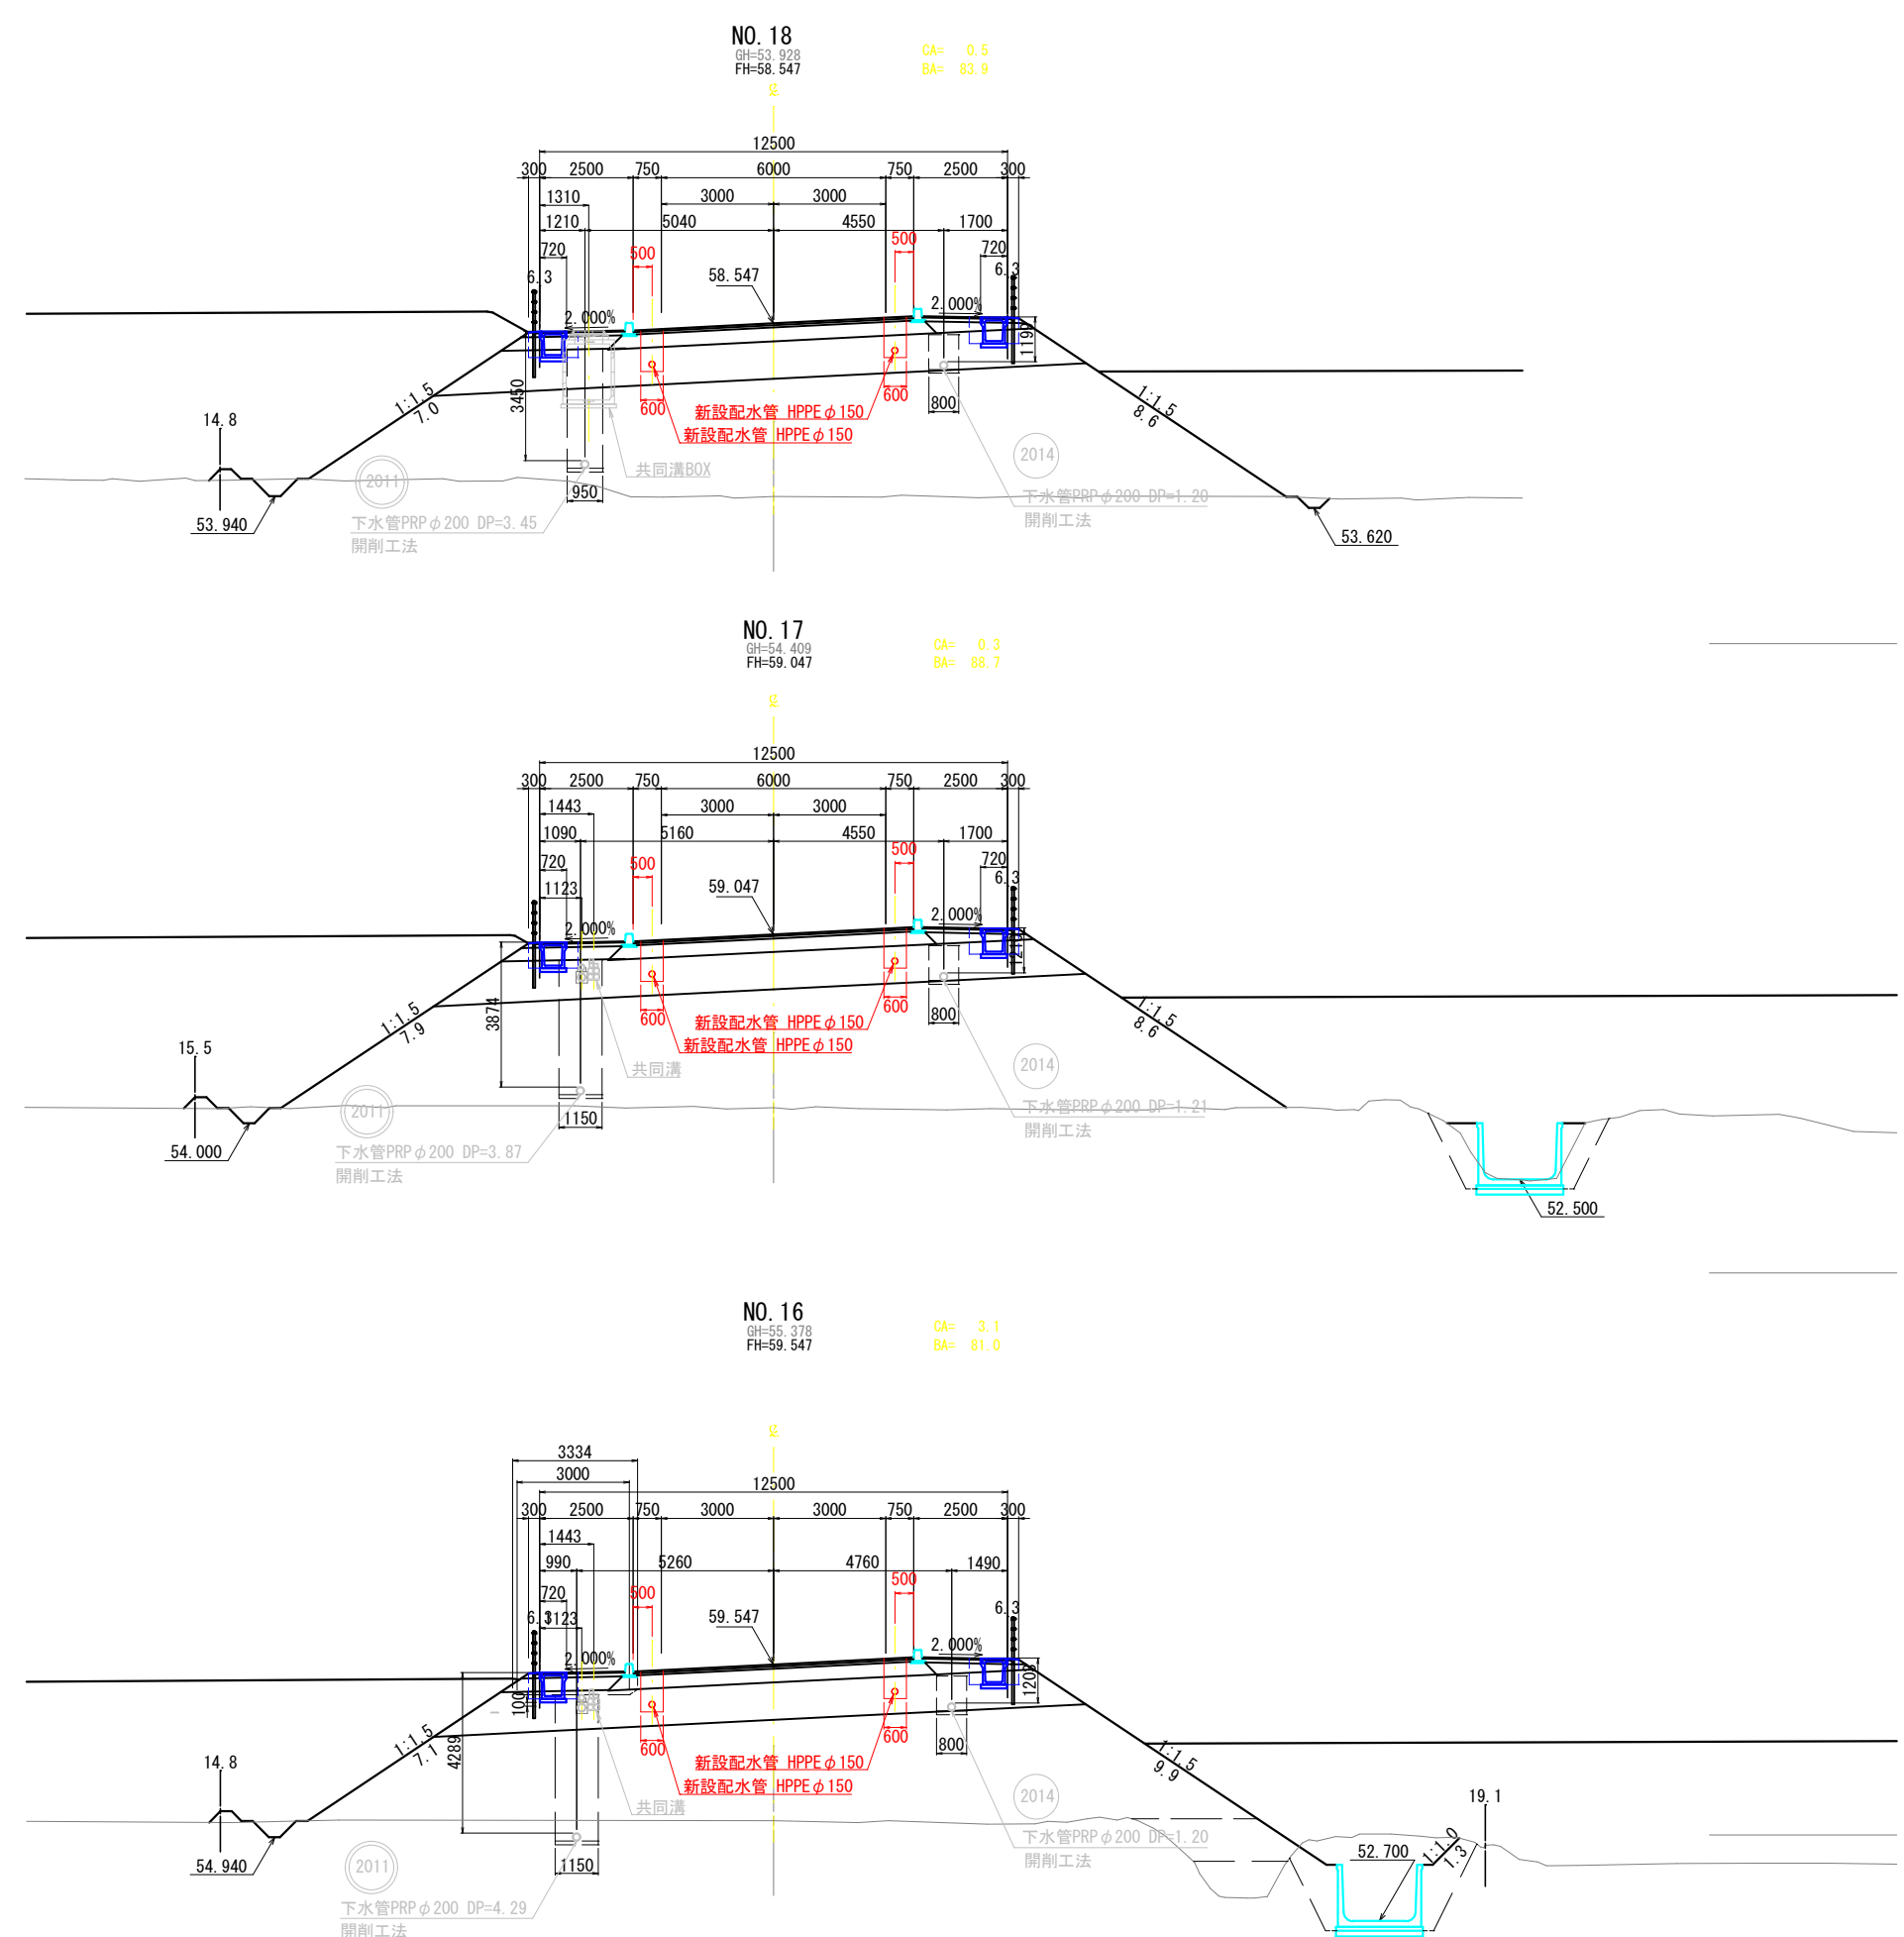


※本図の標高は世界測地系（測地成果2011）を基準とした。


路線名	(仮称)市道白石中央工業団地線 他		
箇所	白石市大平中目 地内 他		
工事名	令和8年度 水単請-11 (仮称)白石中央SIC 周辺整備に伴う配水管布設工事 (2工区)		
国名	横断図(7)		
尺図	S=1:100	位置	
設計者		所長	
白石市		図番	16/63

横断図(8) S=1:100


KE 1-2 (NO. 20+00.232)
GH=53.219
FH=57.541
CA= 0.5
BA= 75.4

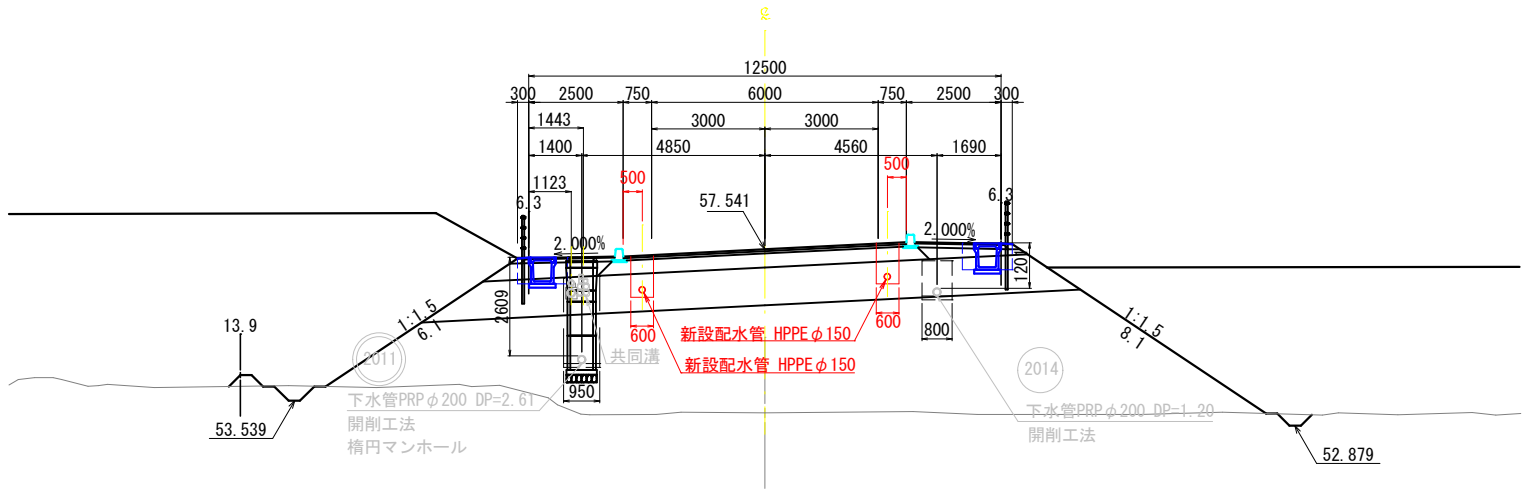

NO. 20
GH=53.227
FH=57.547
CA= 0.5
BA= 75.4

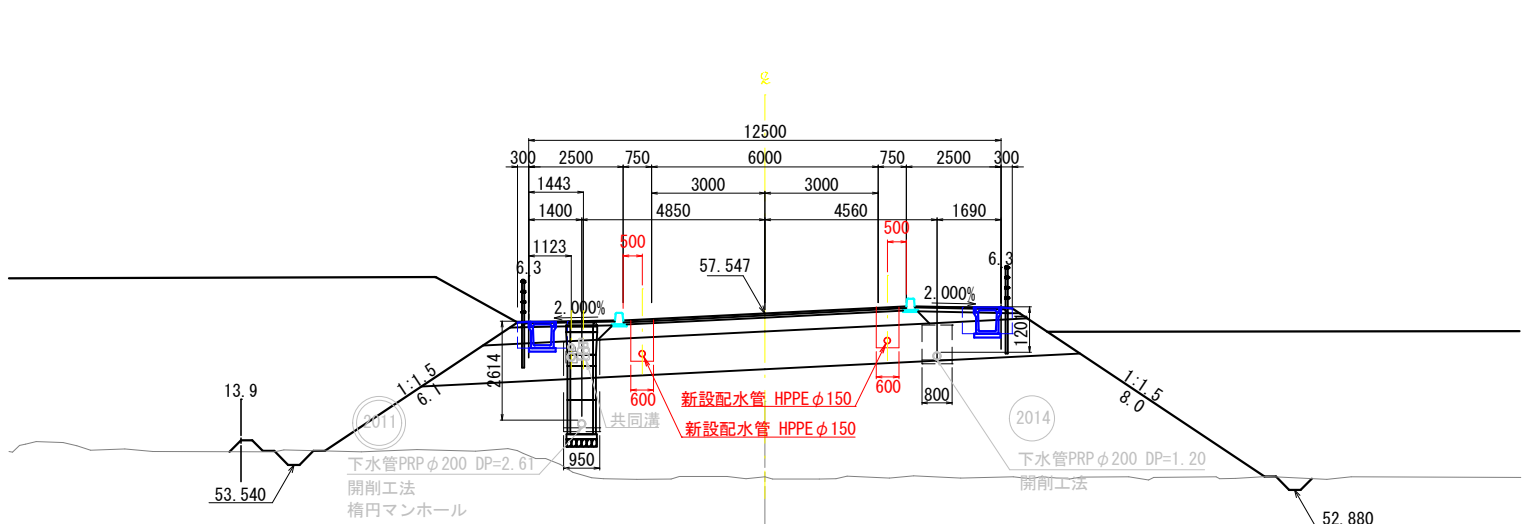

NO. 19
GH=53.873
FH=58.047
CA= 0.4
BA= 75.6

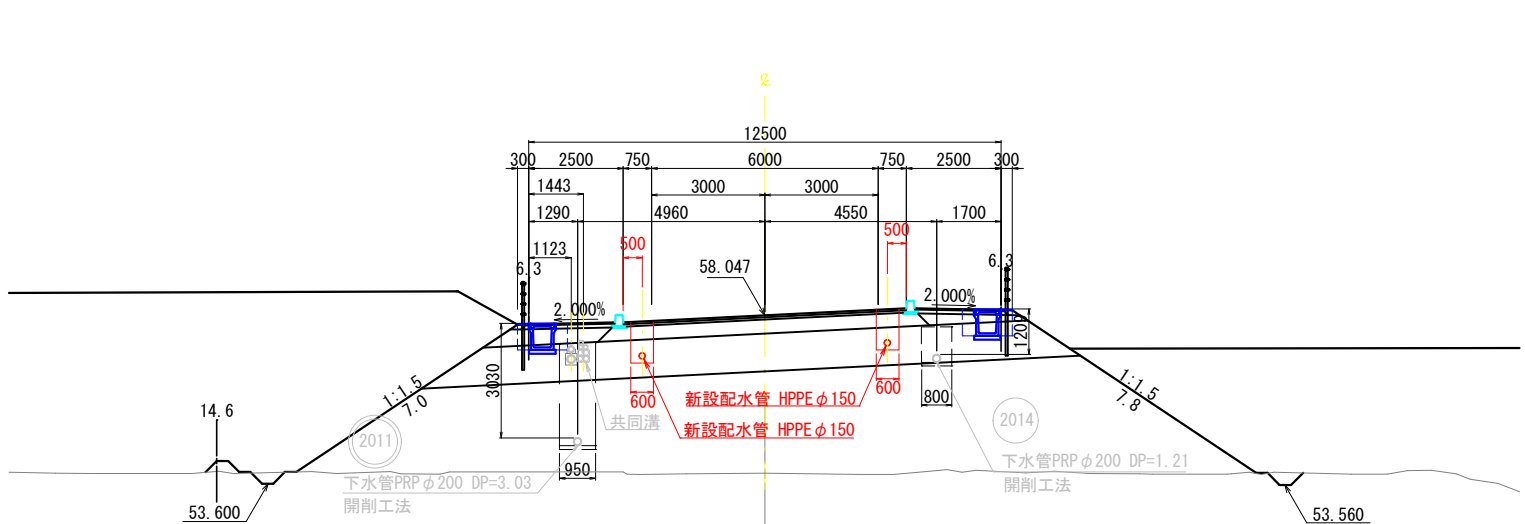


※本図の標高は世界測地系（測地成果2011）を基準とした。


路線名	(仮称)市道白石中央工業団地線 他		
箇所	白石市大平中目 地内 他		
工事名	令和8年度 水単請-11 (仮称)白石中央SIC 周辺整備に伴う配水管布設工事 (2工区)		
図名	横断図(8)		
尺図	S=1:100	位置	
設計者		所長	
白石市		図番	17/63

(市道深沢前線)

縦断面 S=1:400

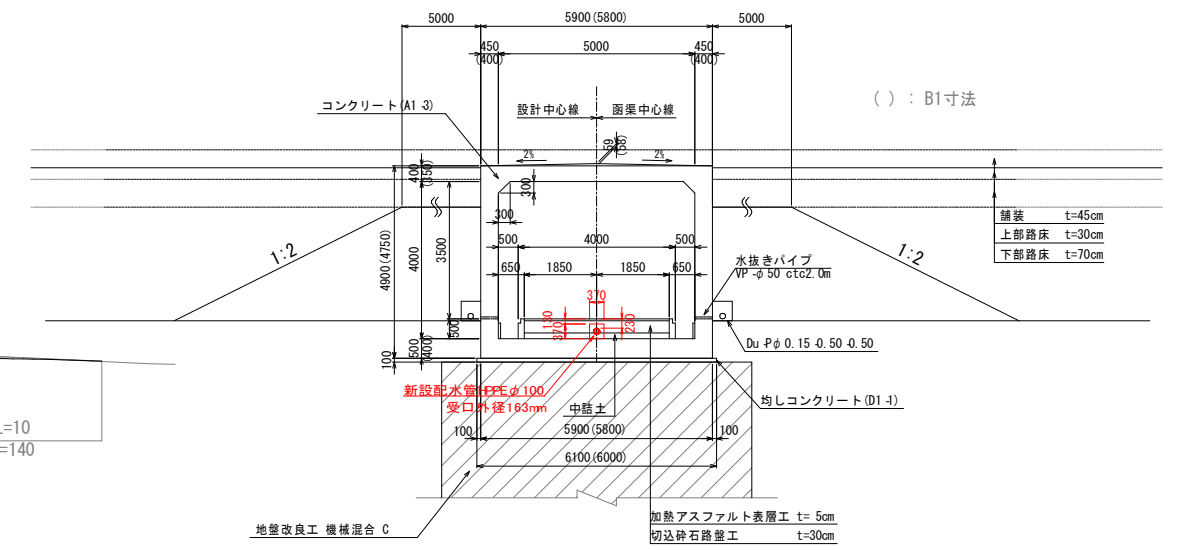


平面图 S=1:400

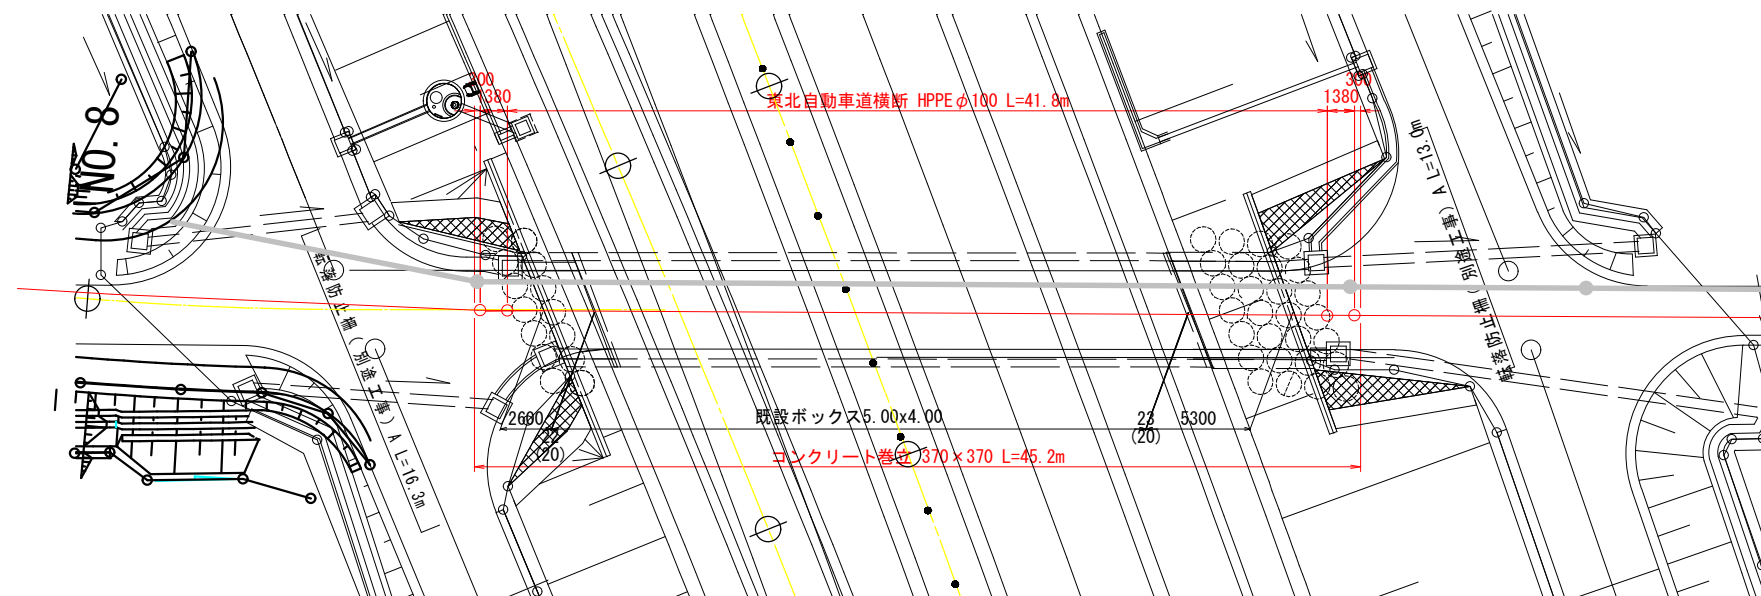


路線名	市道深沢前線		
箇所	白石市大平中目地内 ほか		
工事名	令和8年度 水渠委-11 (仮称) 白石中央SIC 周辺整備に伴う配水管布設工事 (2工区)		
図名	東北自動車道横断工一般図		
尺図	図示	位置	
設計者	所長		
白石市		図番	18/63

横断図(9) S=1:100


DL=50.000

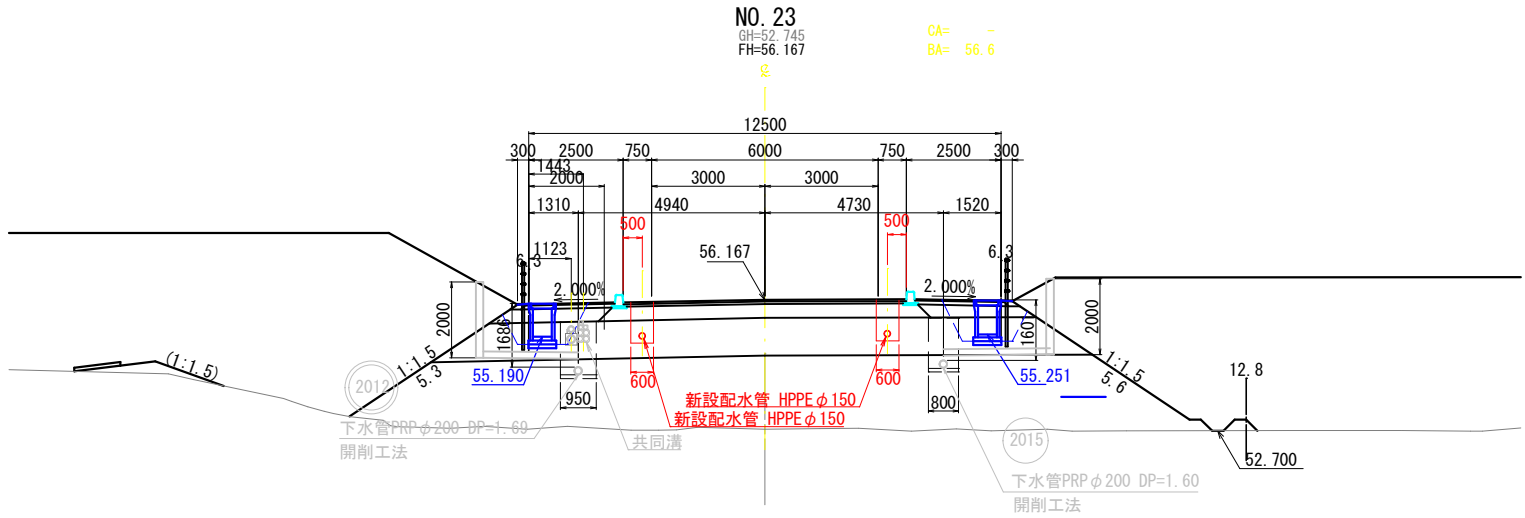

DL=50.000

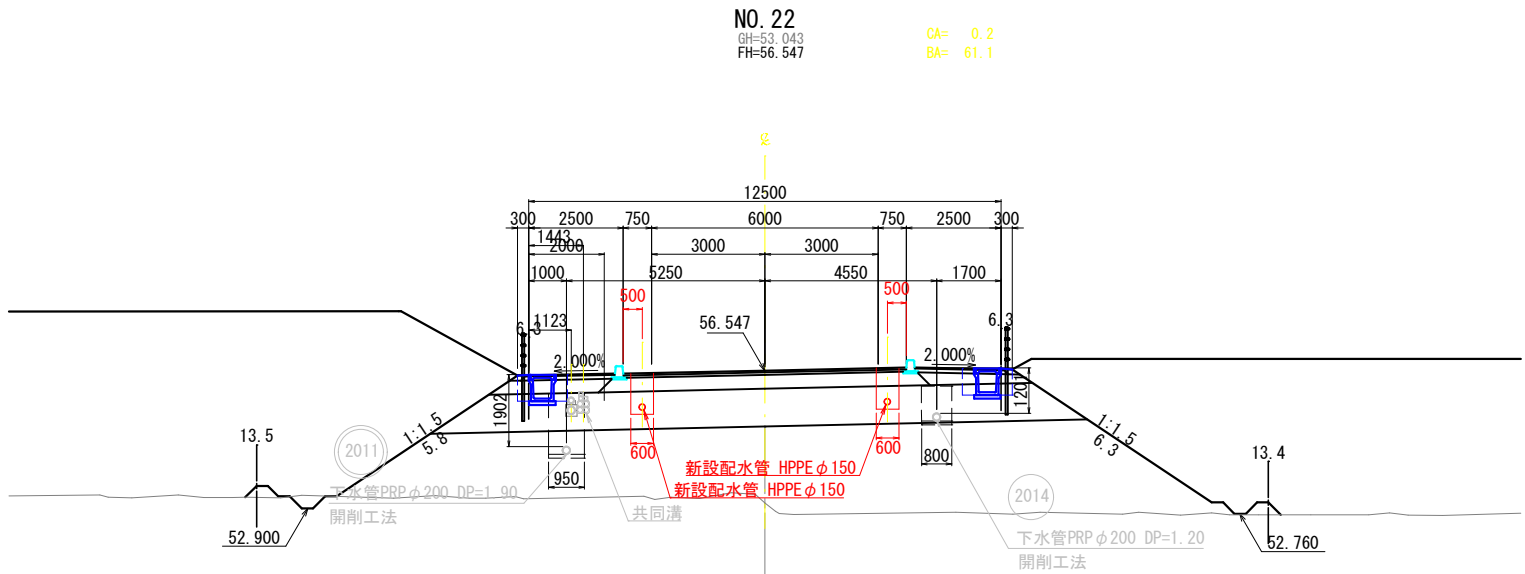




DL=50.000

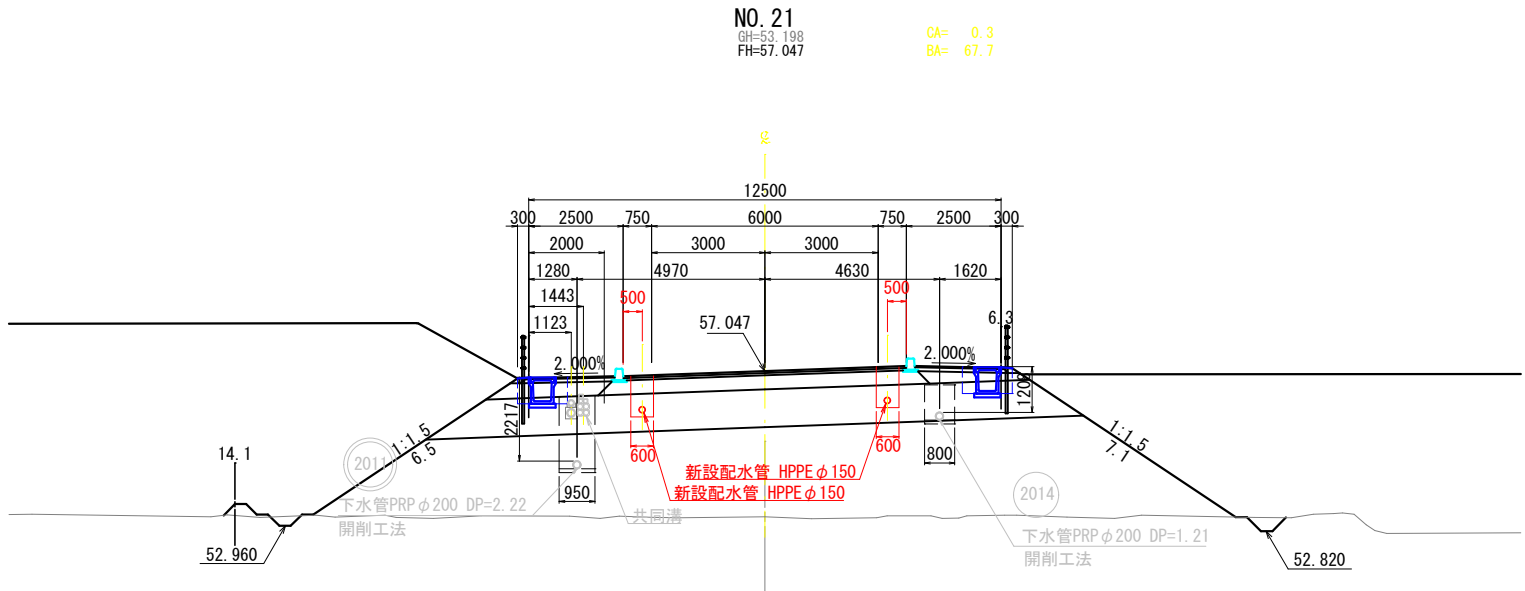

※本図の標高は世界測地系（測地成果2011）を基準とした。

路線名	(仮称)市道白石中央工業団地線 他		
箇所	白石市大平中目 地内 他		
工事名	令和8年度 水単請-11 (仮称)白石中央SIC 周辺整備に伴う配水管布設工事(2工区)		
図名	横断図(9)		
尺図	S=1:100	位置	
設計者		所長	
白石市		図番	19/63




横断図(10) S=1:100

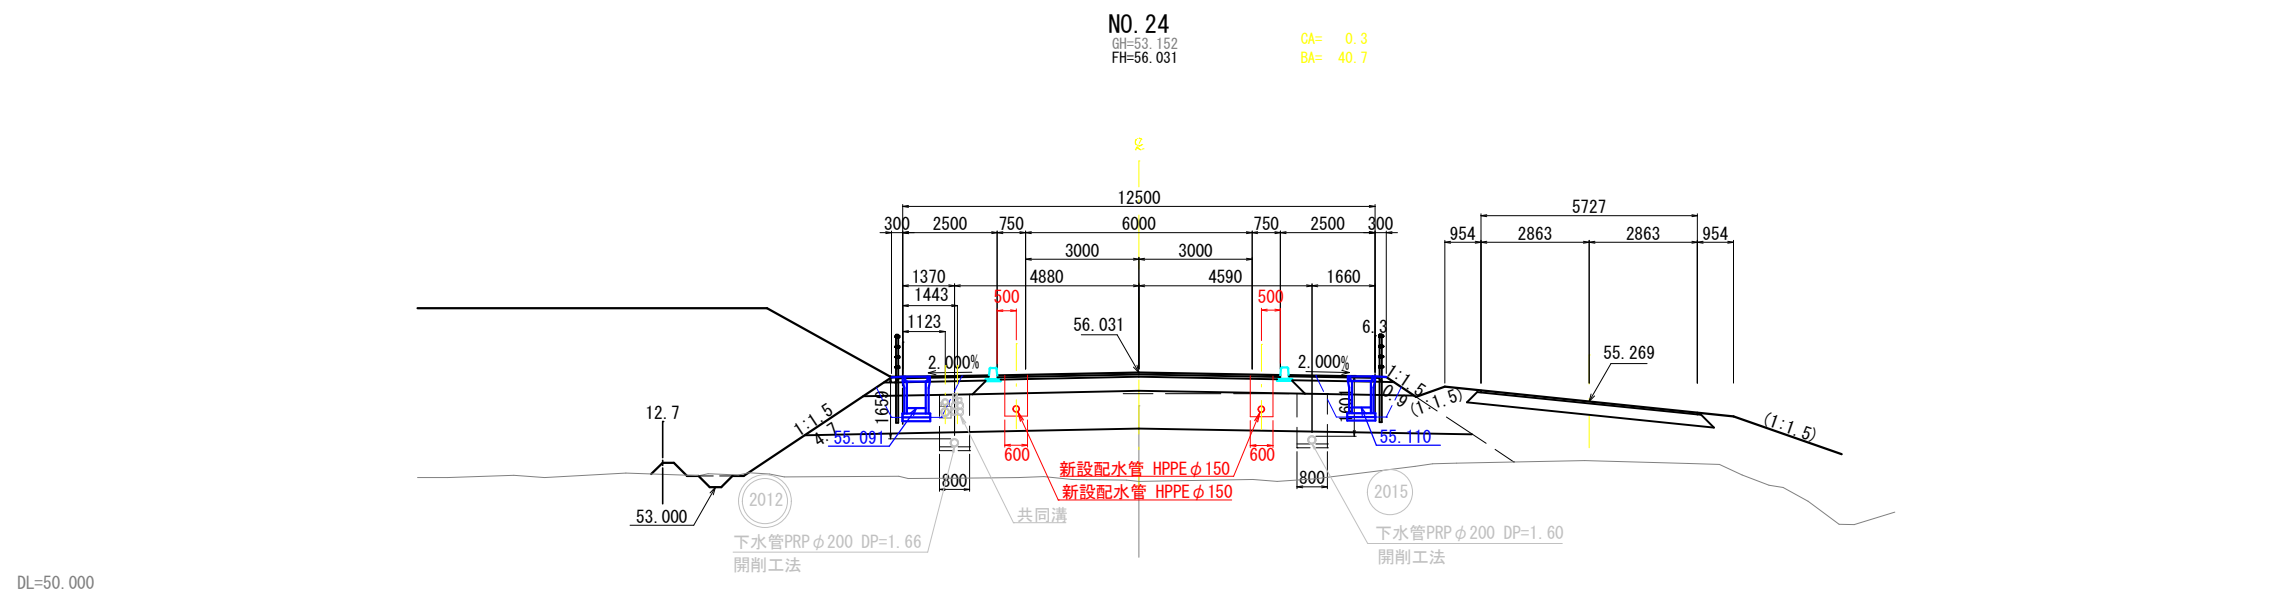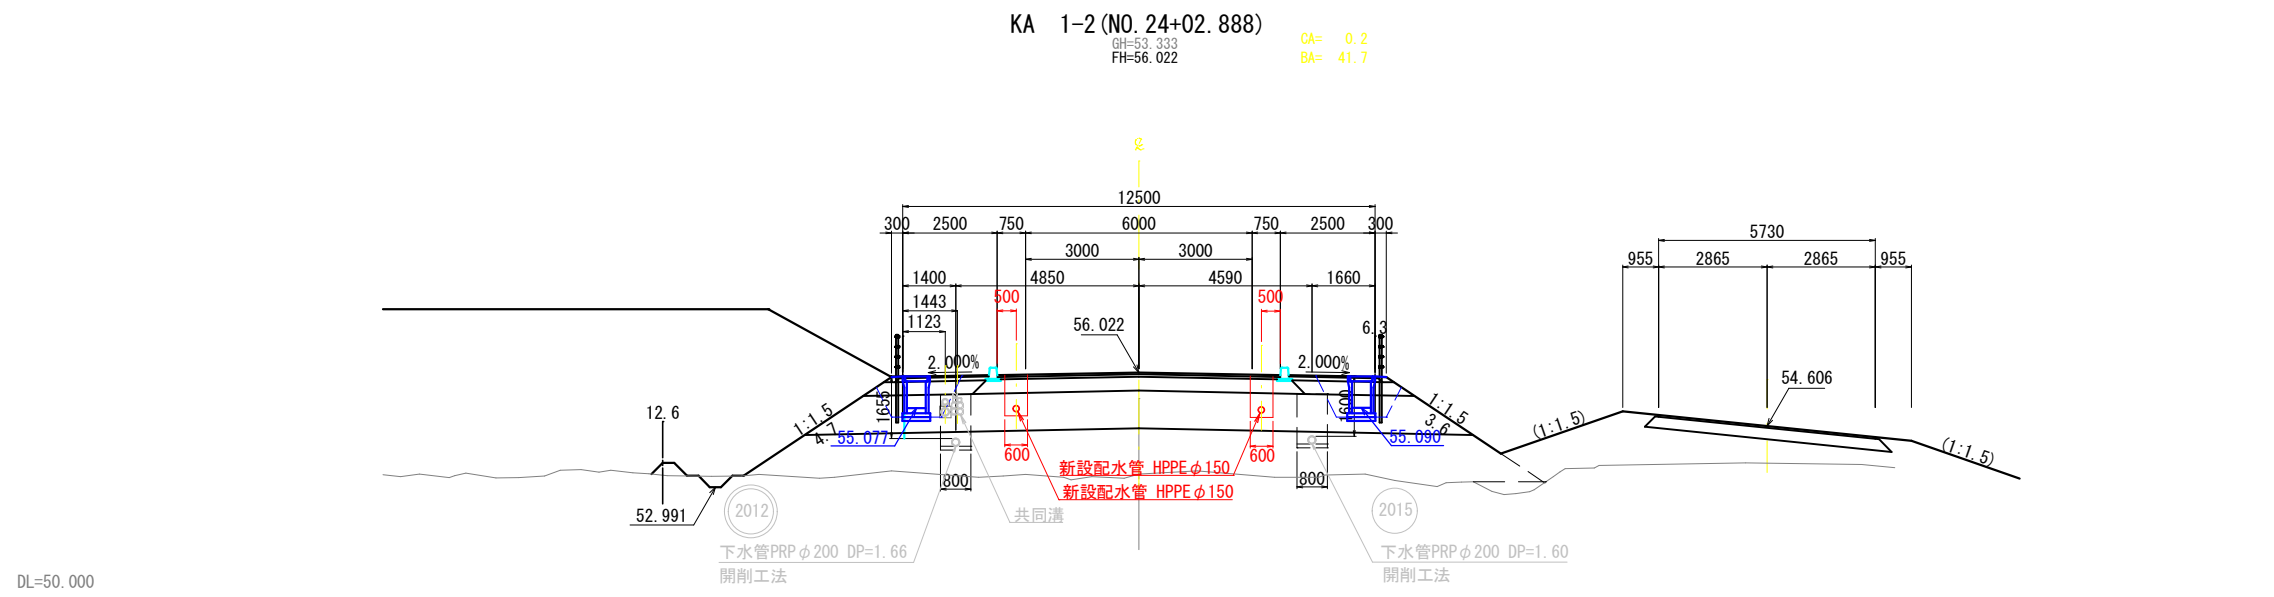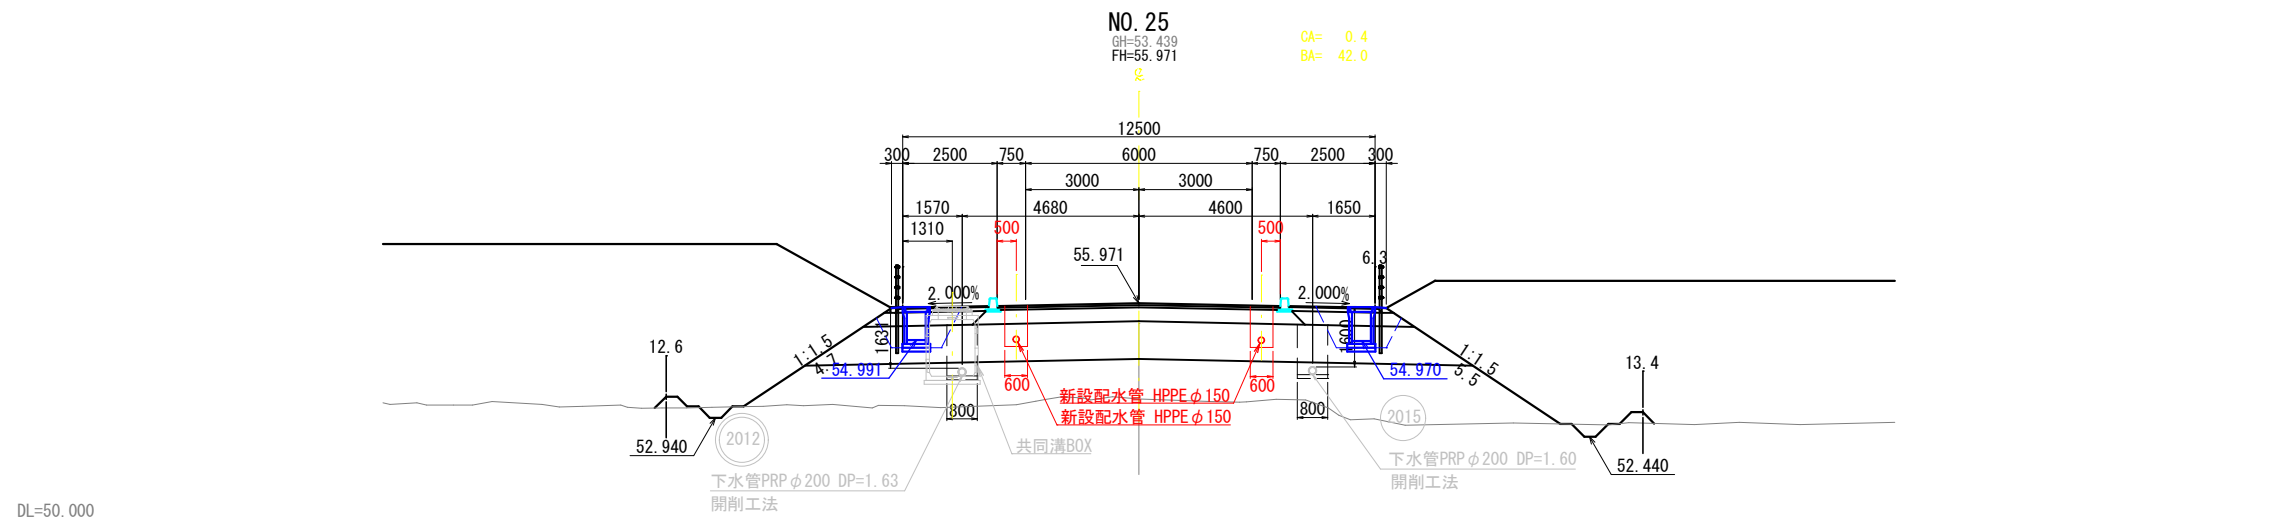

※本図の標高は世界測地系（測地成果2011）を基準とした。

路線名	(仮称)市道白石中央工業団地線 他		
箇所	白石市大平中目 地内 他		
工事名	令和8年度 水単請-11 (仮称)白石中央SIC 周辺整備に伴う配水管布設工事 (2工区)		
図名	横断図(10)		
尺図	S=1:100	位置	
設計者		所長	
白石市		図番	20/63

横断図(11) S=1:100

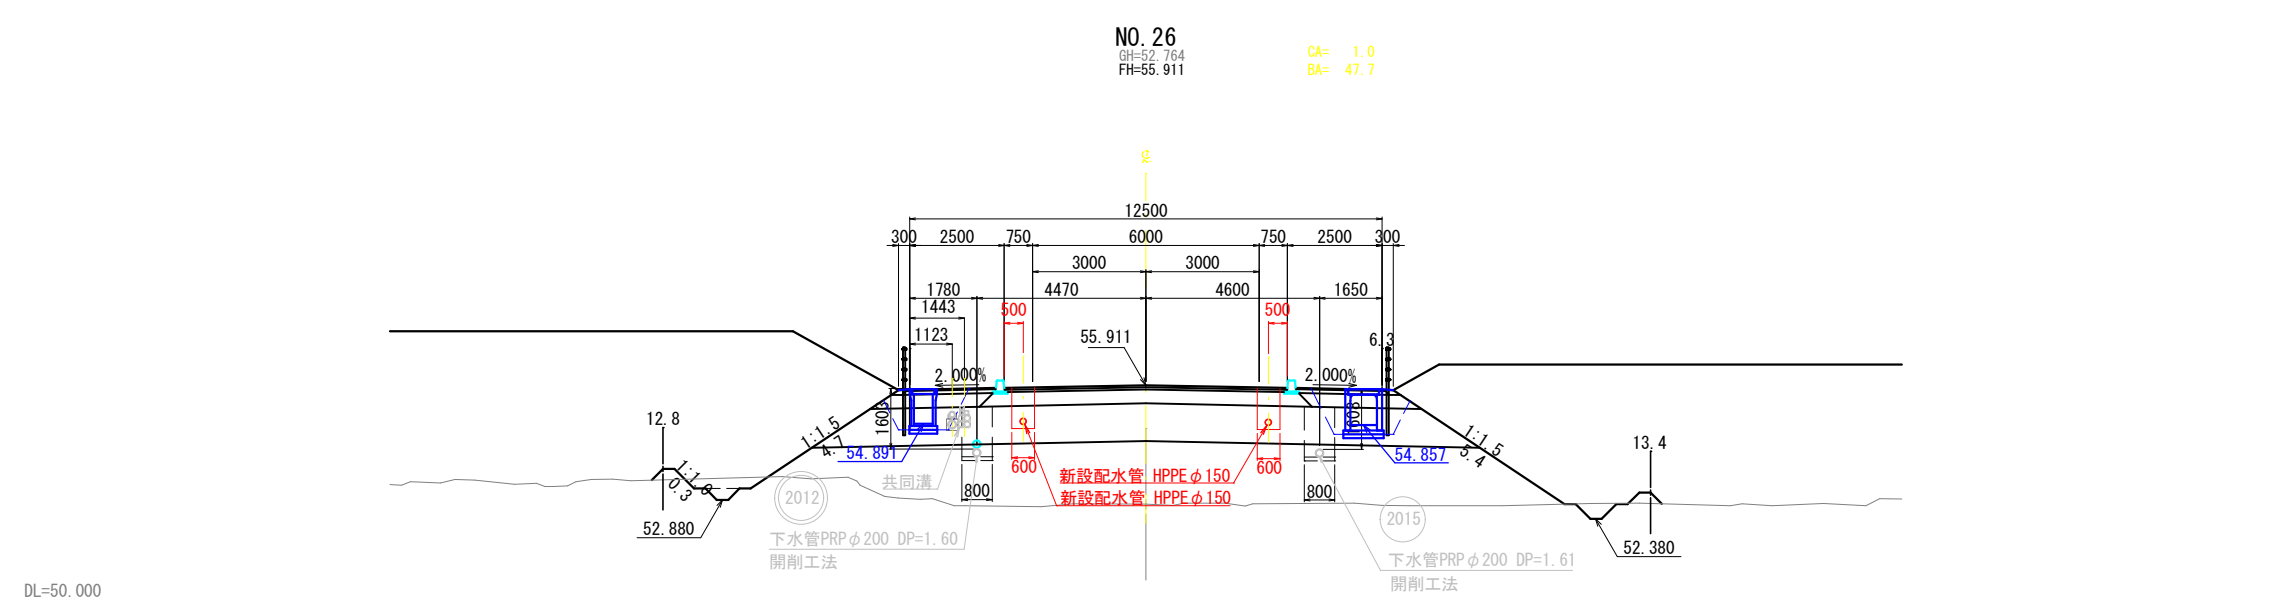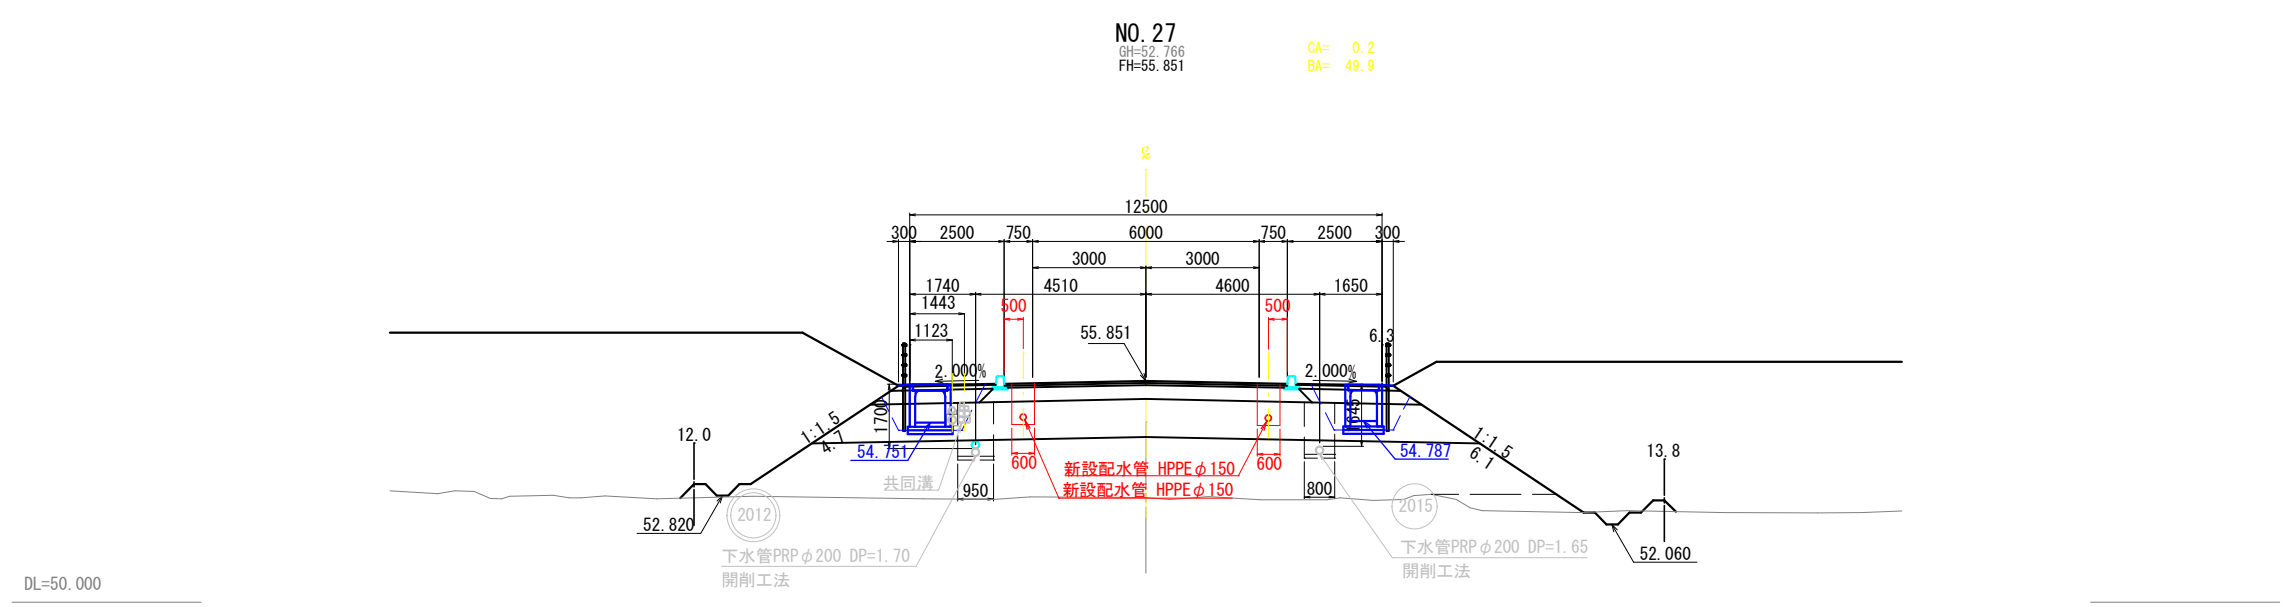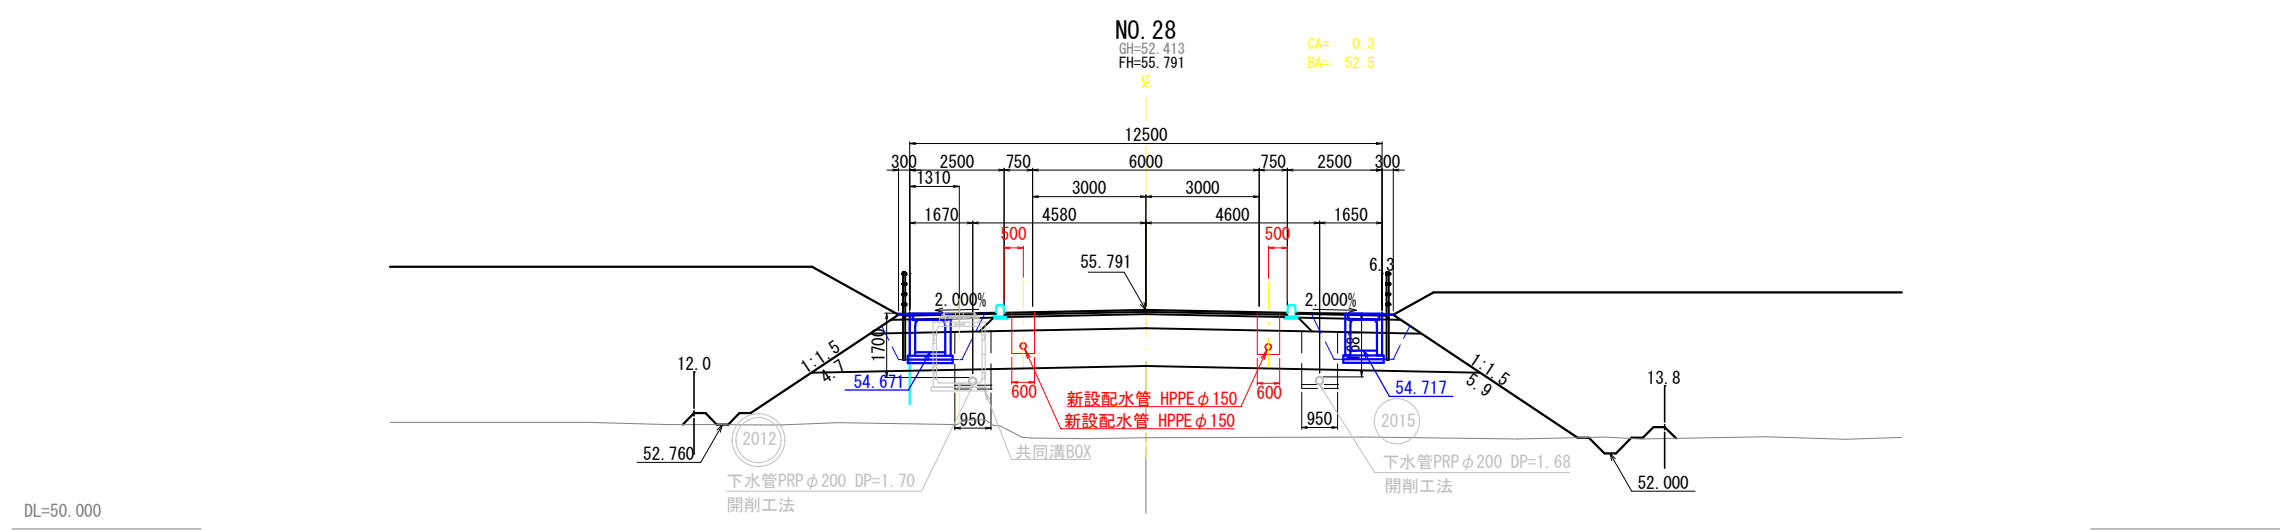


※本図の標高は世界測地系（測地成果2011）を基準とした。


路線名	(仮称)市道白石中央工業団地線 他		
箇所	白石市大平中目 地内 他		
工事名	令和8年度 水単請-11 (仮称)白石中央SIC 周辺整備に伴う配水管布設工事 (2工区)		
図名	横断図(11)		
尺図	S=1:100	位置	
設計者		所長	
白石市	図番	21/63	

横断図(12) S=1:100


DL=50.000

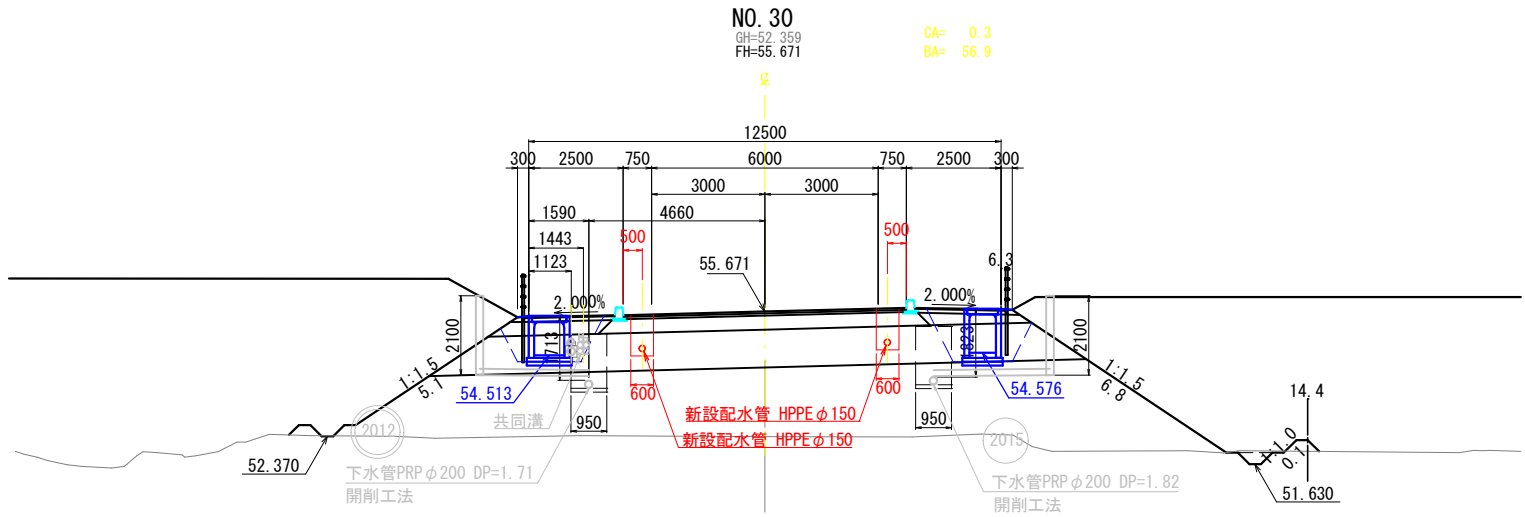

DL=50.000

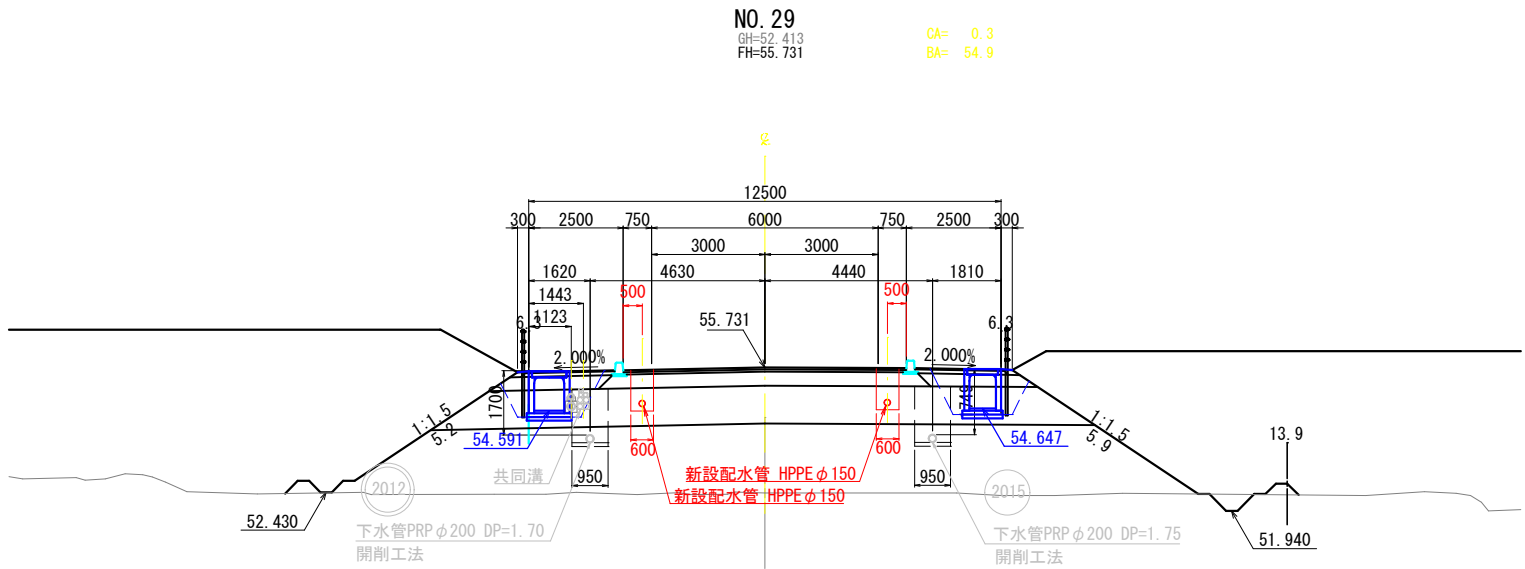

DL=50.000

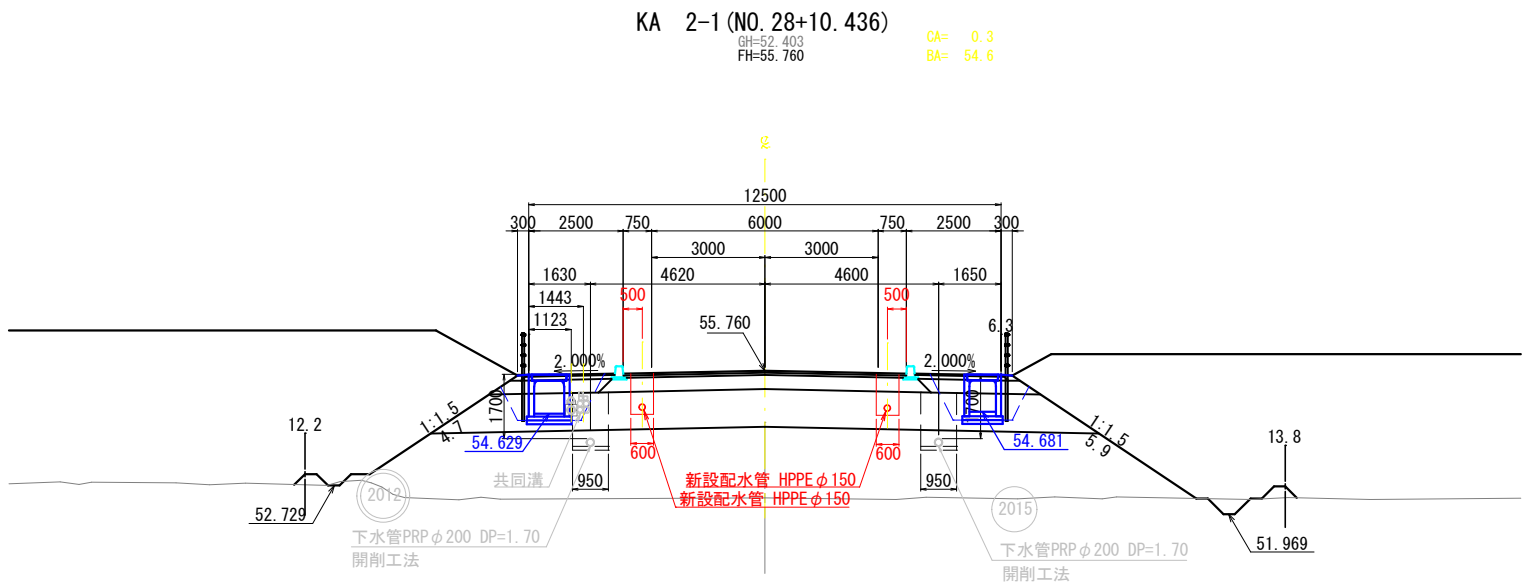


※本図の標高は世界測地系（測地成果2011）を基準とした。


路線名	(仮称)市道白石中央工業団地線 他		
箇所	白石市大平中目 地内 他		
工事名	令和8年度 水単請-11 (仮称)白石中央SIC 周辺整備に伴う配水管布設工事(2工区)		
図名	横断図(12)		
尺図	S=1:100	位置	
設計者		所長	
白石市	図番	22/63	

横断図(13) S=1:100


DL=50.000

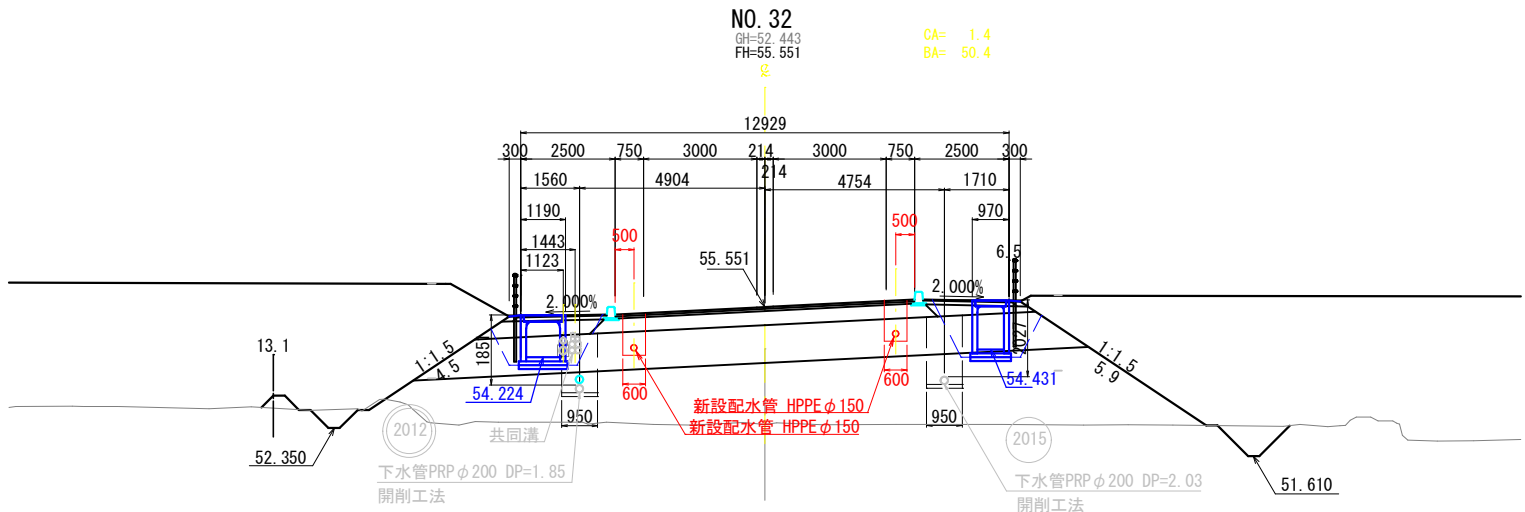

DL=50.000

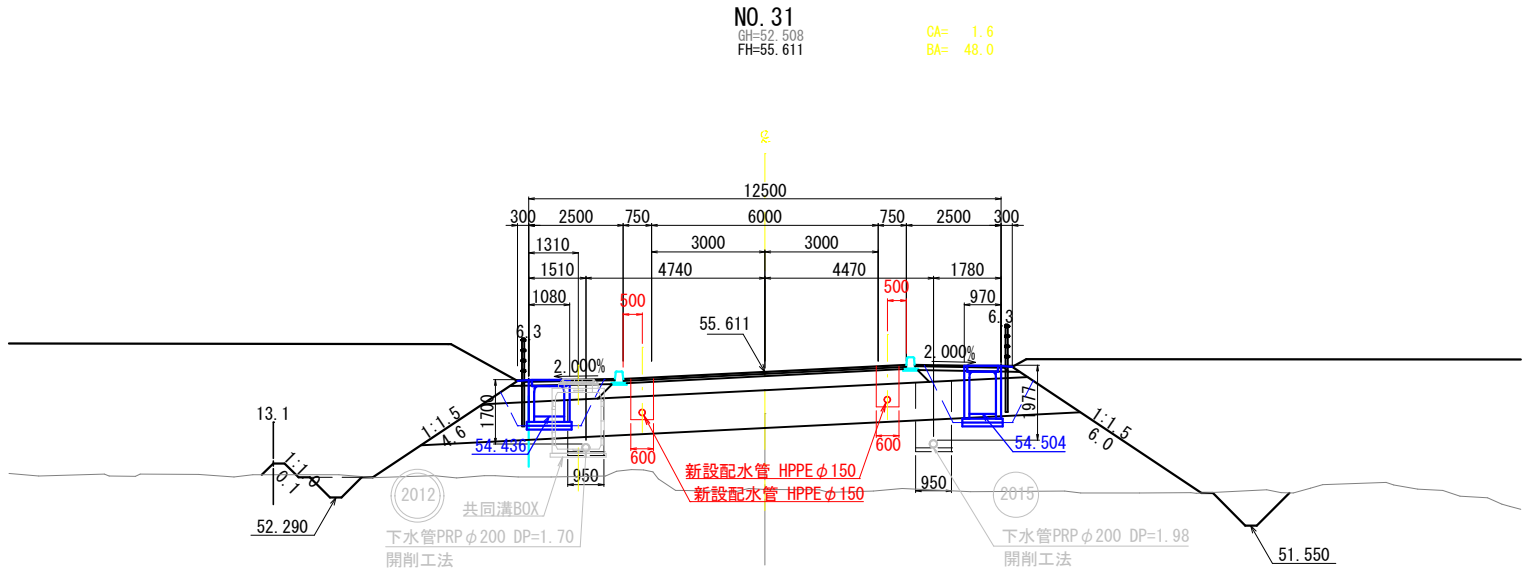




DL=50.000

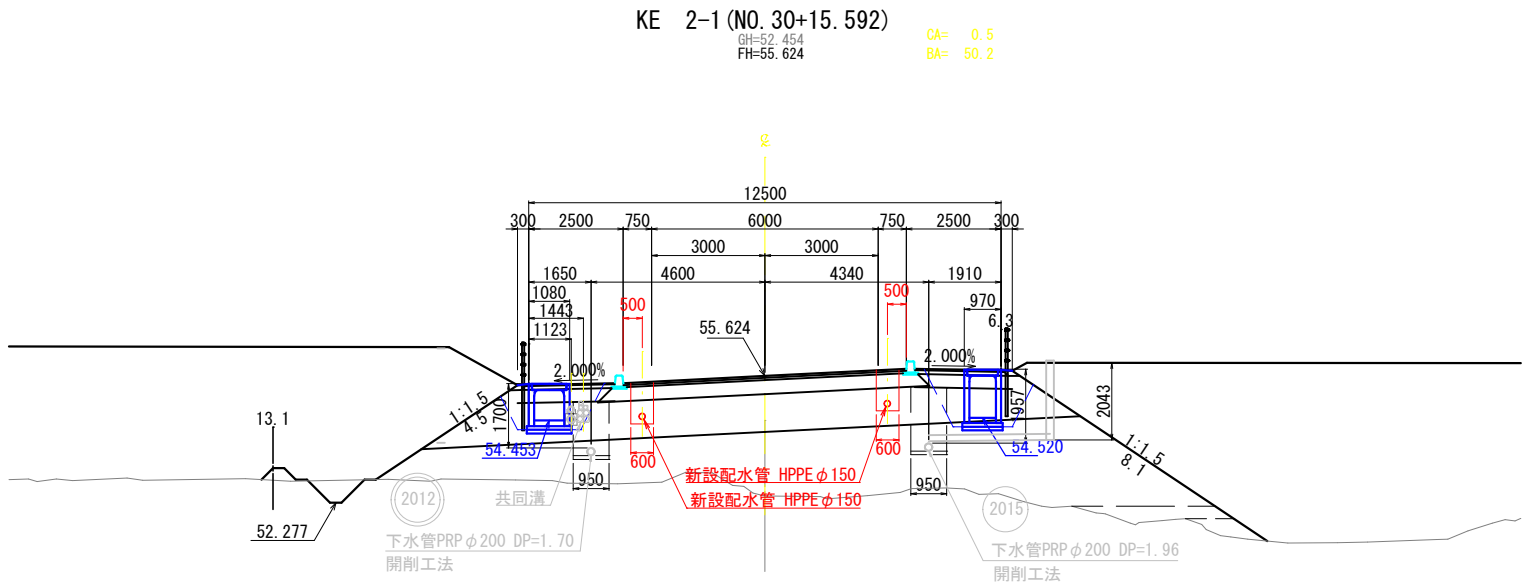

※本図の標高は世界測地系（測地成果2011）を基準とした。

路線名	(仮称)市道白石中央工業団地線 他		
箇所	白石市大平中目 地内 他		
工事名	令和8年度 水申請-11 (仮称)白石中央S1C 周辺整備に伴う配水管布設工事(2工区)		
図名	横断図(13)		
尺図	S=1:100	位置	
設計者		所長	
白石市		図番	23/63




横断図(14) S=1:100

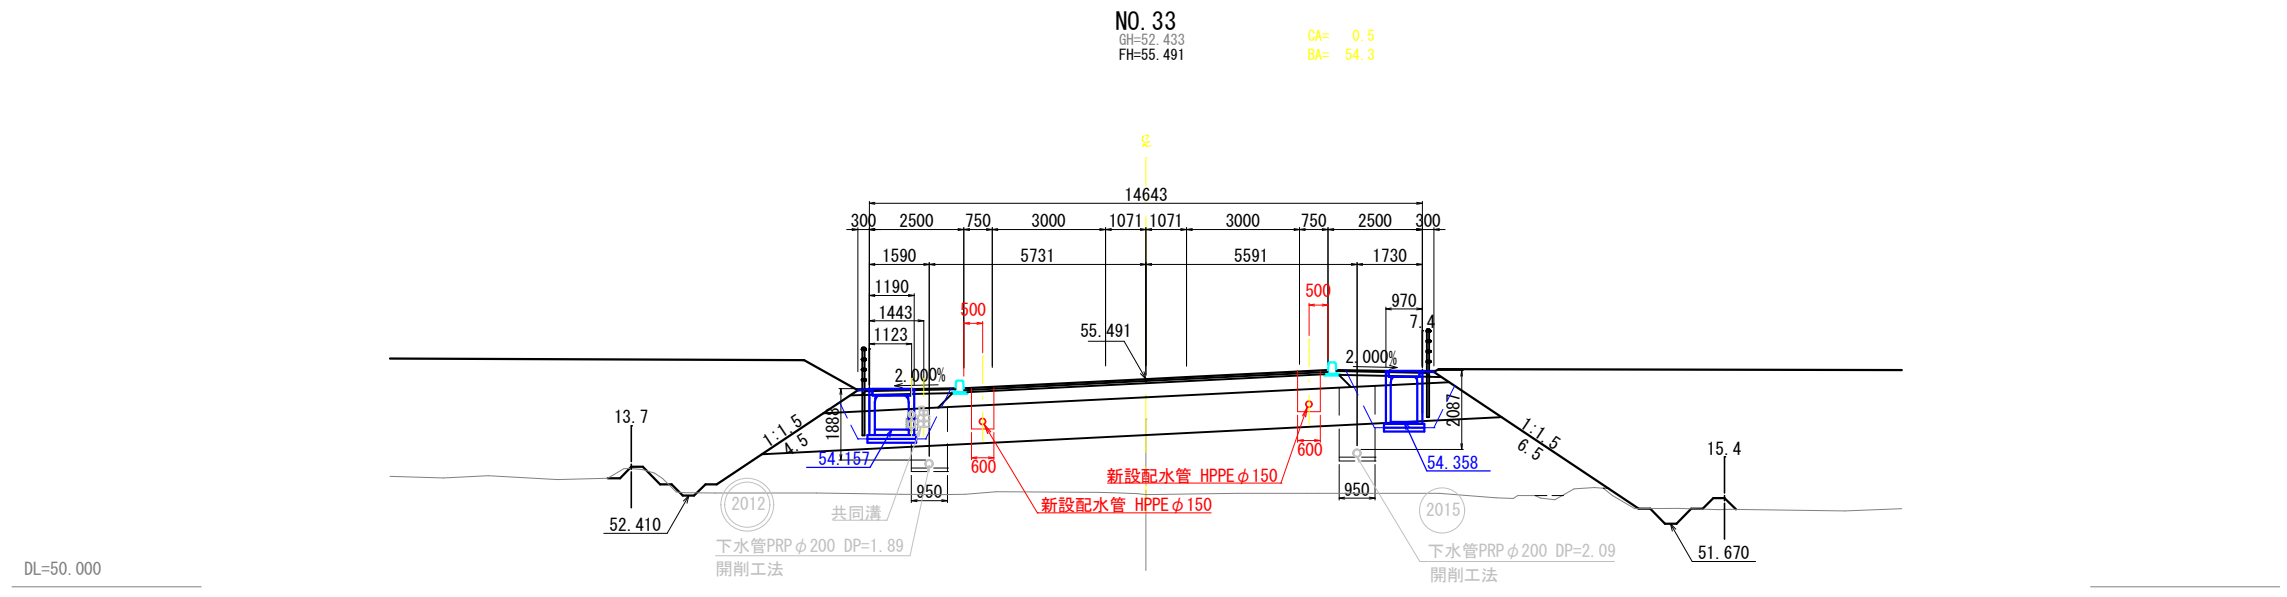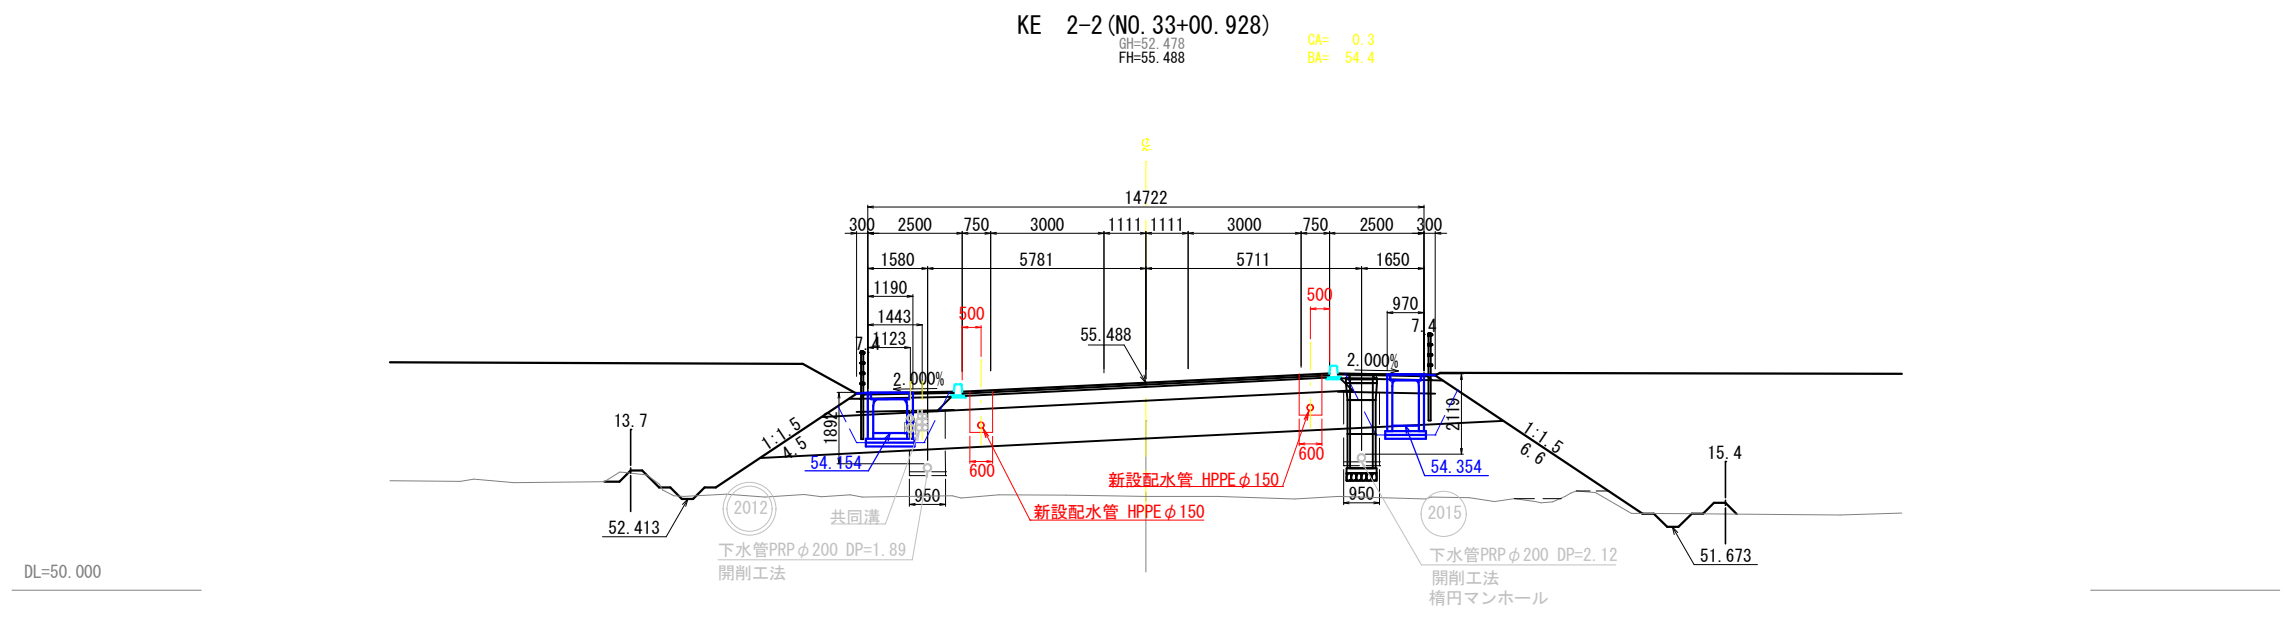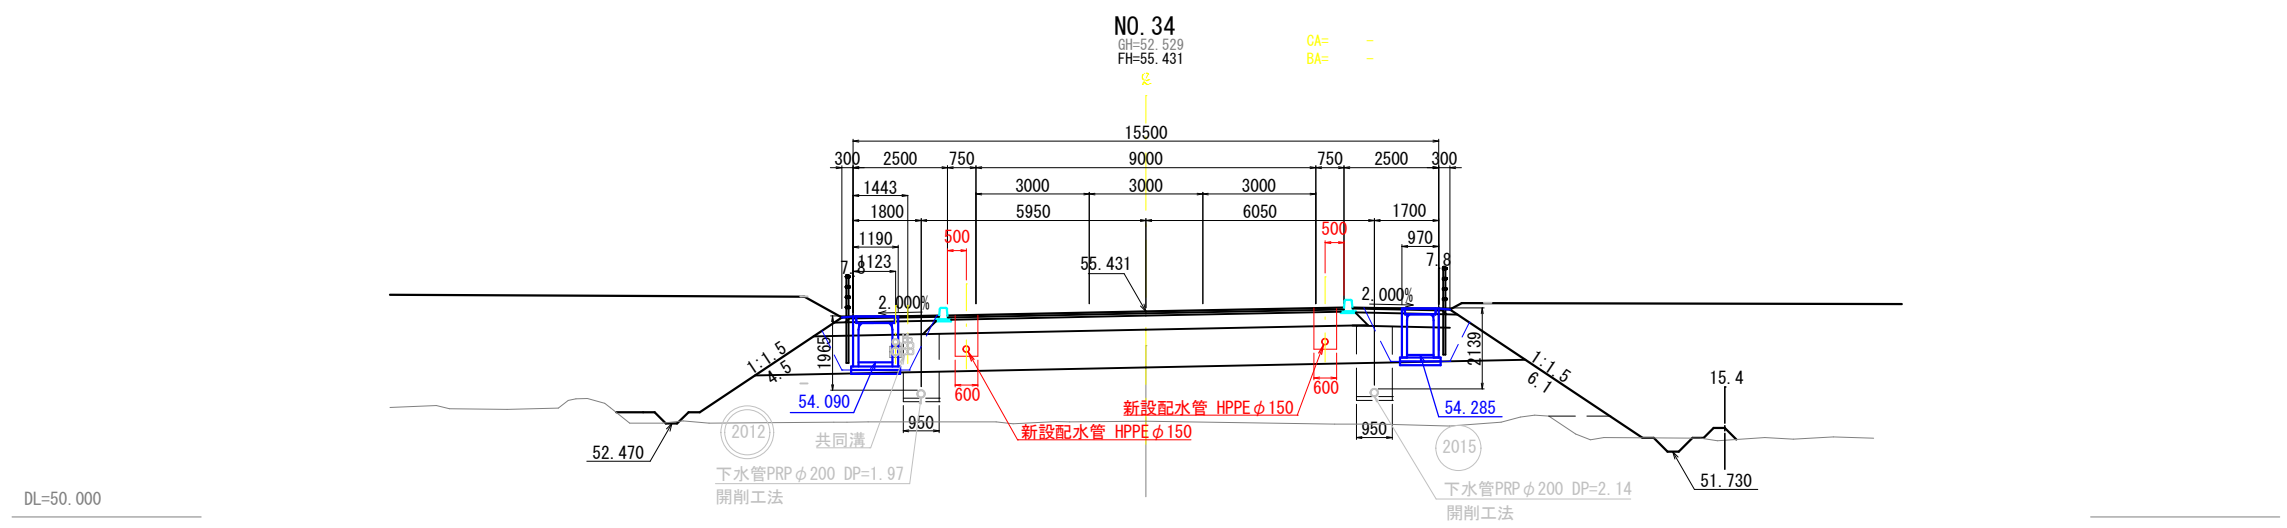

※本図の標高は世界測地系（測地成果2011）を基準とした。

路線名	(仮称)市道白石中央工業団地線 他		
箇所	白石市大平中目 地内 他		
工事名	令和8年度 水導溝-11 (仮称)白石中央SIC 周辺整備に伴う配水管布設工事(2工区)		
図名	横断図(14)		
尺図	S=1:100	位置	
設計者		所長	
白石市		図番	24/63


横断図(15) S=1:100

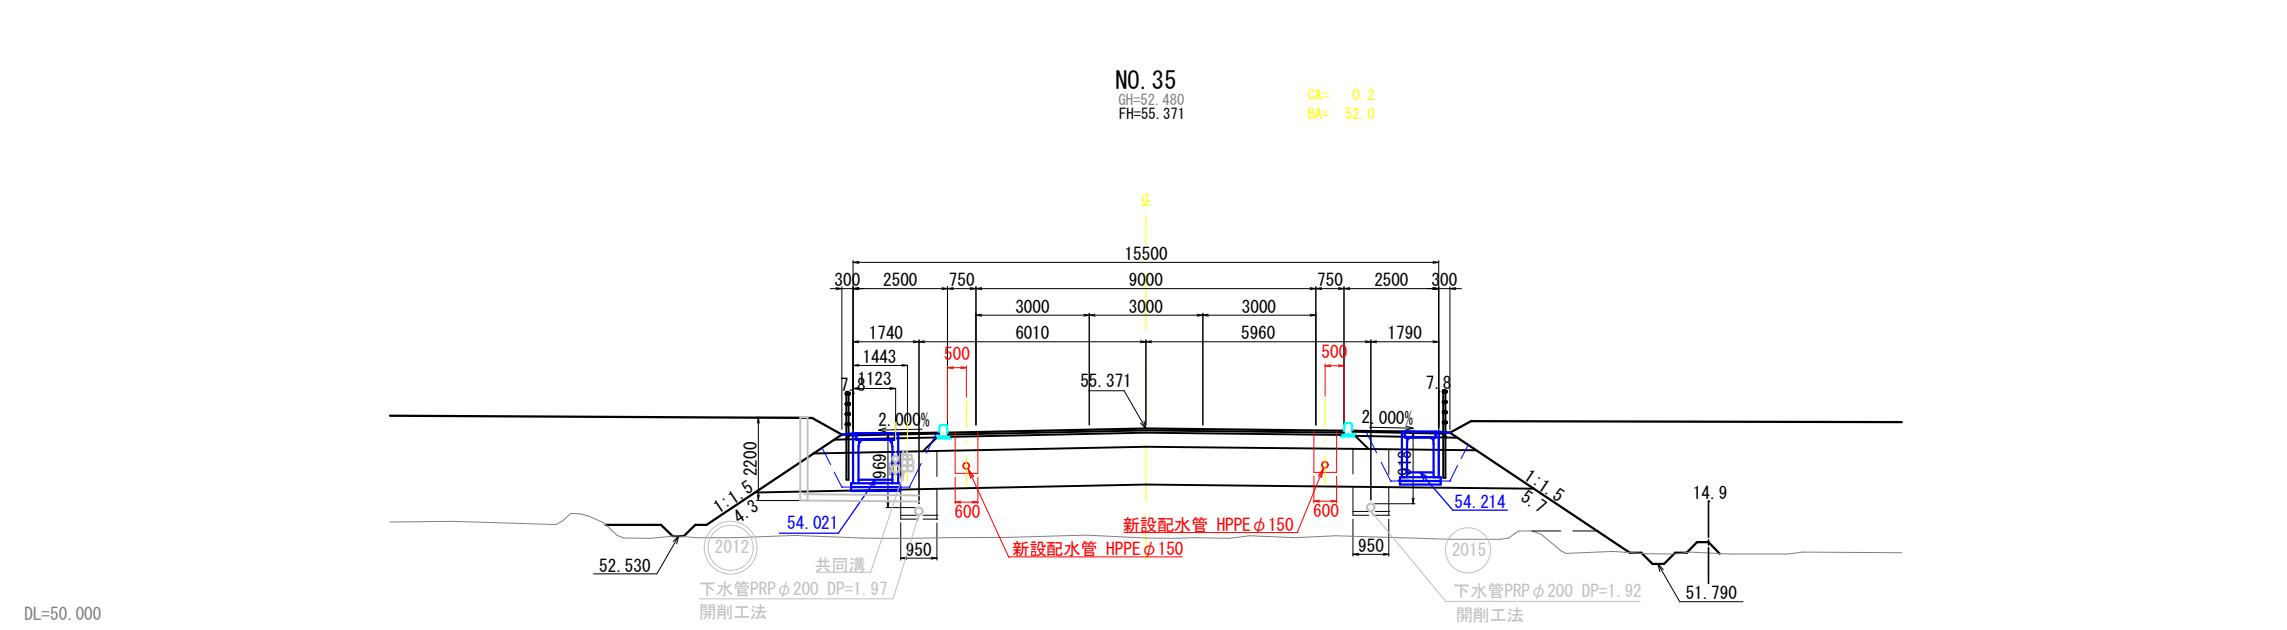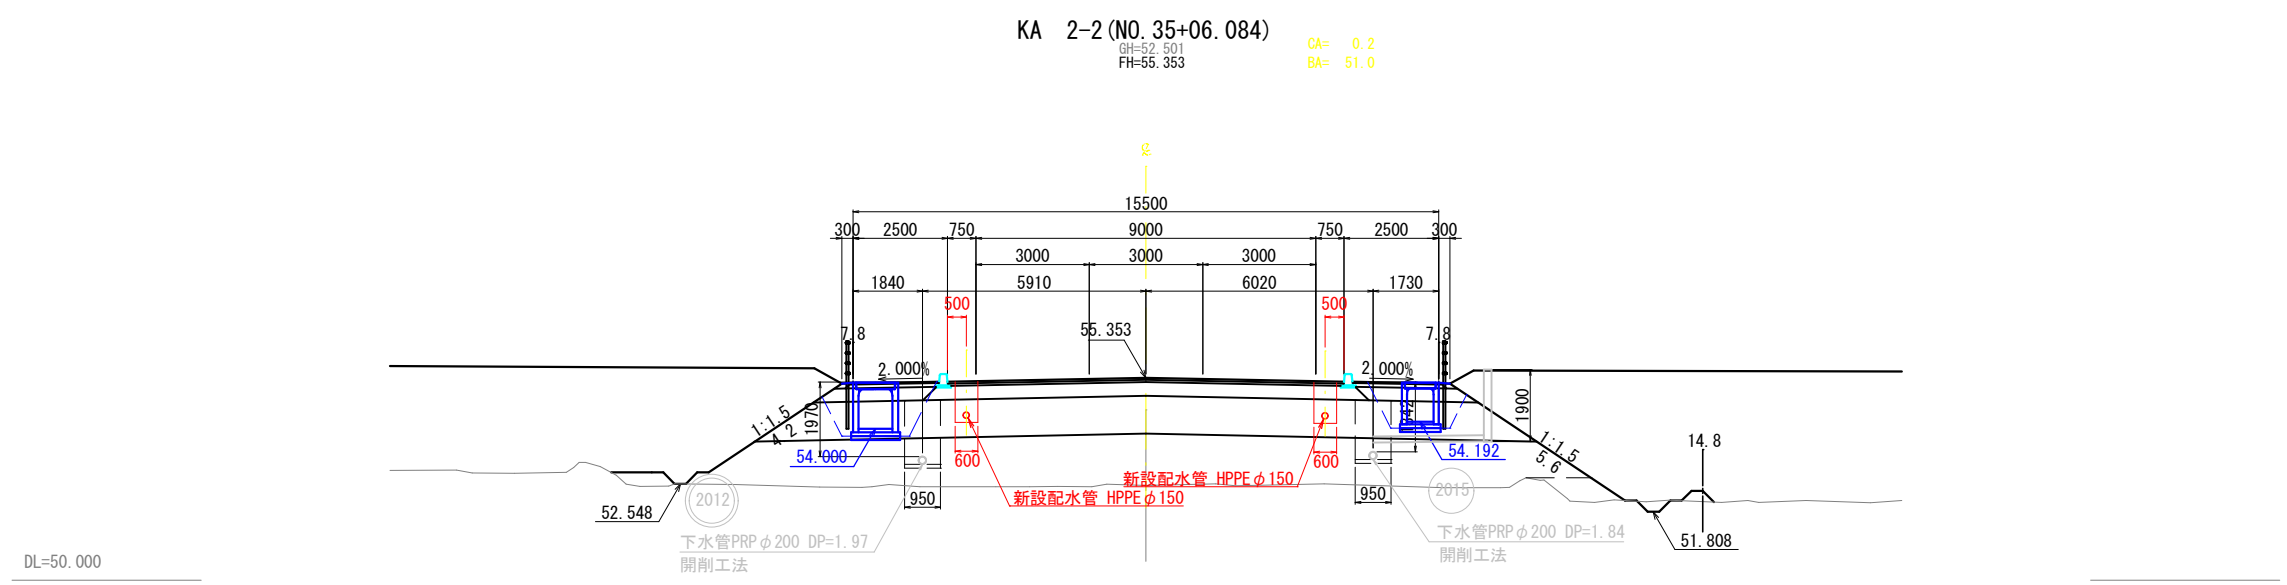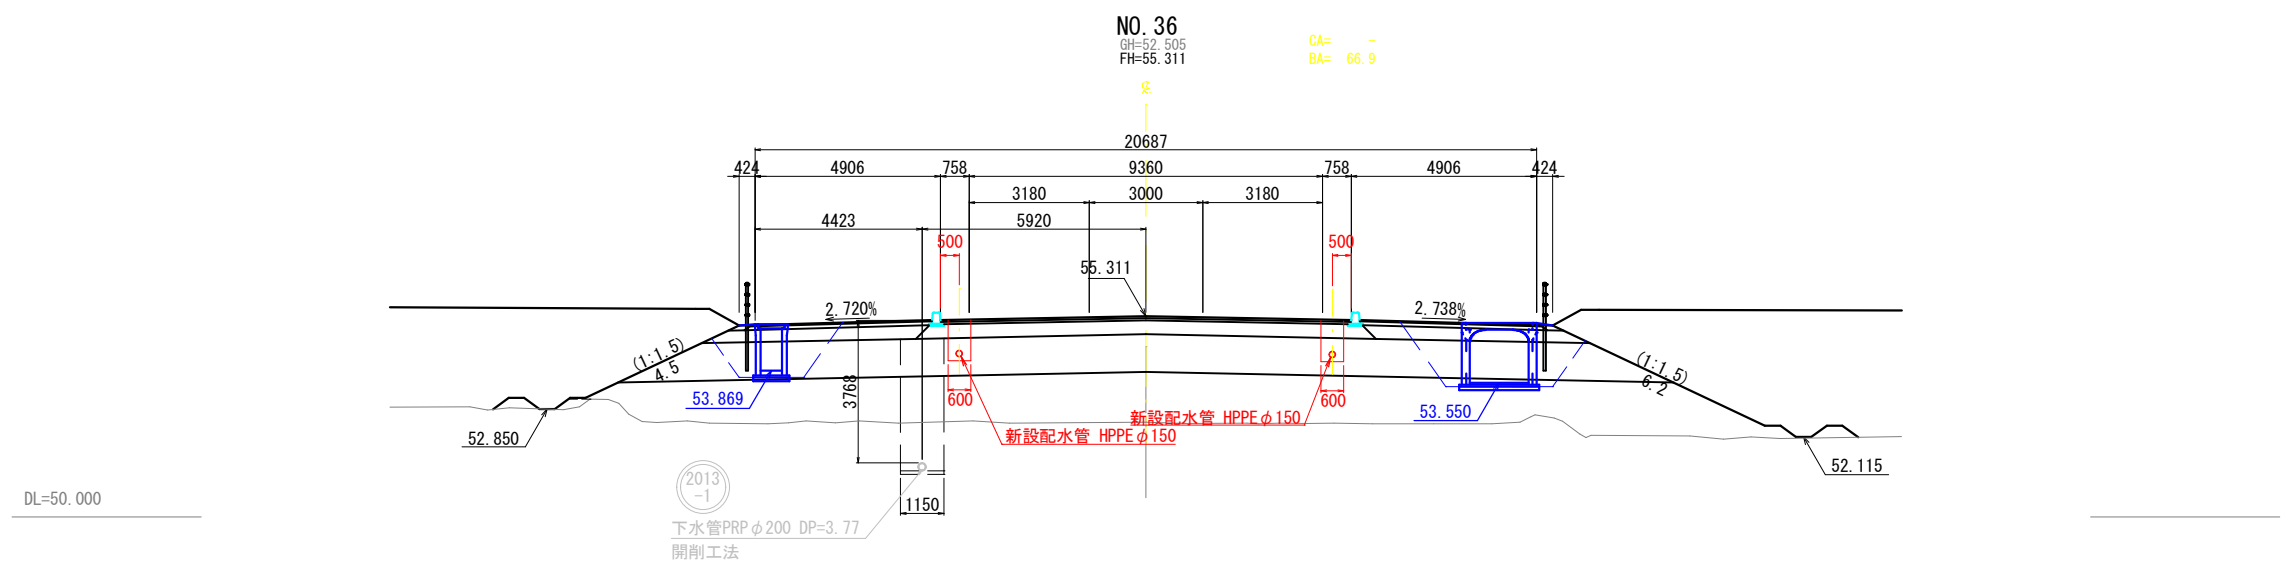

※本図の標高は世界測地系（測地成果2011）を基準とした。

路線名	(仮称)市道白石中央工業団地線 他		
箇所	白石市大平中目 地内 他		
工事名	令和8年度 (仮称)白石中央SIC 周辺整備に伴う配水管布設工事(2工区)		
図名	横断図(15)		
尺図	S=1:100	位置	
設計者		所長	
白石市		図番	25/63

横断図(16) S=1:100

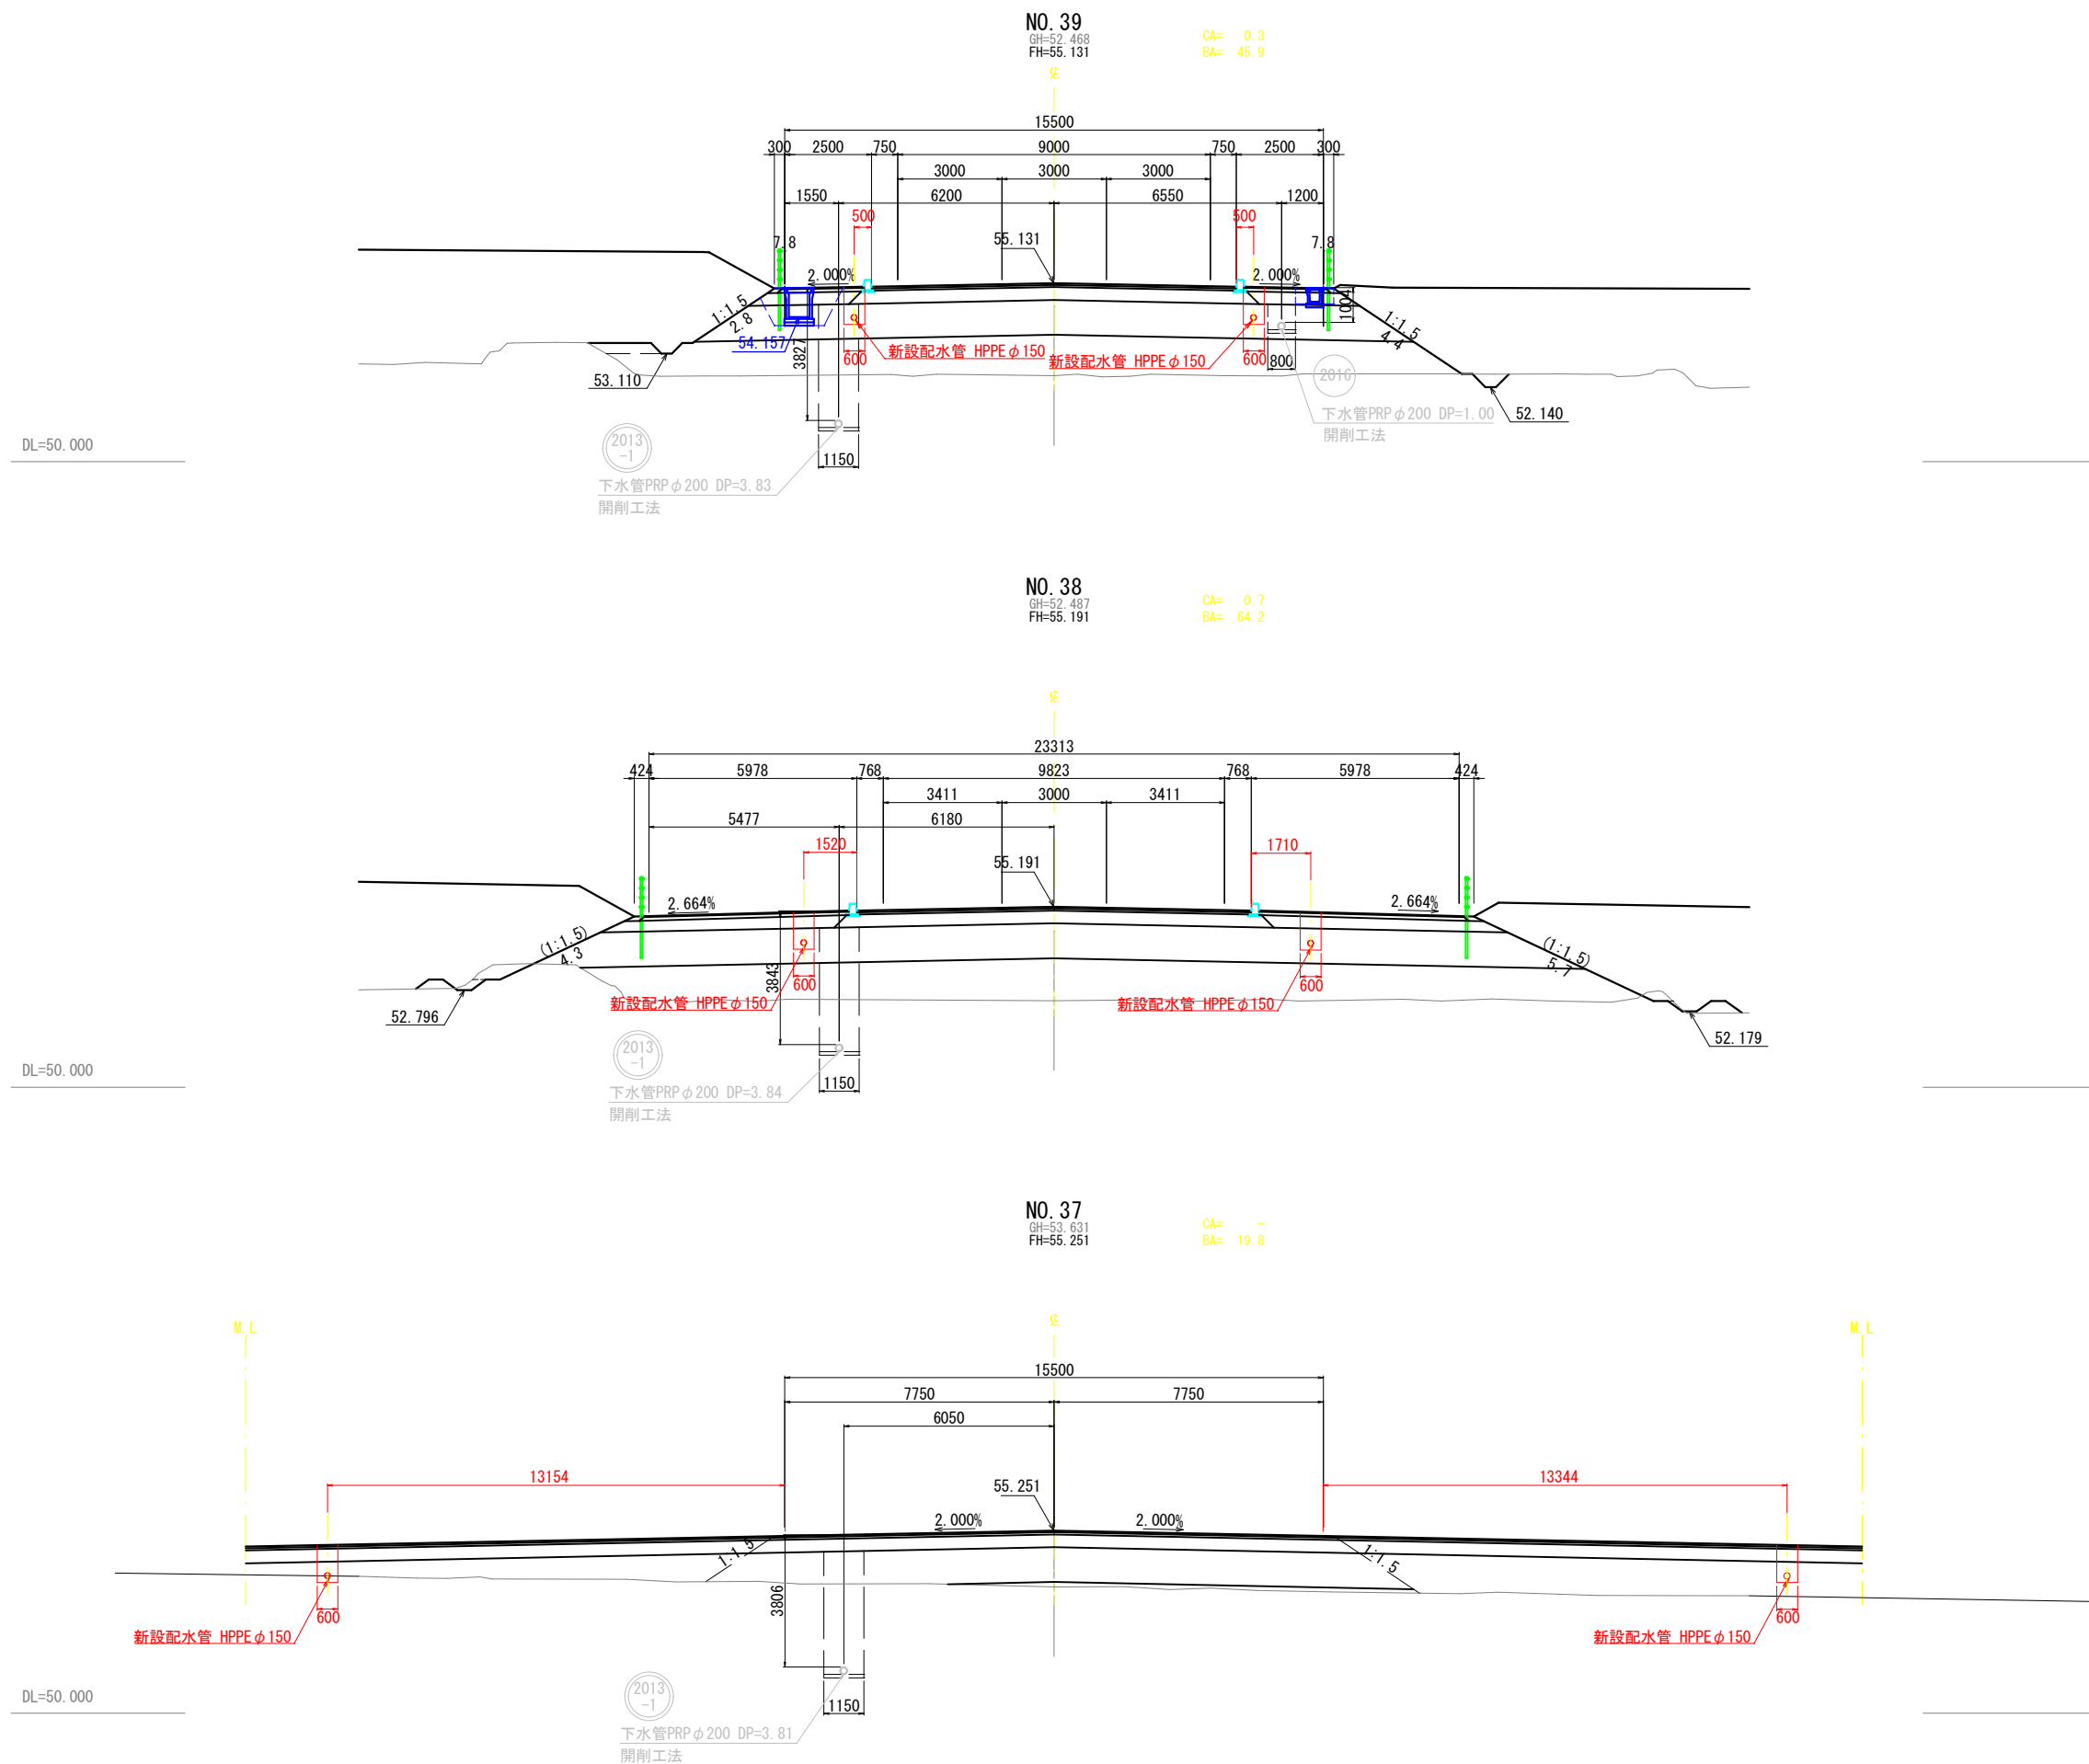


※本図の標高は世界測地系（測地成果2011）を基準とした。


路線名	(仮称)市道白石中央工業団地線 他		
箇所	白石市大平中目 地内 他		
工事名	令和8年度 水単請-11 (仮称)白石中央S10 周辺整備に伴う配水管布設工事(2工区)		
図名	横断図(16)		
尺図	S=1:100	位置	
設計者		所長	
白石市		図番	26/63

横断図(17) S=1:100


DL=50.000

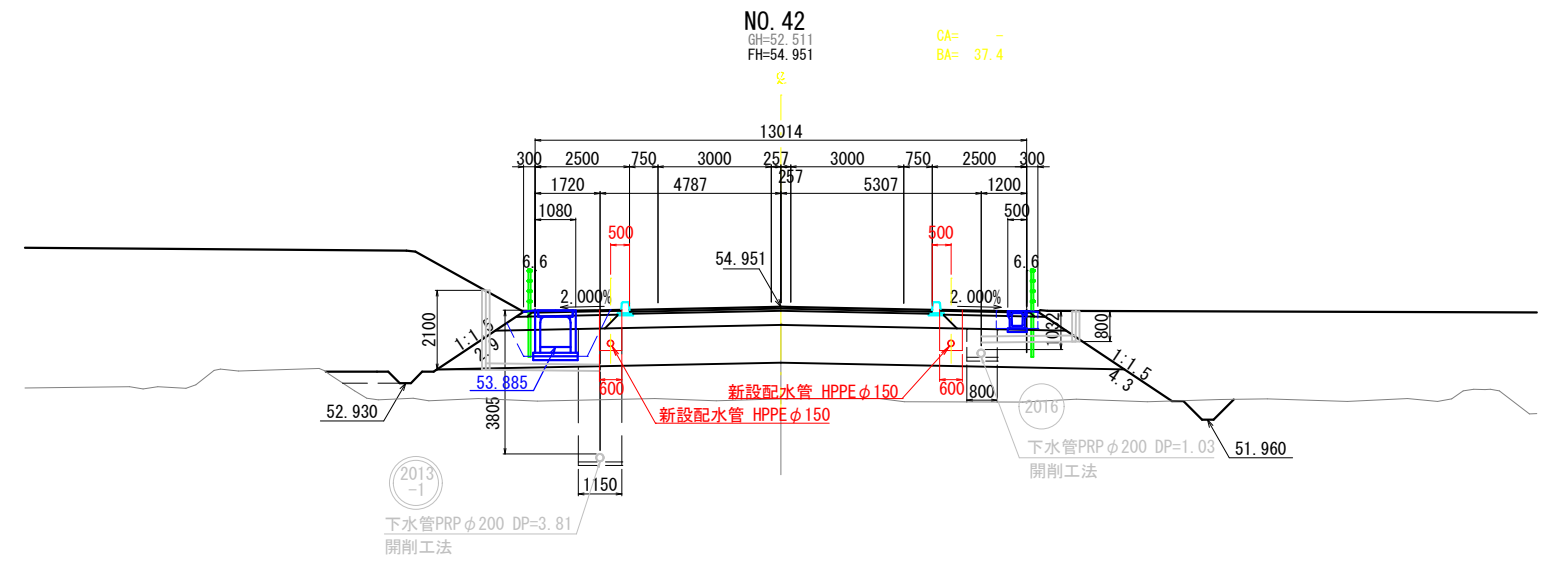

DL=50.000

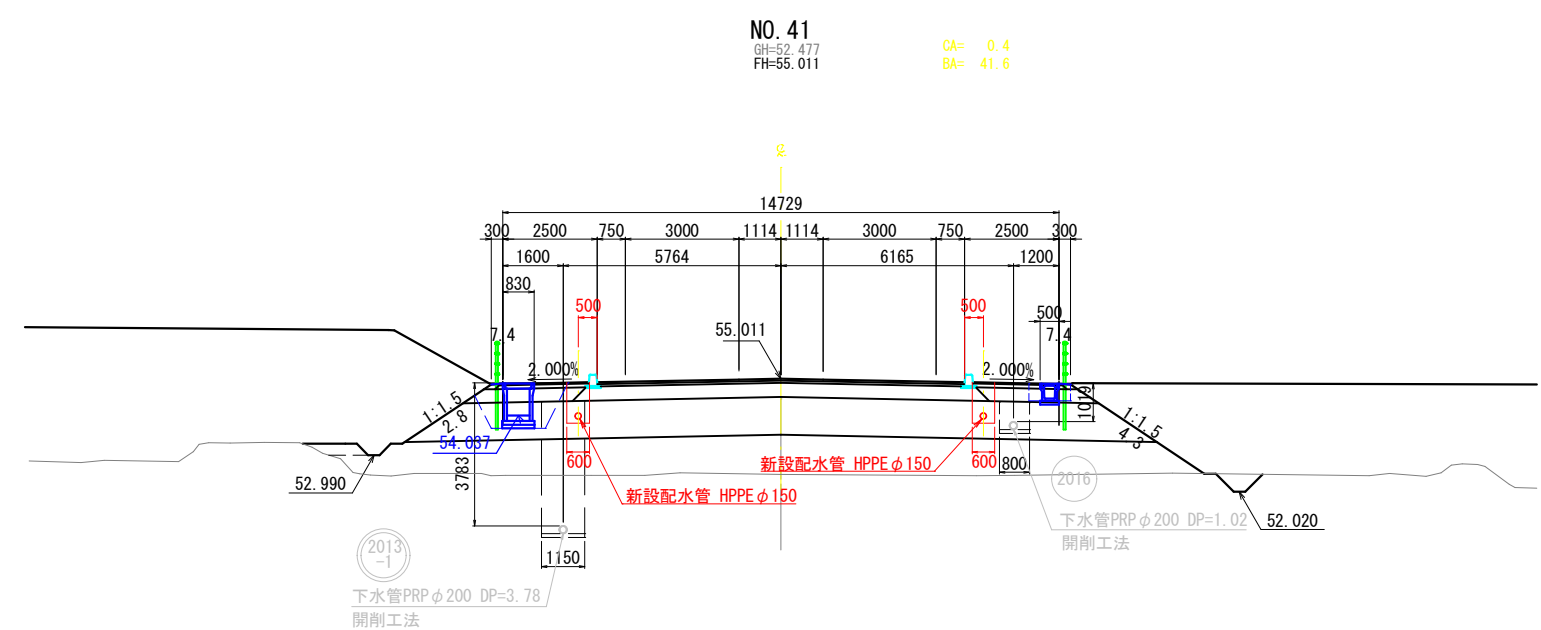




DL=50.000

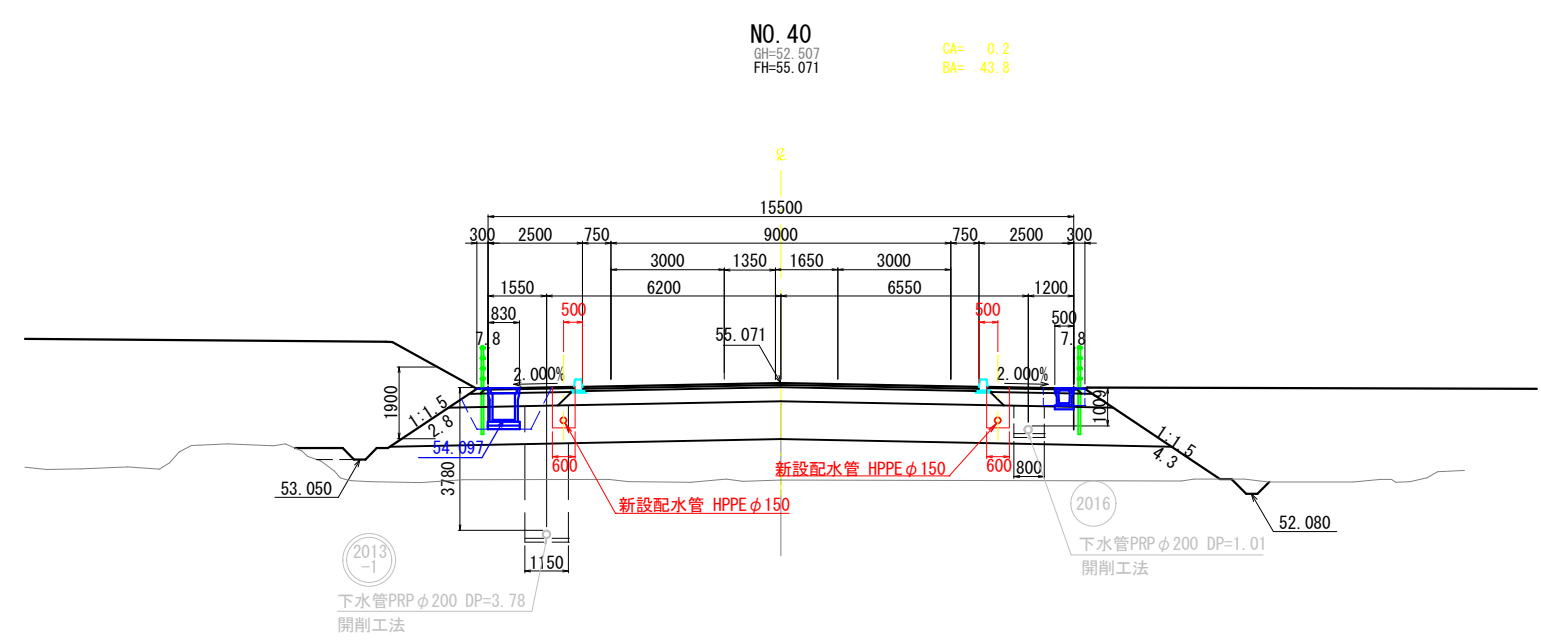

※本図の標高は世界測地系（測地成果2011）を基準とした。

路線名	(仮称)市道白石中央工業団地線 他		
箇所	白石市大平中目 地内 他		
工事名	令和8年度 水循環-11 (仮称)白石中央SIC 周辺整備に伴う配水管布設工事(2工区)		
図名	横断図(17)		
尺図	S=1:100	位置	
設計者		所長	
白石市		図番	27/63

横断図(18) S=1:100

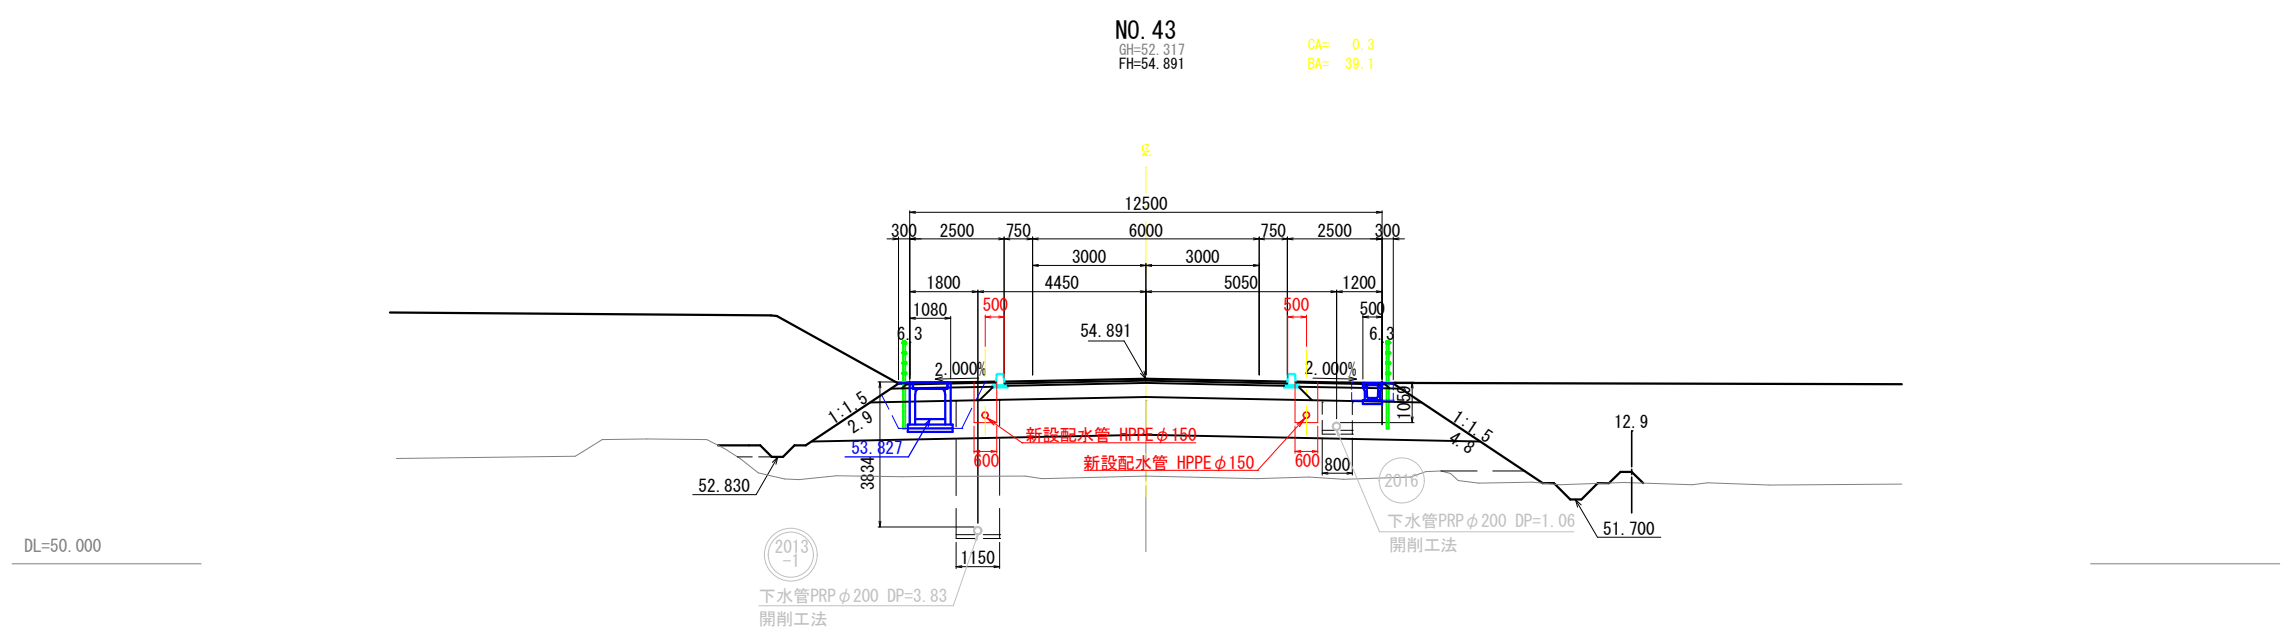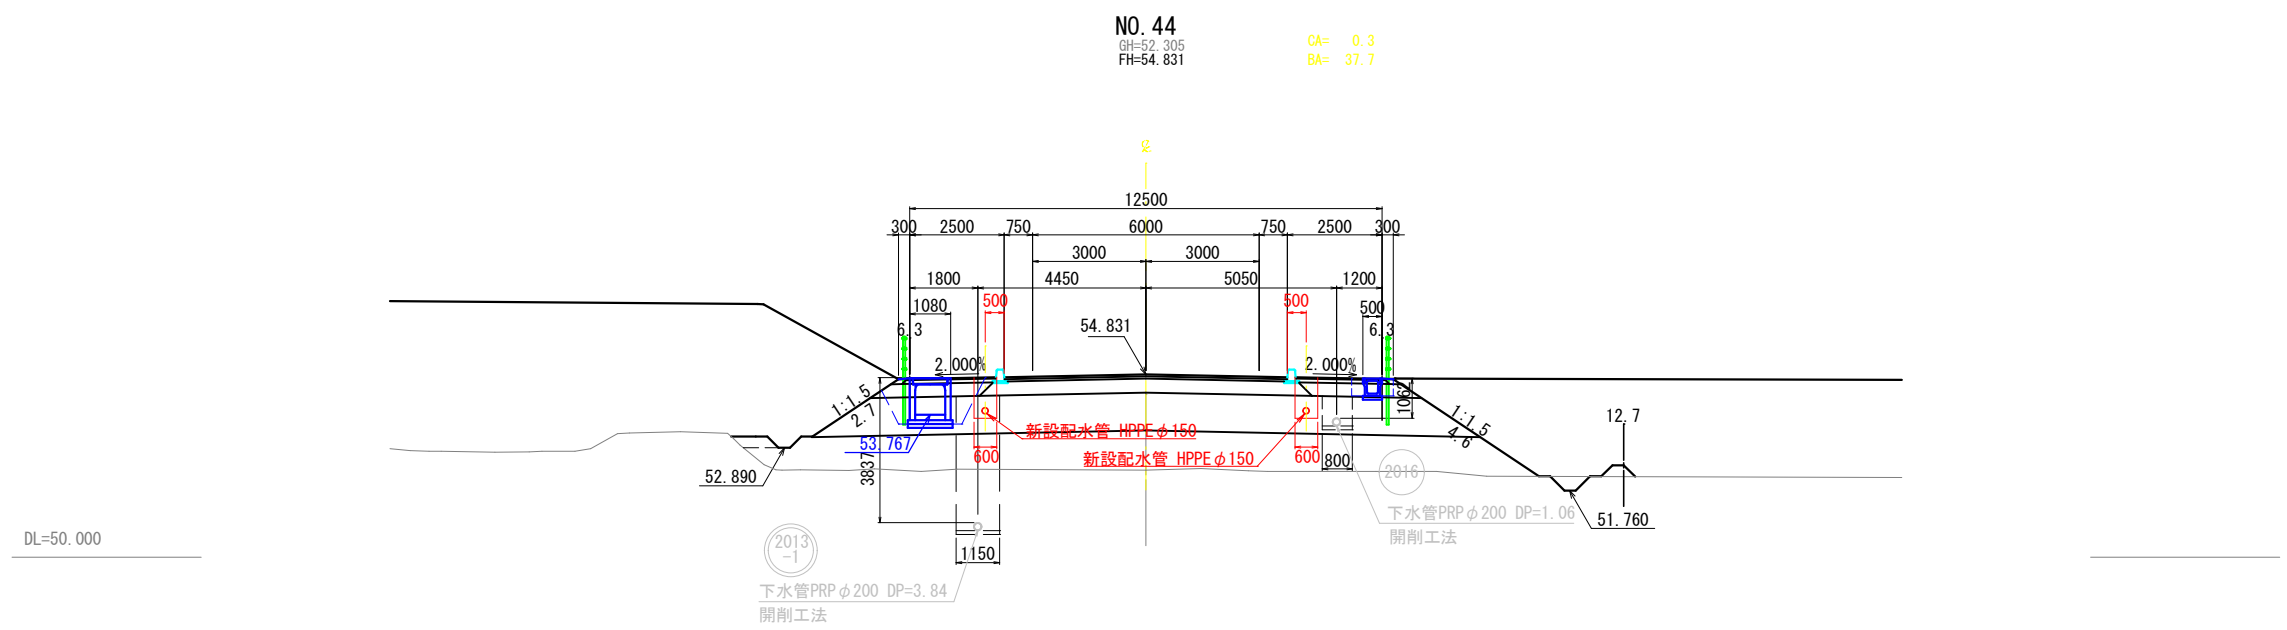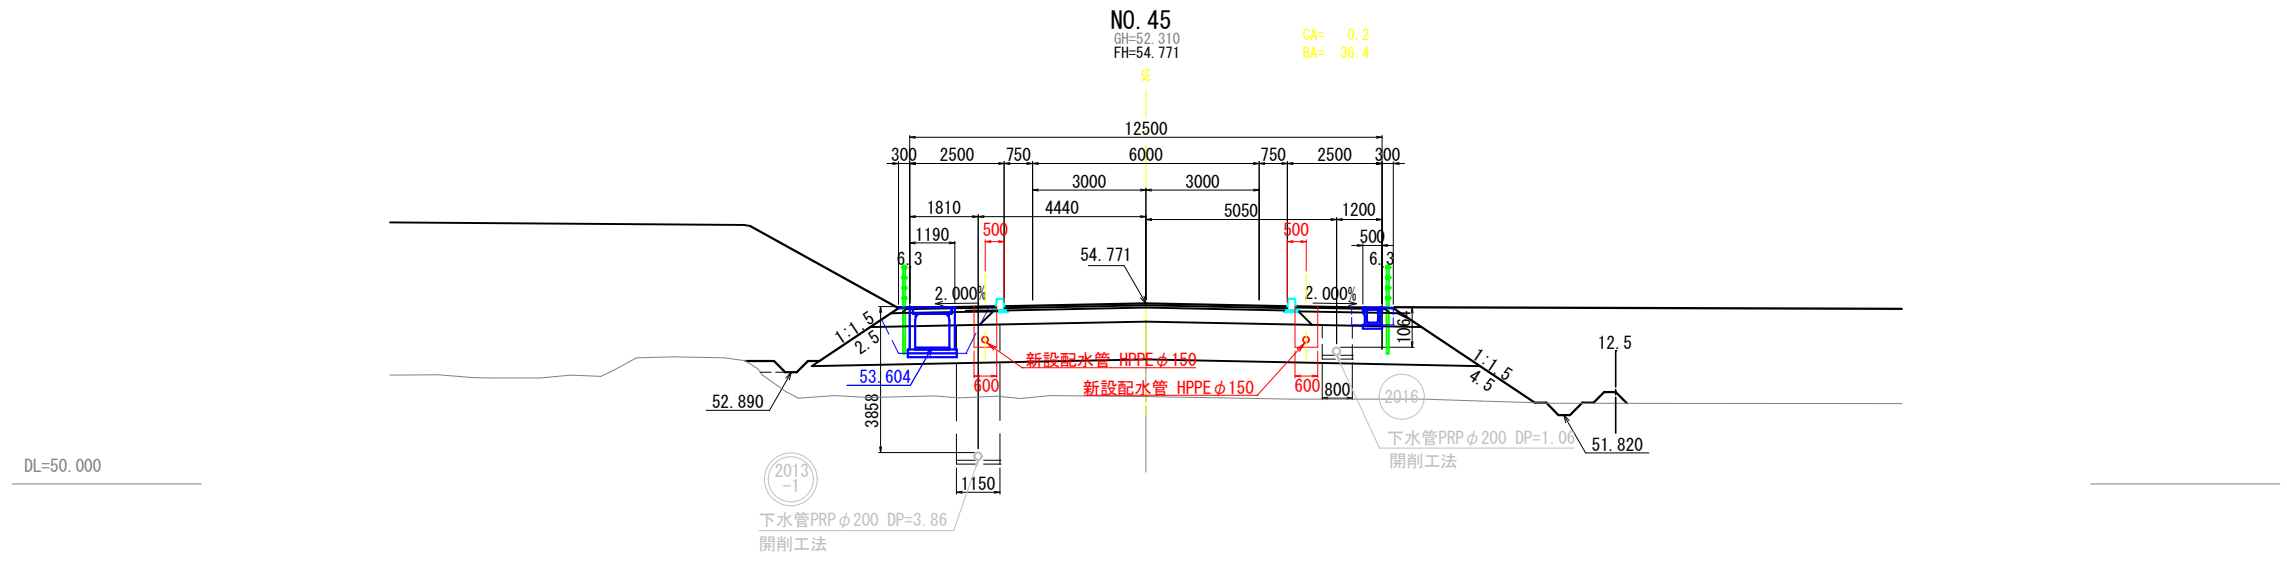


※本図の標高は世界測地系（測地成果2011）を基準とした。


路線名	(仮称)市道白石中央工業団地線 他		
箇所	白石市大平中目 地内 他		
工事名	令和8年度 水単課-11 (仮称)白石中央SIC 周辺整備に伴う配水管布設工事 (2工区)		
図名	横断図(18)		
尺図	S=1:100	位置	
設計者		所長	
白石市		図番	28/63

横断図(19) S=1:100


DL=50.000

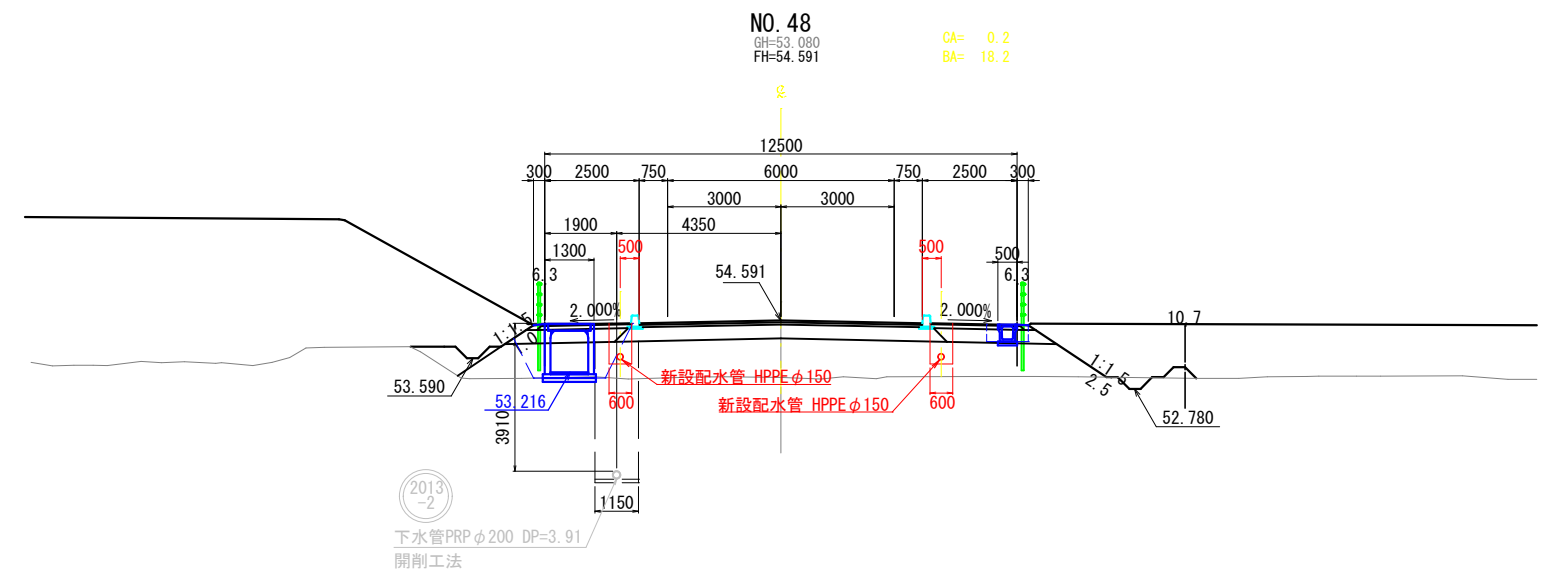

DL=50.000

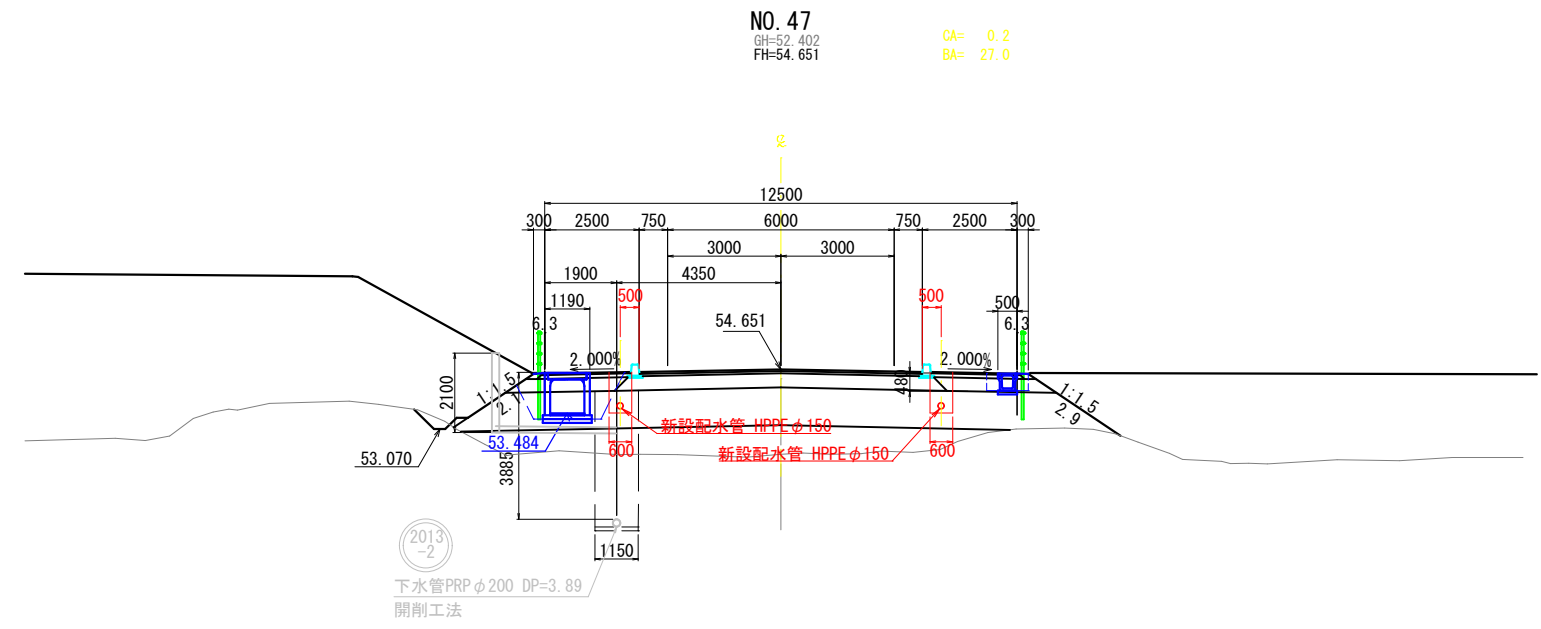

DL=50.000

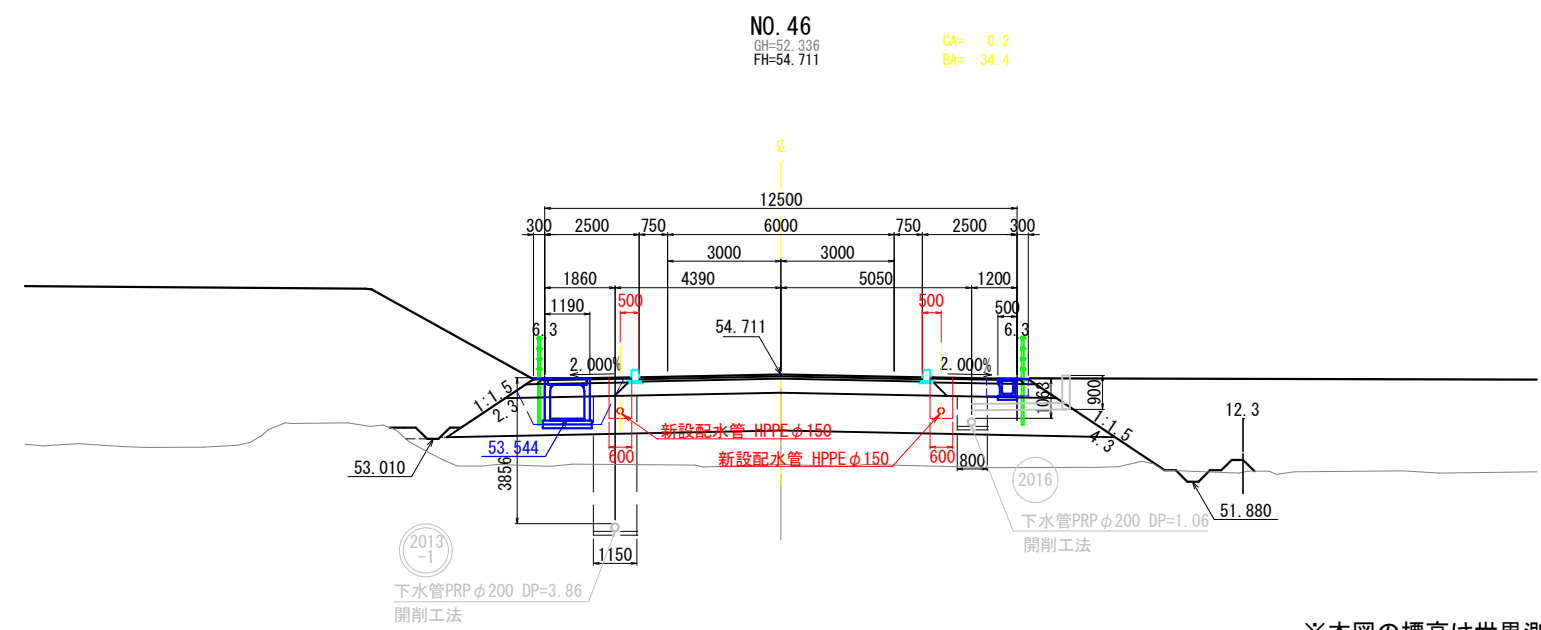


※本図の標高は世界測地系（測地成果2011）を基準とした。


路線名	(仮称)市道白石中央工業団地線 他		
箇所	白石市大平中目 地内 他		
工事名	令和8年度 水単課-11 (仮称)白石中央SIC 周辺整備に伴う配水管布設工事(2工区)		
図名	横断図(19)		
尺図	S=1:100	位置	
設計者		所長	
白石市		図番	29/63

横断図(20) S=1:100


DL=50.000

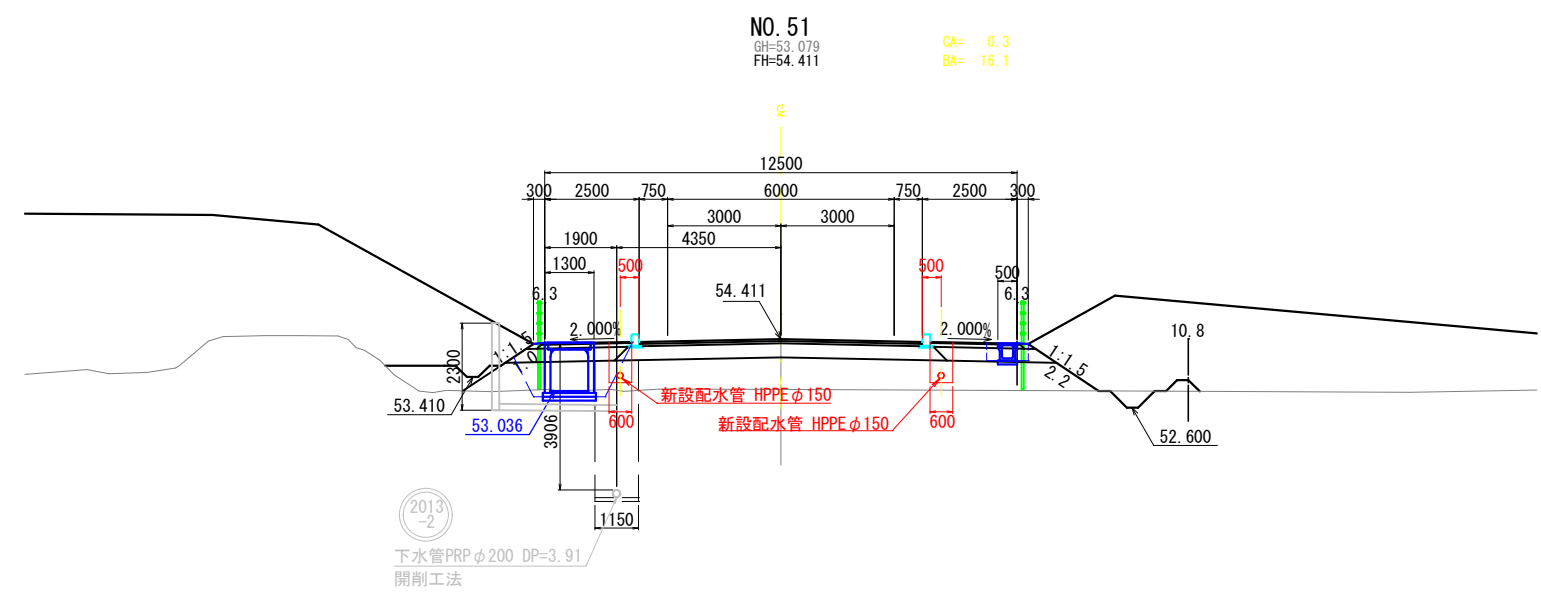

DL=50.000

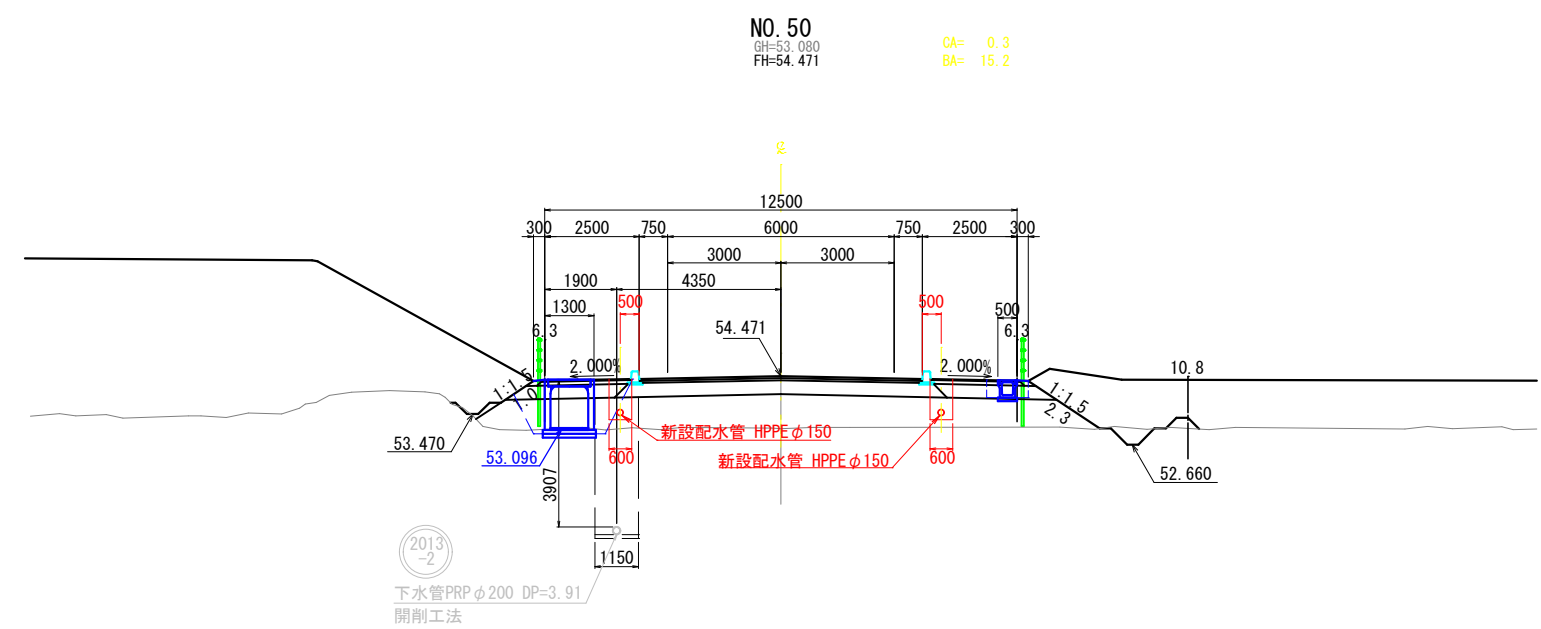


DL=50.000

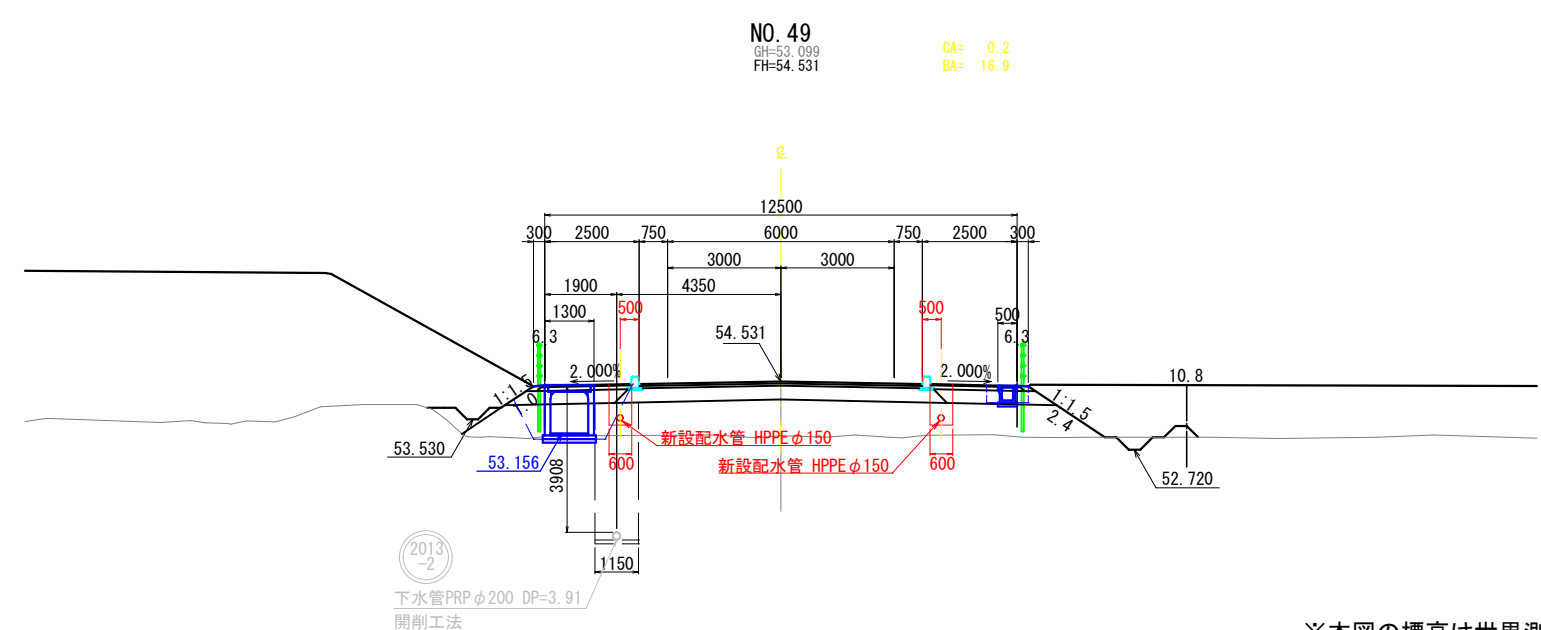

※本図の標高は世界測地系（測地成果2011）を基準とした。

路線名	(仮称)市道白石中央工業団地線 他		
箇所	白石市大平中目 地内 他		
工事名	令和8年度 水単請-11 (仮称)白石中央SIC 周辺整備に伴う配水管布設工事(2工区)		
図名	横断図(20)		
尺図	S=1:100	位置	
設計者		所長	
白石市		図番	30/63




横断図(21) S=1:100

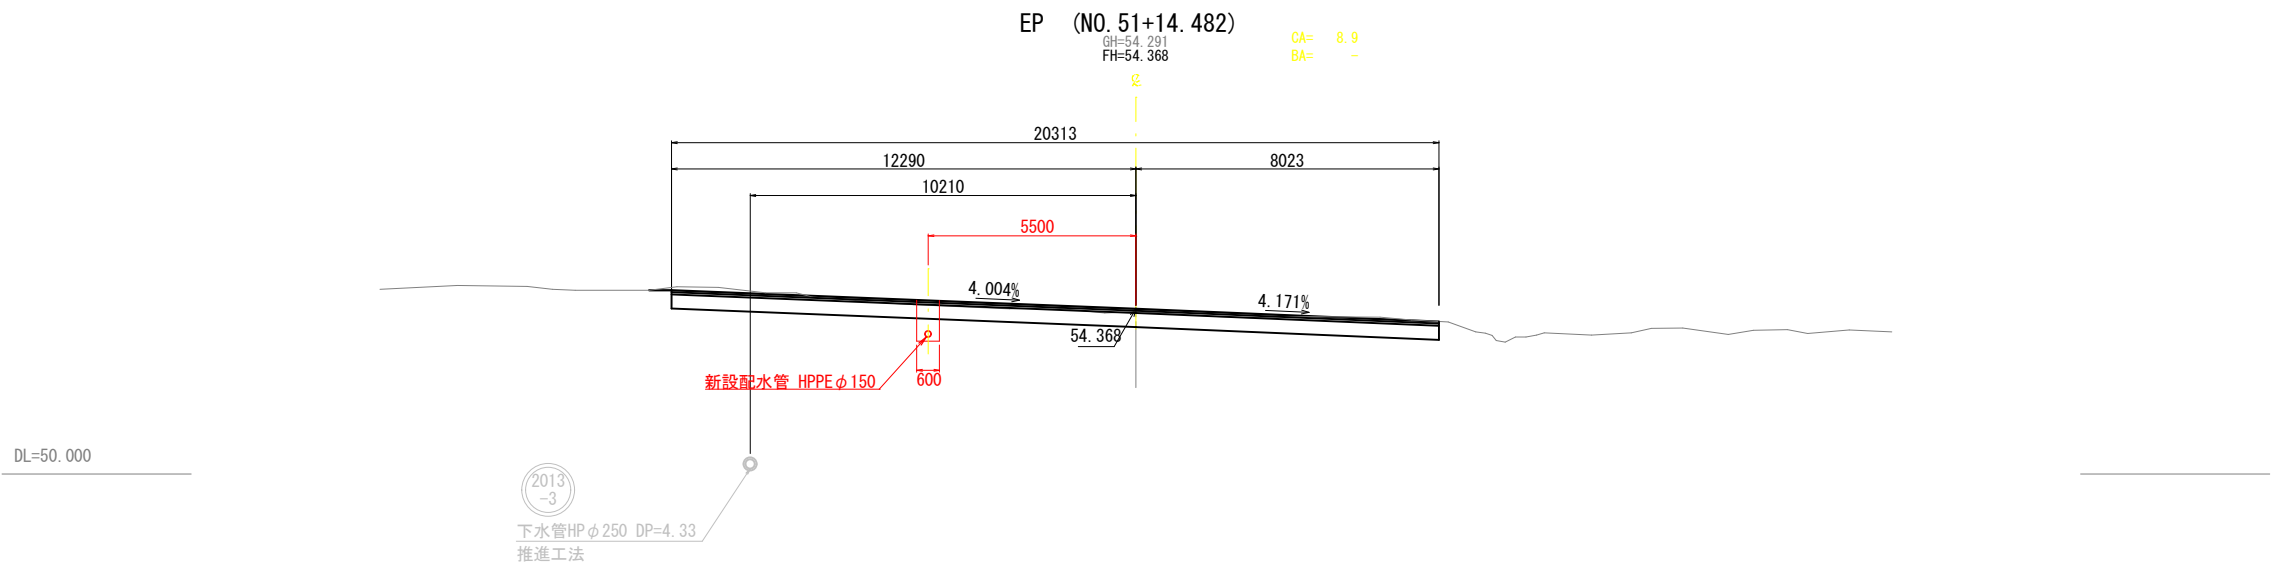

※本図の標高は世界測地系（測地成果2011）を基準とした。

路線名	(仮称)市道白石中央工業団地線 他		
箇所	白石市大平中目 地内 他		
工事名	令和8年度 水単請-11 (仮称)白石中央SIC 周辺整備に伴う配水管布設工事 (2工区)		
図名	横断図(21)		
尺図	S=1:100	位置	
設計者		所長	
白石市	図番	31/63	


横断図(3) S=1:100

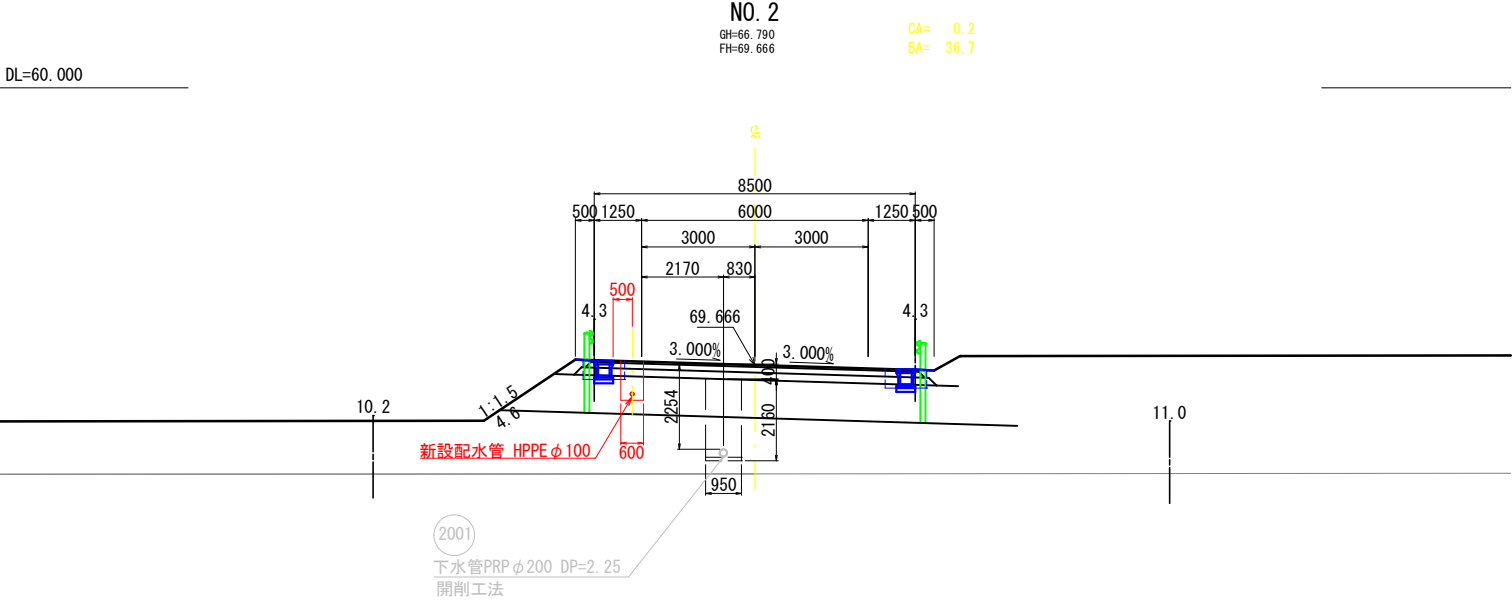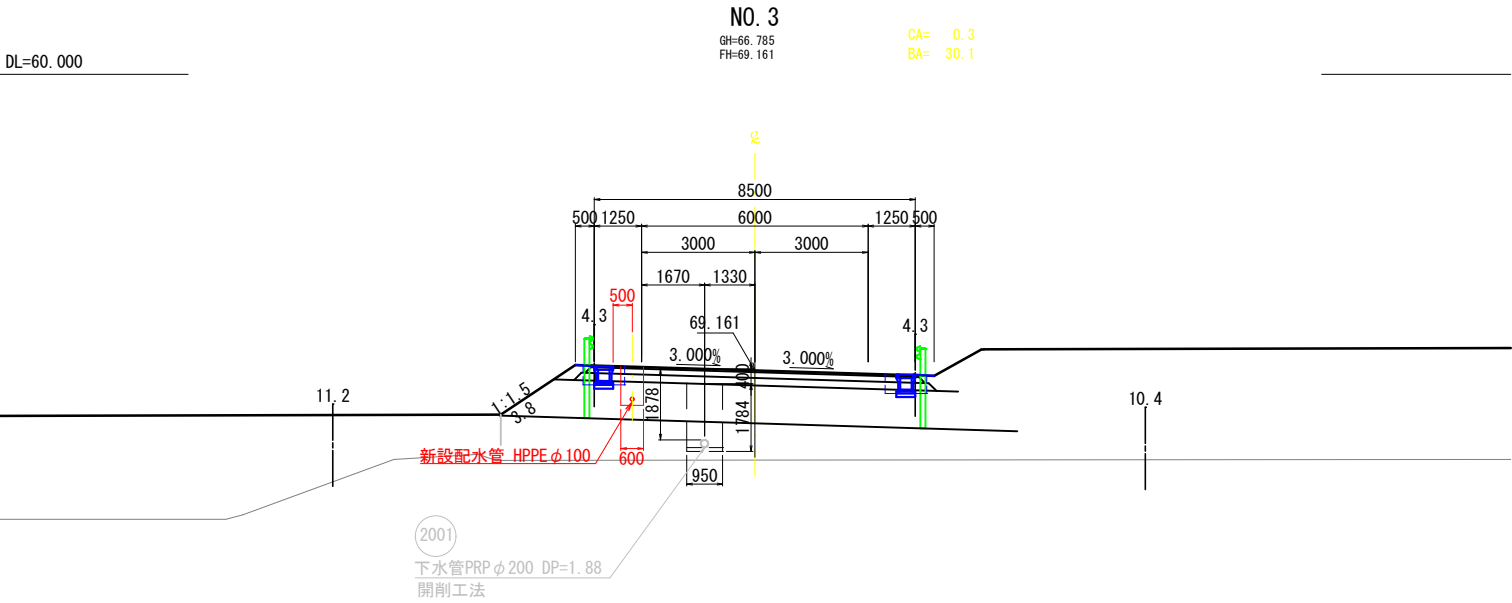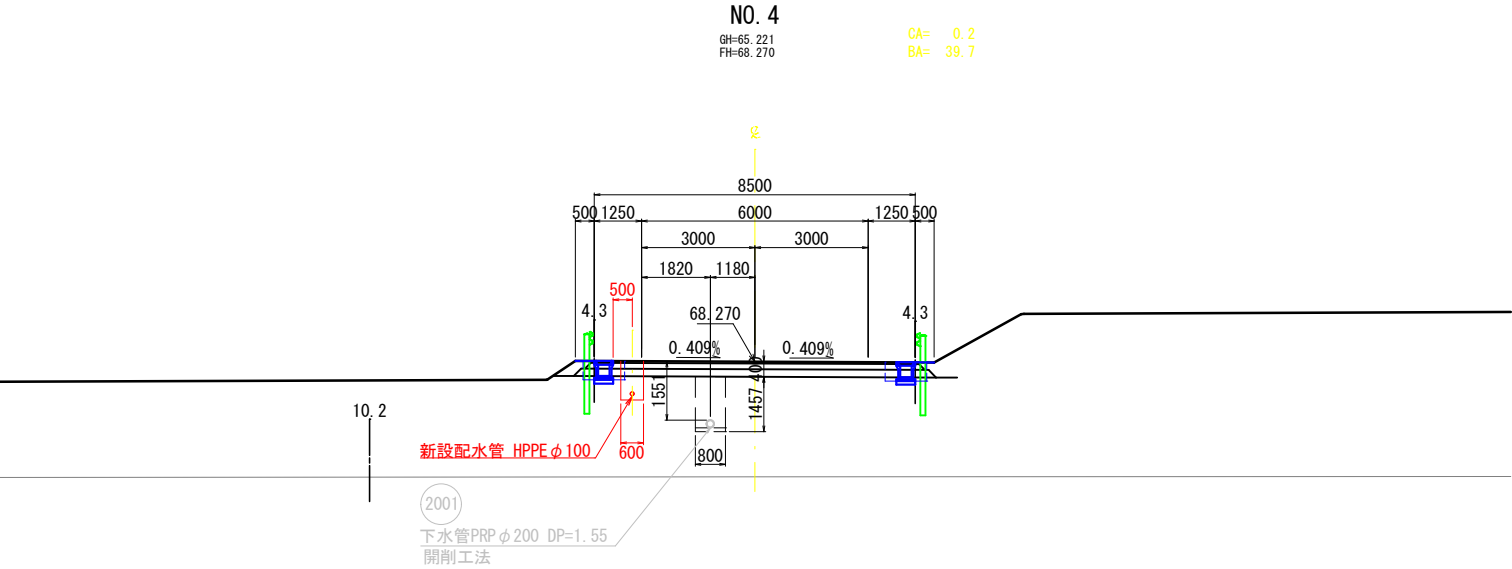

路線名	市道深沢前線		
箇所	白石市大平中目 地内 他		
工事名	令和8年度 水単請-11 (仮称)白石中央SIC 周辺整備に伴う配水管布設工事 (2工区)		
図名	横断図(3)		
尺図	S=1:100	位置	
設計者		所長	
白石市		図番	32/63

※本図の標高は世界測地系（測地成果2011）を基準とした。


横断図(4) S=1:100

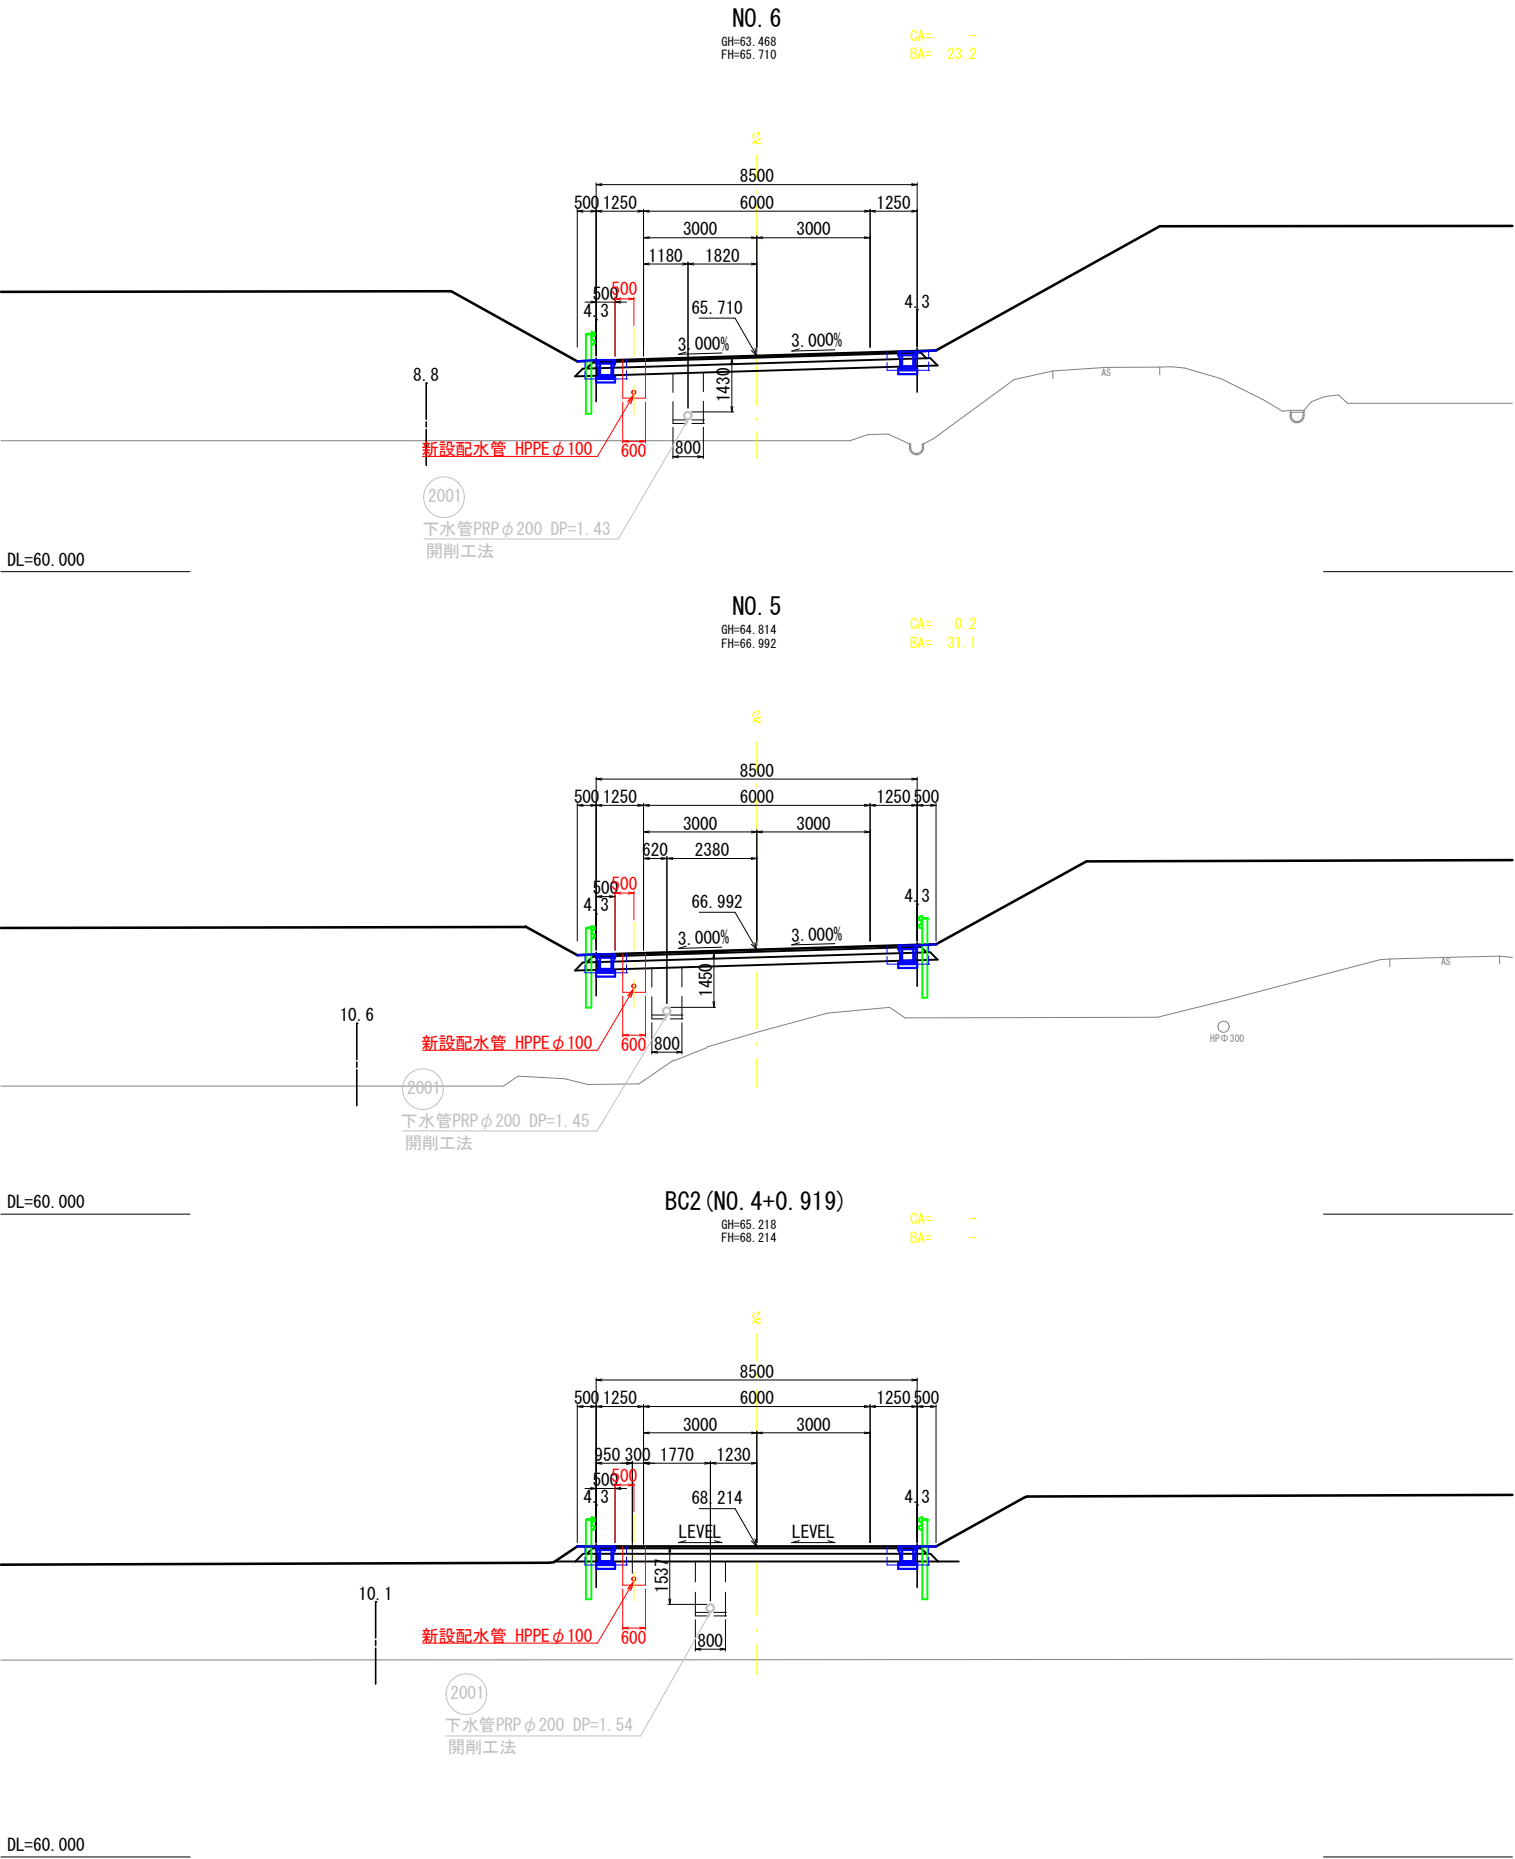

※本図の標高は世界測地系（測地成果2011）を基準とした。

路線名	市道深沢前線		
箇所	白石市大平中目 地内 他		
工事名	令和8年度 水単調-11 (仮称)白石中央SIC 周辺整備に伴う配水管布設工事(2工区)		
図名	横断図(4)		
尺図	S=1:100	位置	
設計者		所長	
白石市	図番	33/63	


横断図(5) S=1:100

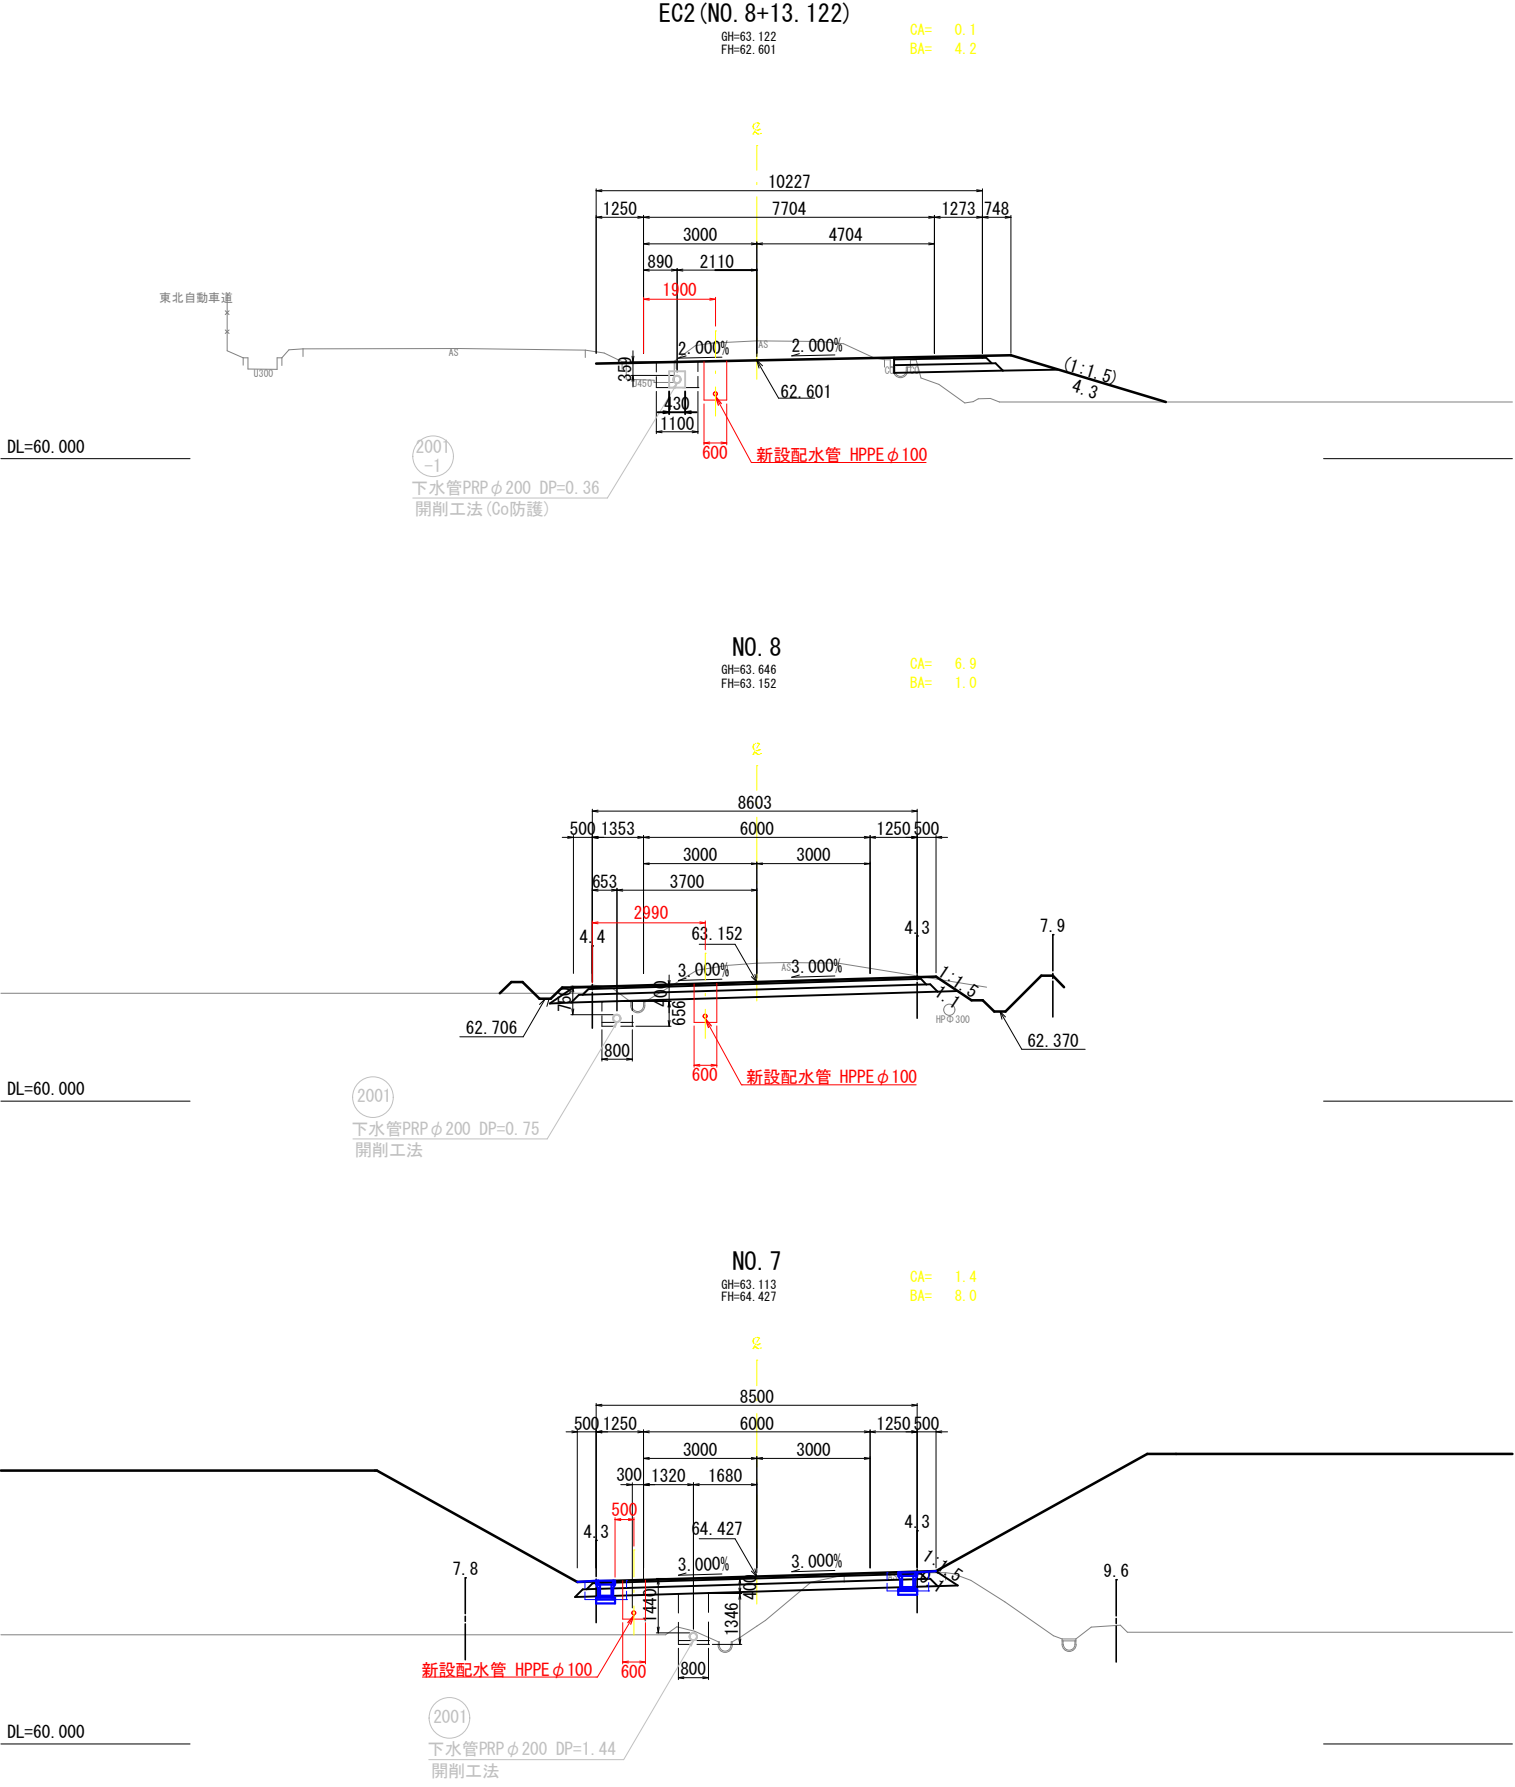

※本図の標高は世界測地系（測地成果2011）を基準とした。

路線名	市道深沢前線		
箇所	白石市大平中目 地内 他		
工事名	令和8年度 水単請-11（仮称）白石中央SIC 周辺整備に伴う配水管布設工事（2工区）		
図名	横断図(5)		
尺図	S=1:100	位置	
設計者		所長	
白石市		図番	34/63


横断図(6) S=1:100

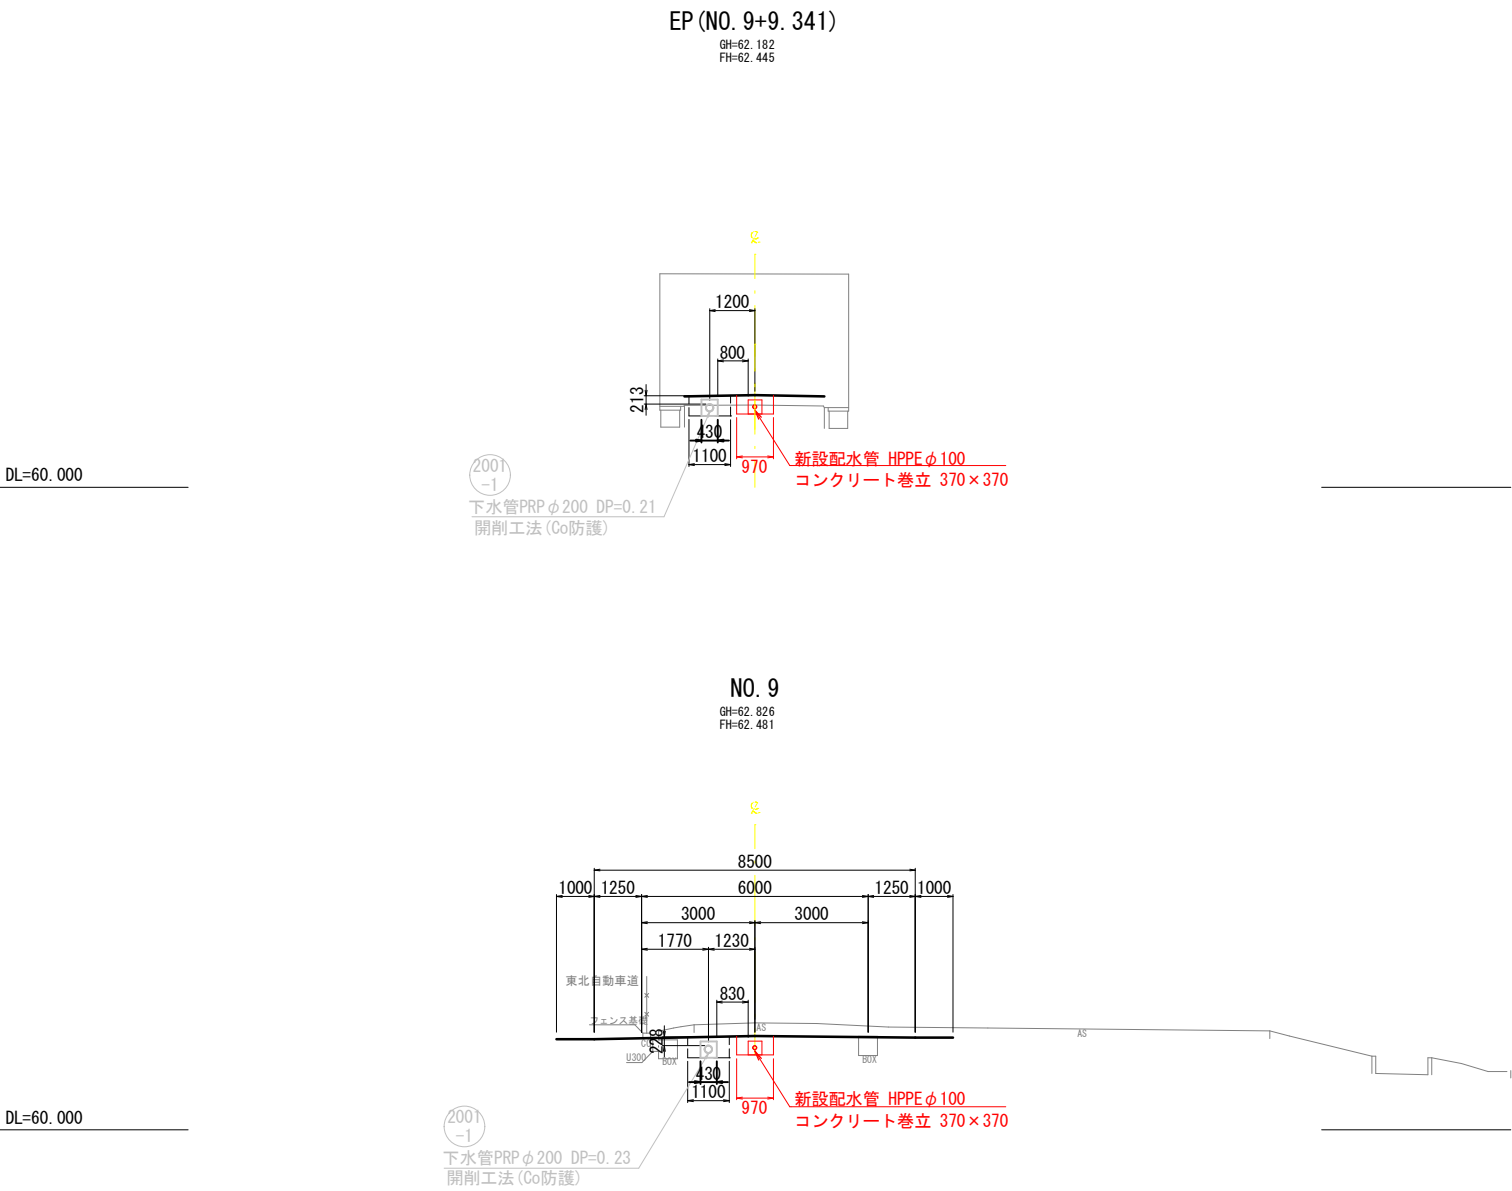

※本図の標高は世界測地系（測地成果2011）を基準とした。

路線名	市道深沢前線		
箇所	白石市大平中目 地内 他		
工事名	令和8年度 水単請-11 (仮称)白石中央SIC 周辺整備に伴う配水管布設工事 (2工区)		
図名	横断図(6)		
尺図	S=1:100	位置	
設計者		所長	
白石市	図番	35/63	


管割図(2) S=NONE
(仮称)市道白石中央工業団地線
路線②

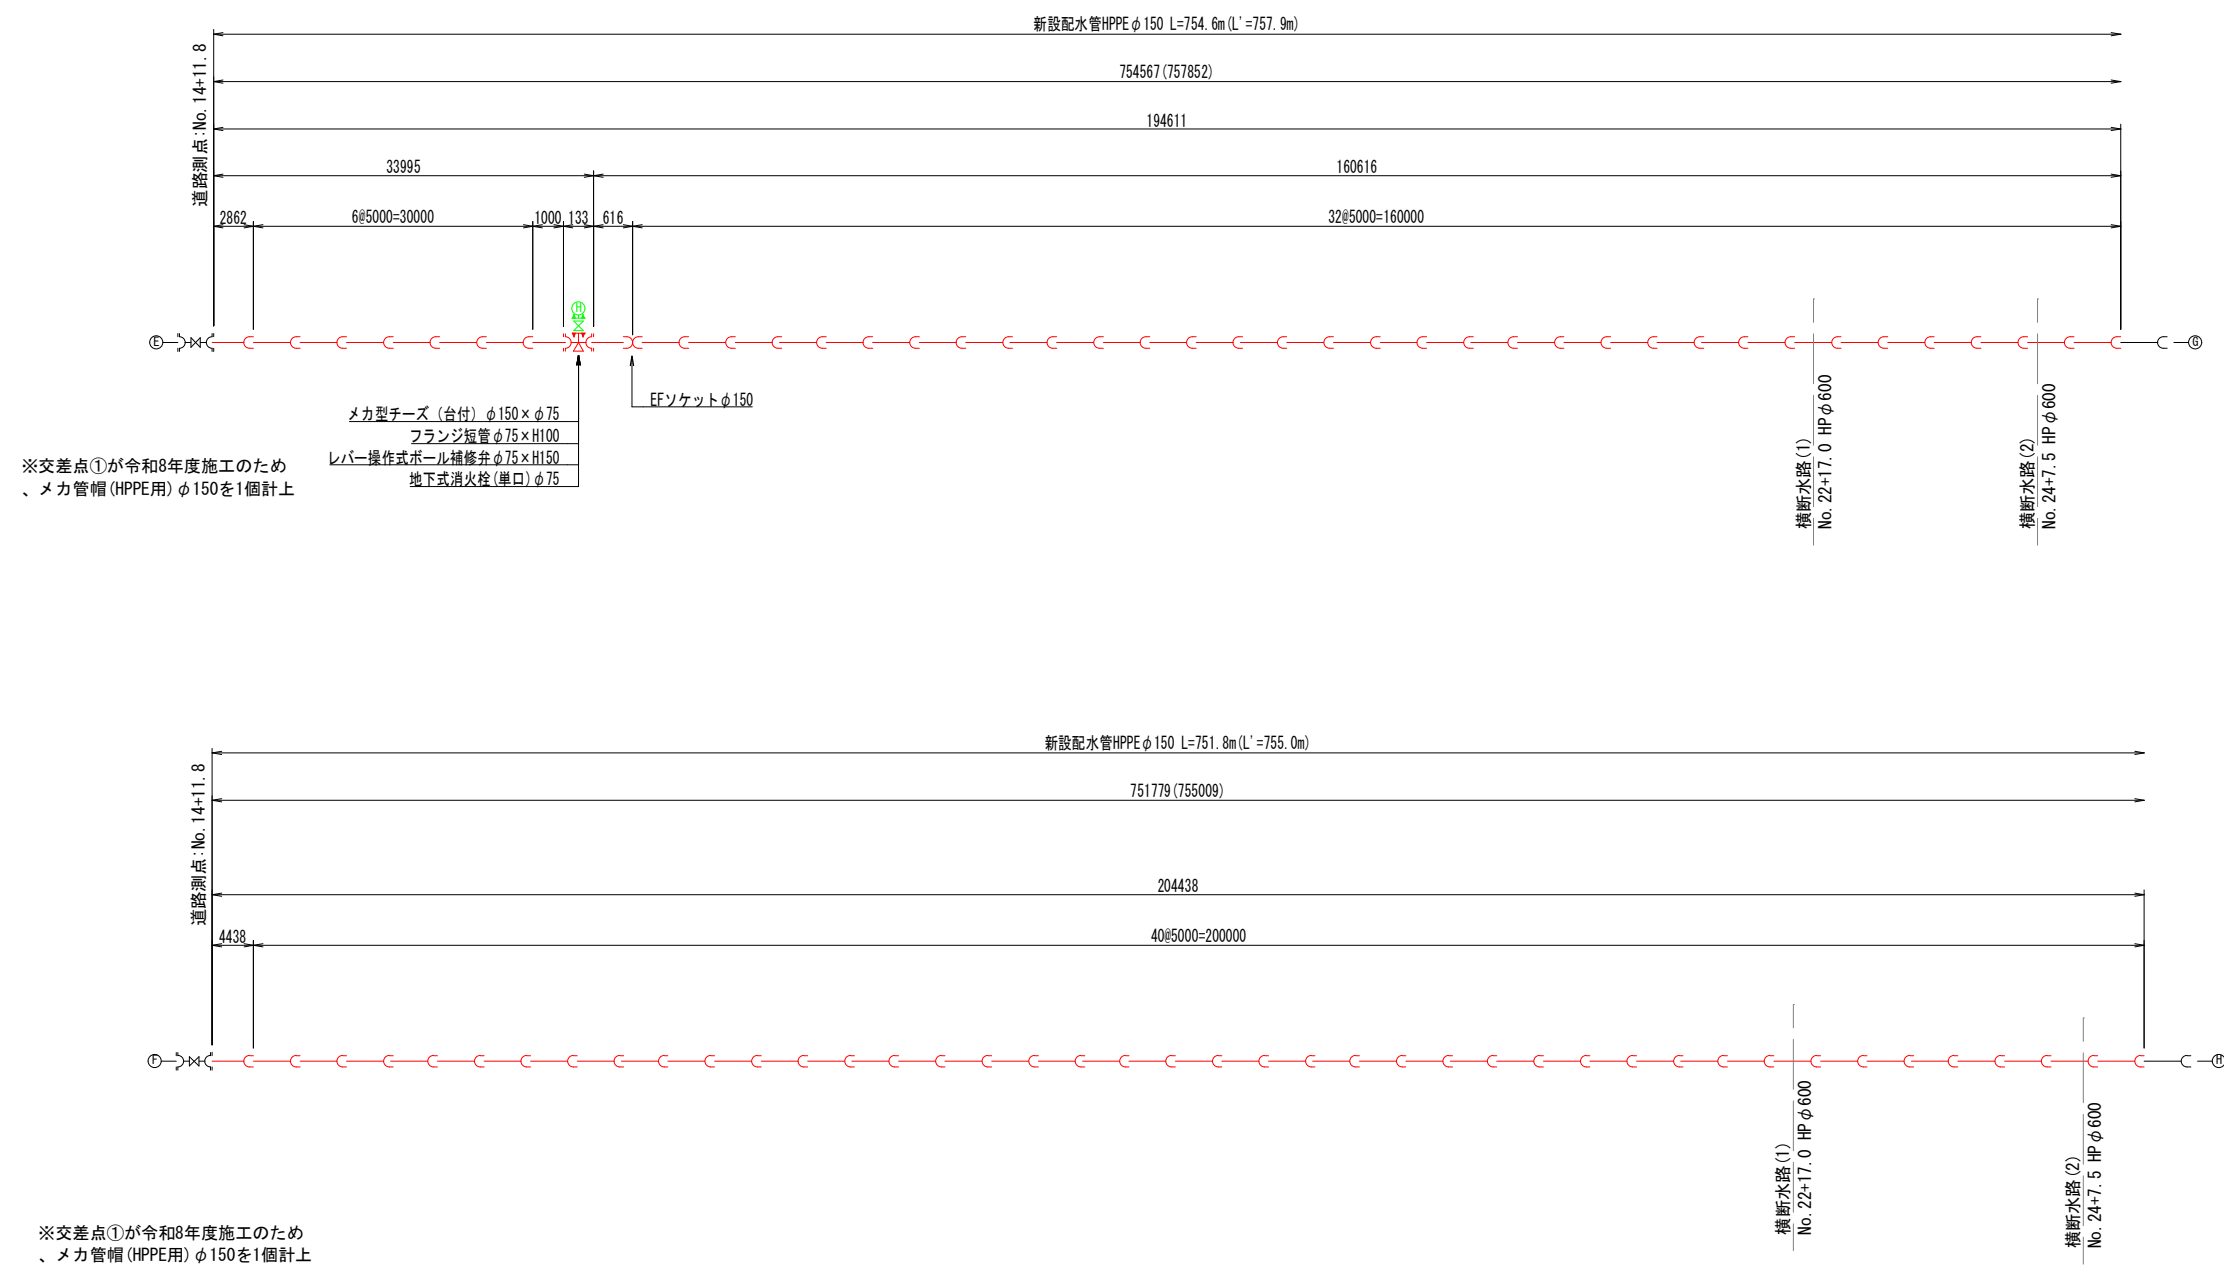

└ : LSPフランジ補強金具

路線名	(仮称)市道白石中央工業団地線		
箇所	白石市大平中目 地内 ほか		
工事名	令和8年度 水単請-11 (仮称)白石中央SIC 周辺整備に伴う配水管布設工事 (2工区)		
図名	管割図(2)		
尺図	S=NONE	位置	
設計者		所長	
白石市	図番	37/63	


管割図(3) S=NONE
(仮称)市道白石中央工業団地線
路線②

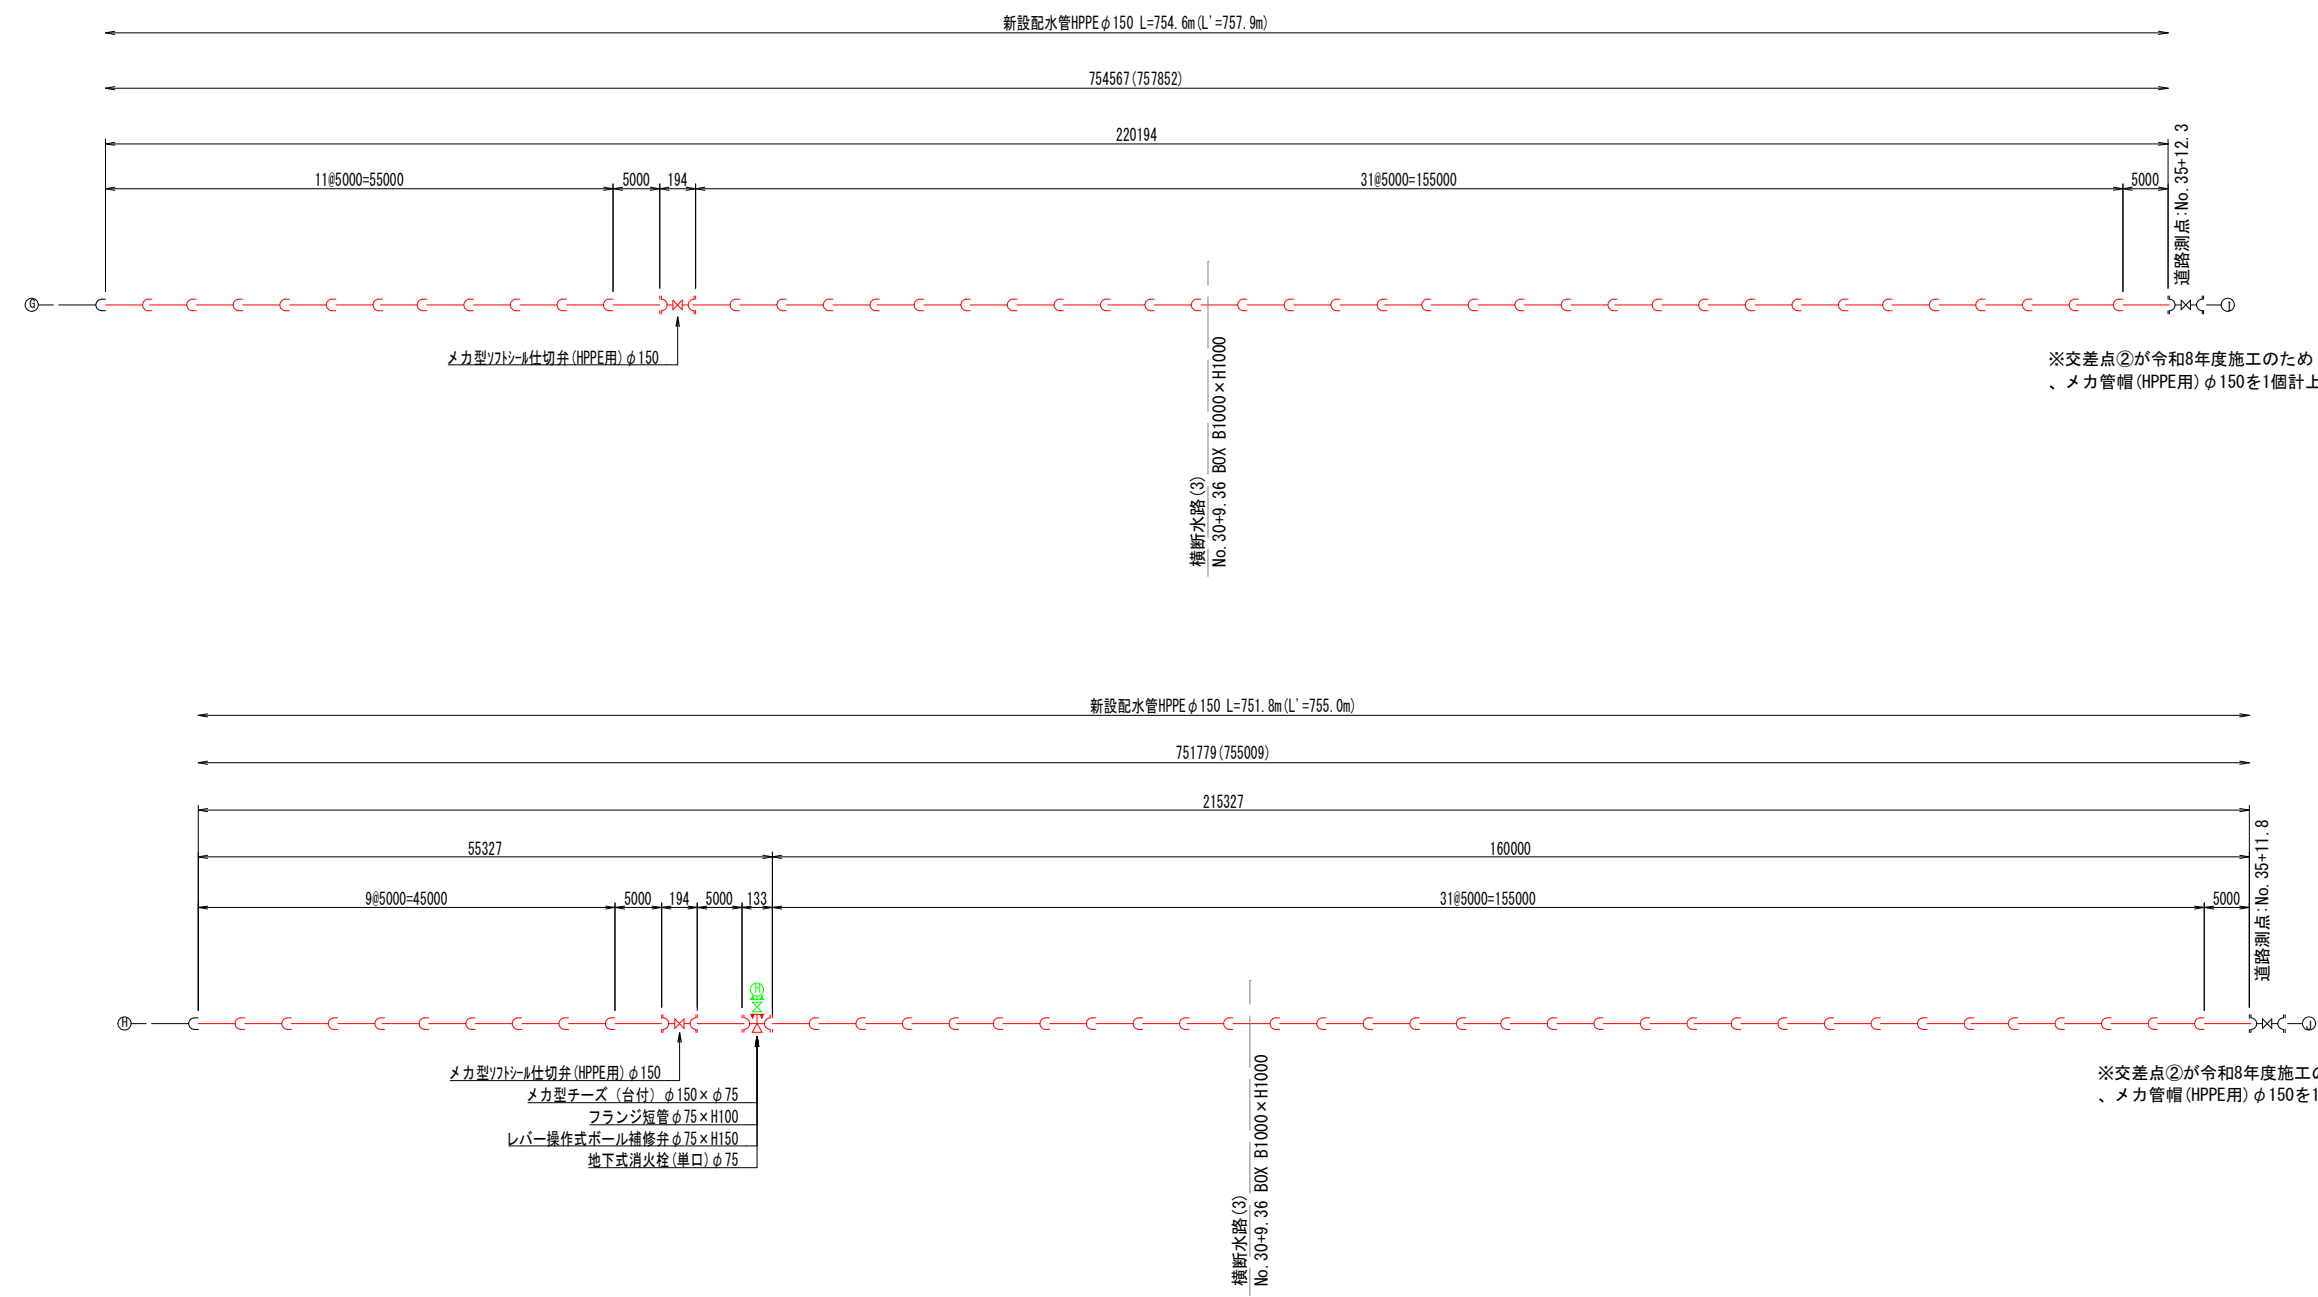

└ : LSPフランジ補強金具

路線名	(仮称)市道白石中央工業団地線		
箇所	白石市大平中目 地内 ほか		
工事名	令和8年度 水単請-11 (仮称)白石中央SIC 周辺整備に伴う配水管布設工事 (2工区)		
図名	管割図(3)		
尺図	S=NONE	位置	
設計者		所長	
白石市	図番	38/63	

管割図(5) S=NONE
(仮称)市道白石中央工業団地線
路線③


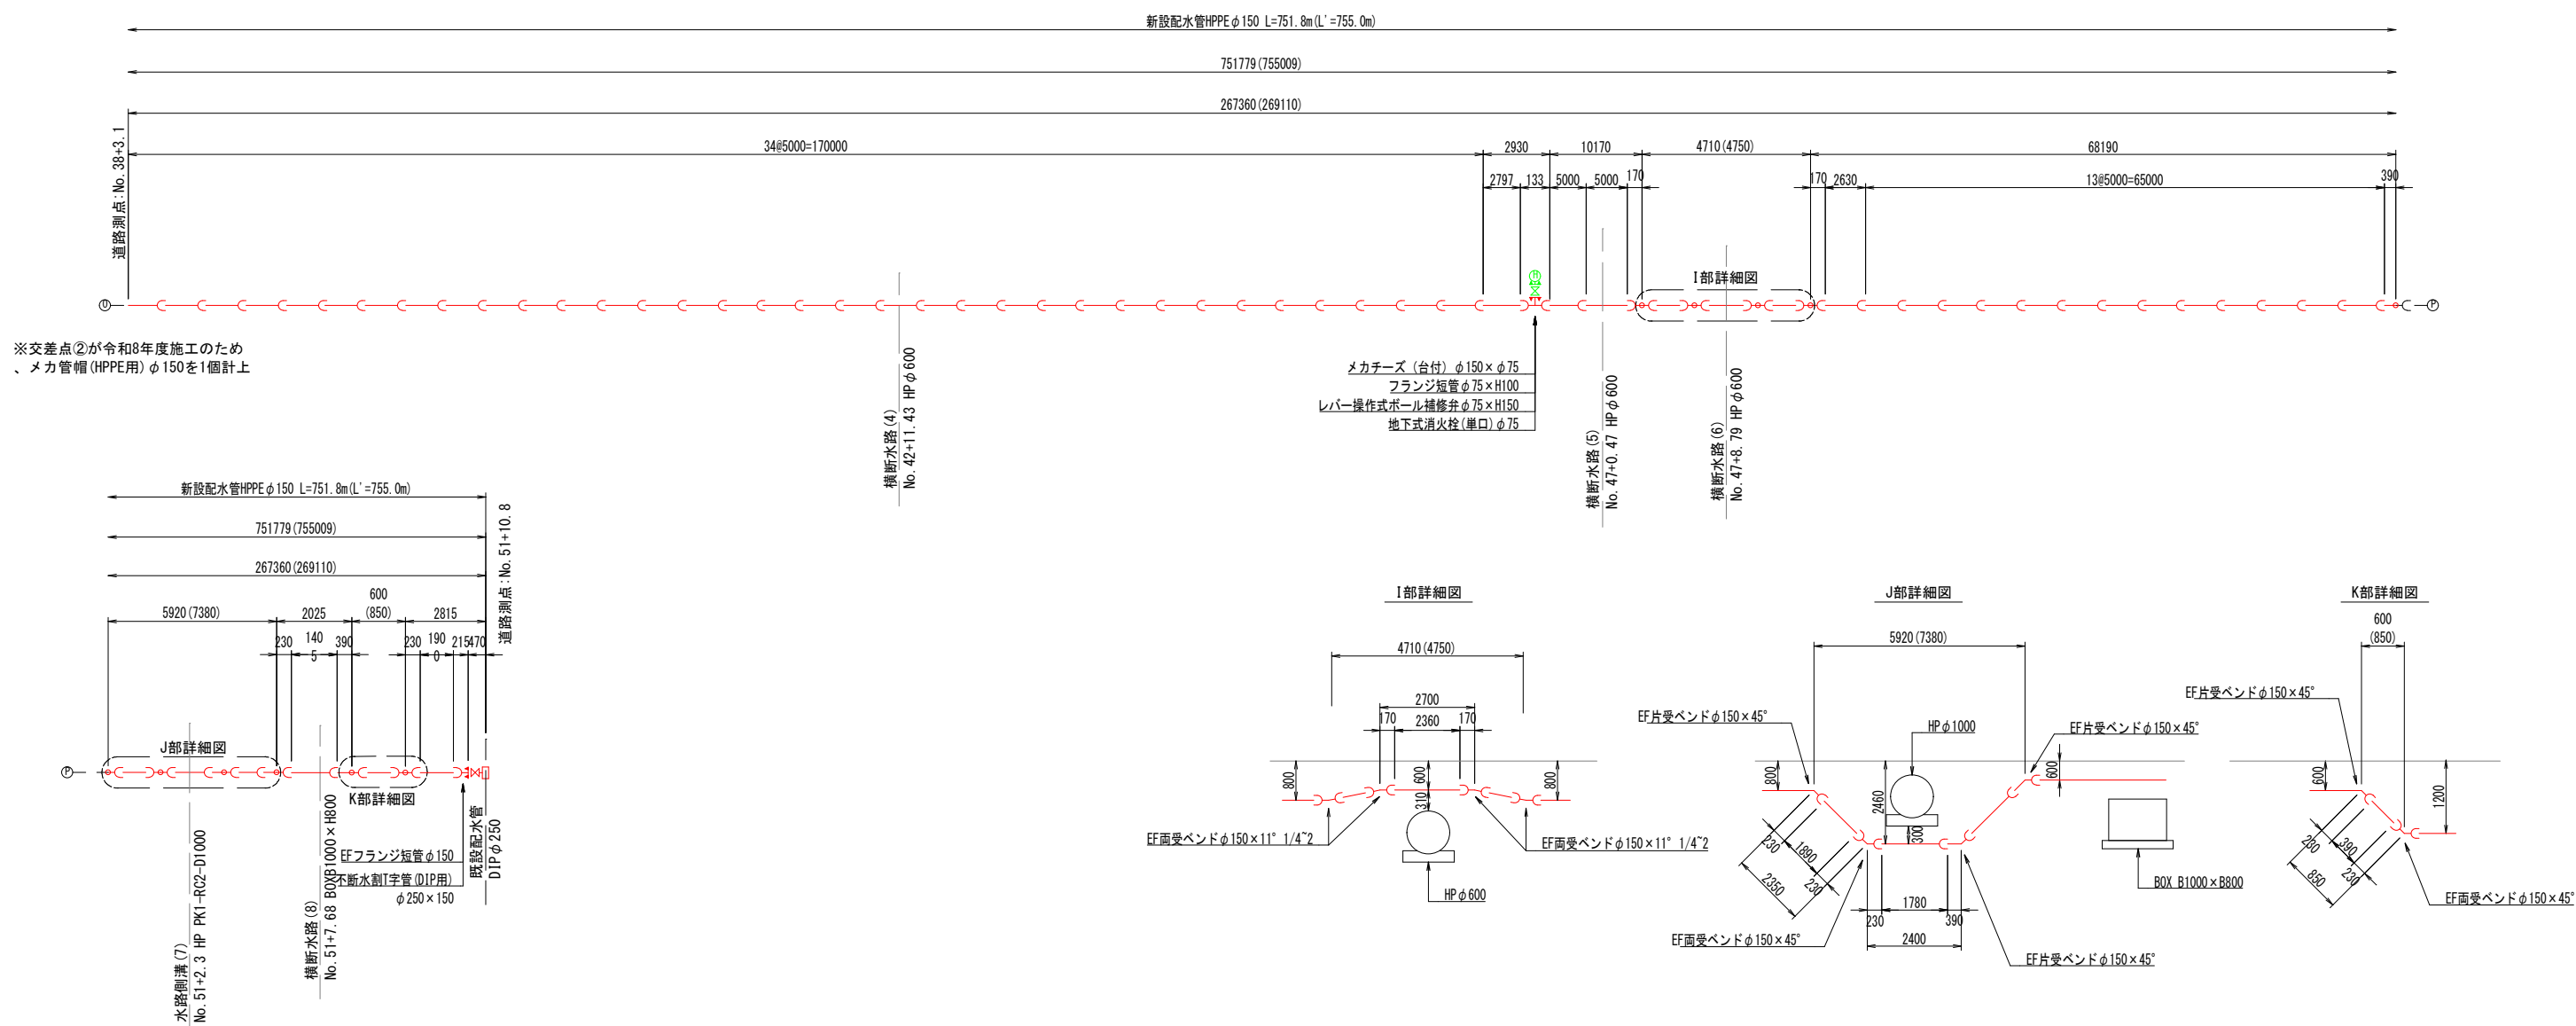


※交差点②が令和8年度施工のため
、メカ管帽(HPPE用)φ150を1個計上

└: LSPフランジ補強金具

路線名	(仮称)市道白石中央工業団地線		
箇所	白石市大平中目 地内 ほか		
工事名	令和8年度 水単請-11 (仮称)白石中央SIC 周辺整備に伴う配水管布設工事(2工区)		
図名	管割図(5)		
尺図	S=NONE	位置	
設計者		所長	
白石市	図番	40/63	



管割図(6) S=NONE
(仮称)市道白石中央工業団地線
路線④

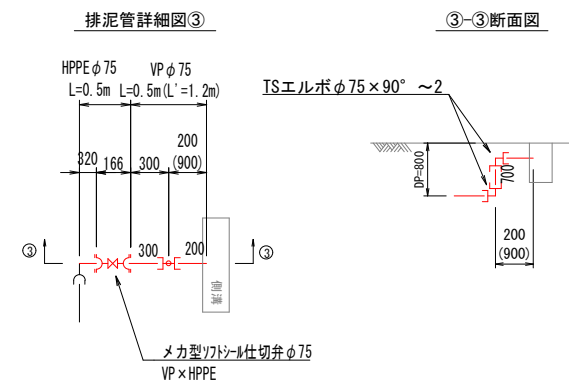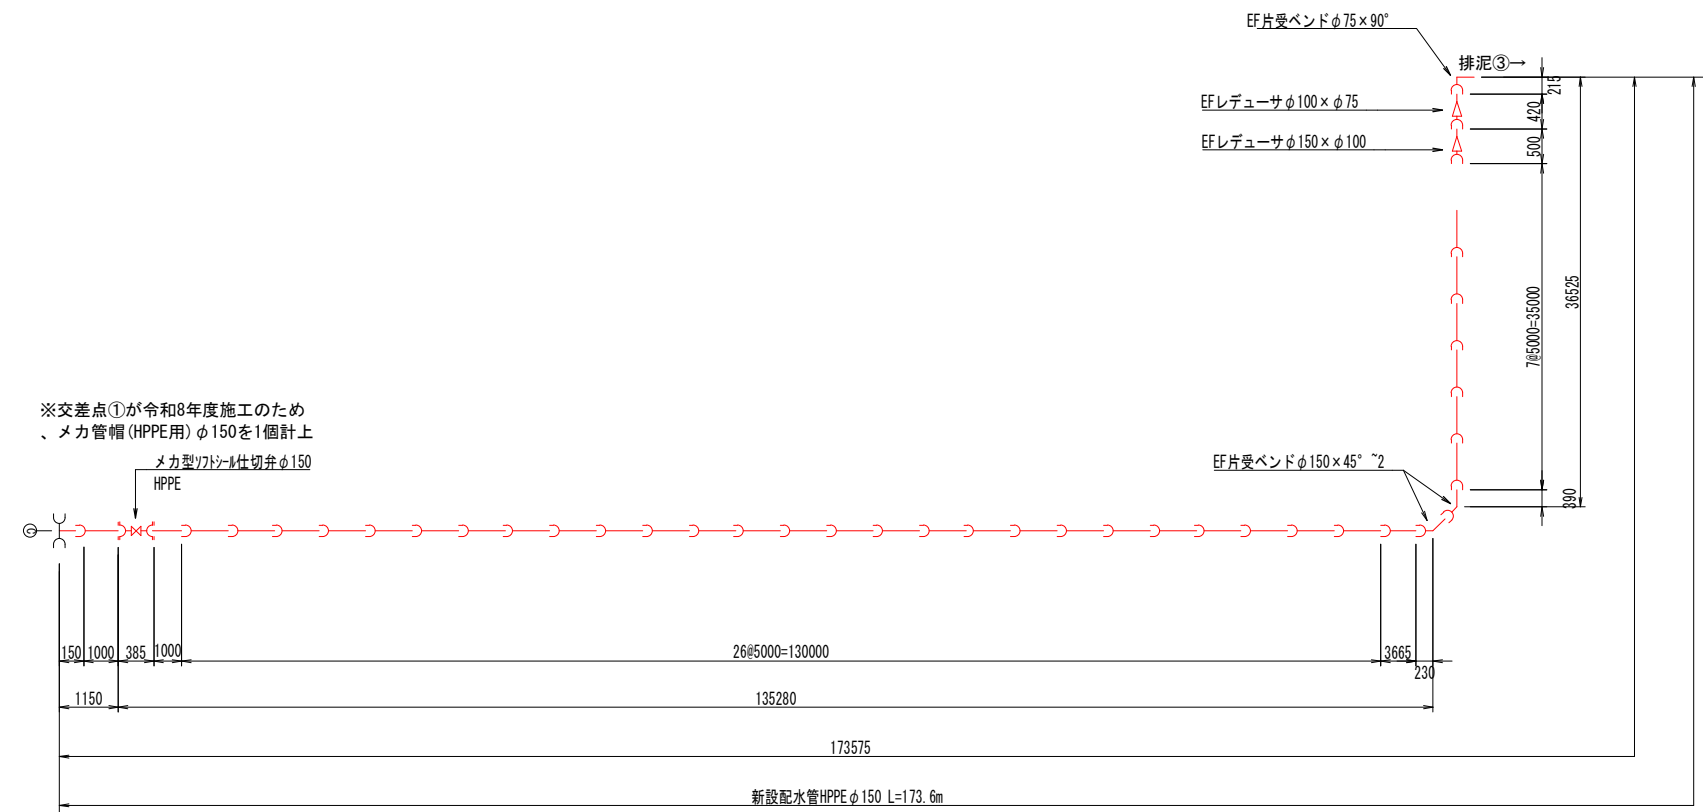

↑ : LSPフランジ補強金具

路線名	(仮称)市道白石中央工業団地線		
箇所	白石市大平中目 地内 ほか		
工事名	令和8年度 水単請-11 (仮称)白石中央SIC 周辺整備に伴う配水管布設工事(2工区)		
図名	管割図(6)		
尺図	S=NONE	位置	
設計者		所長	
白石市	図番	41/63	

管割図(3) S=NONE
(仮称)市道白石中央工業団地線
交差点②

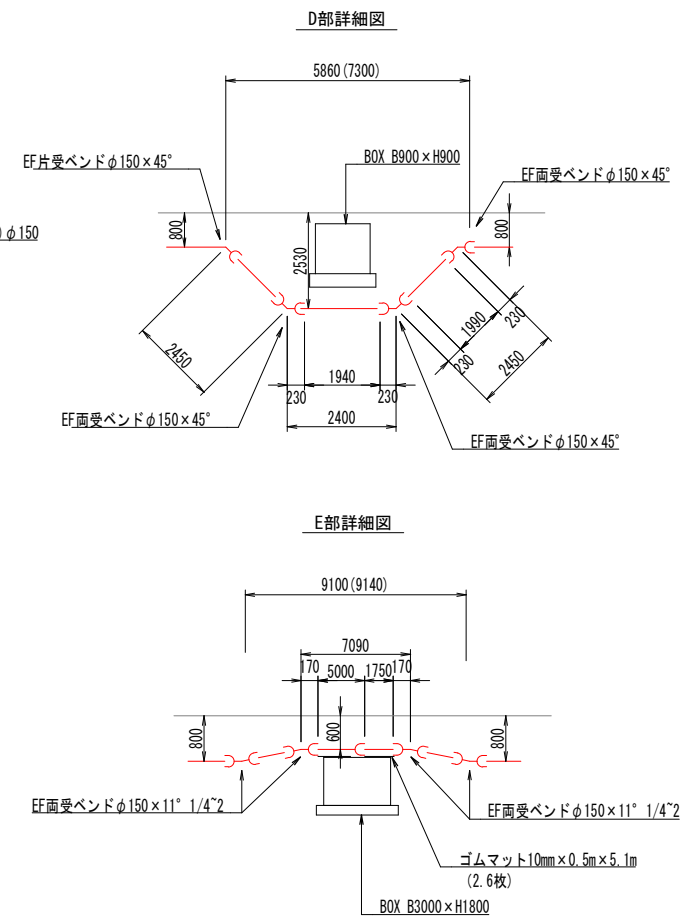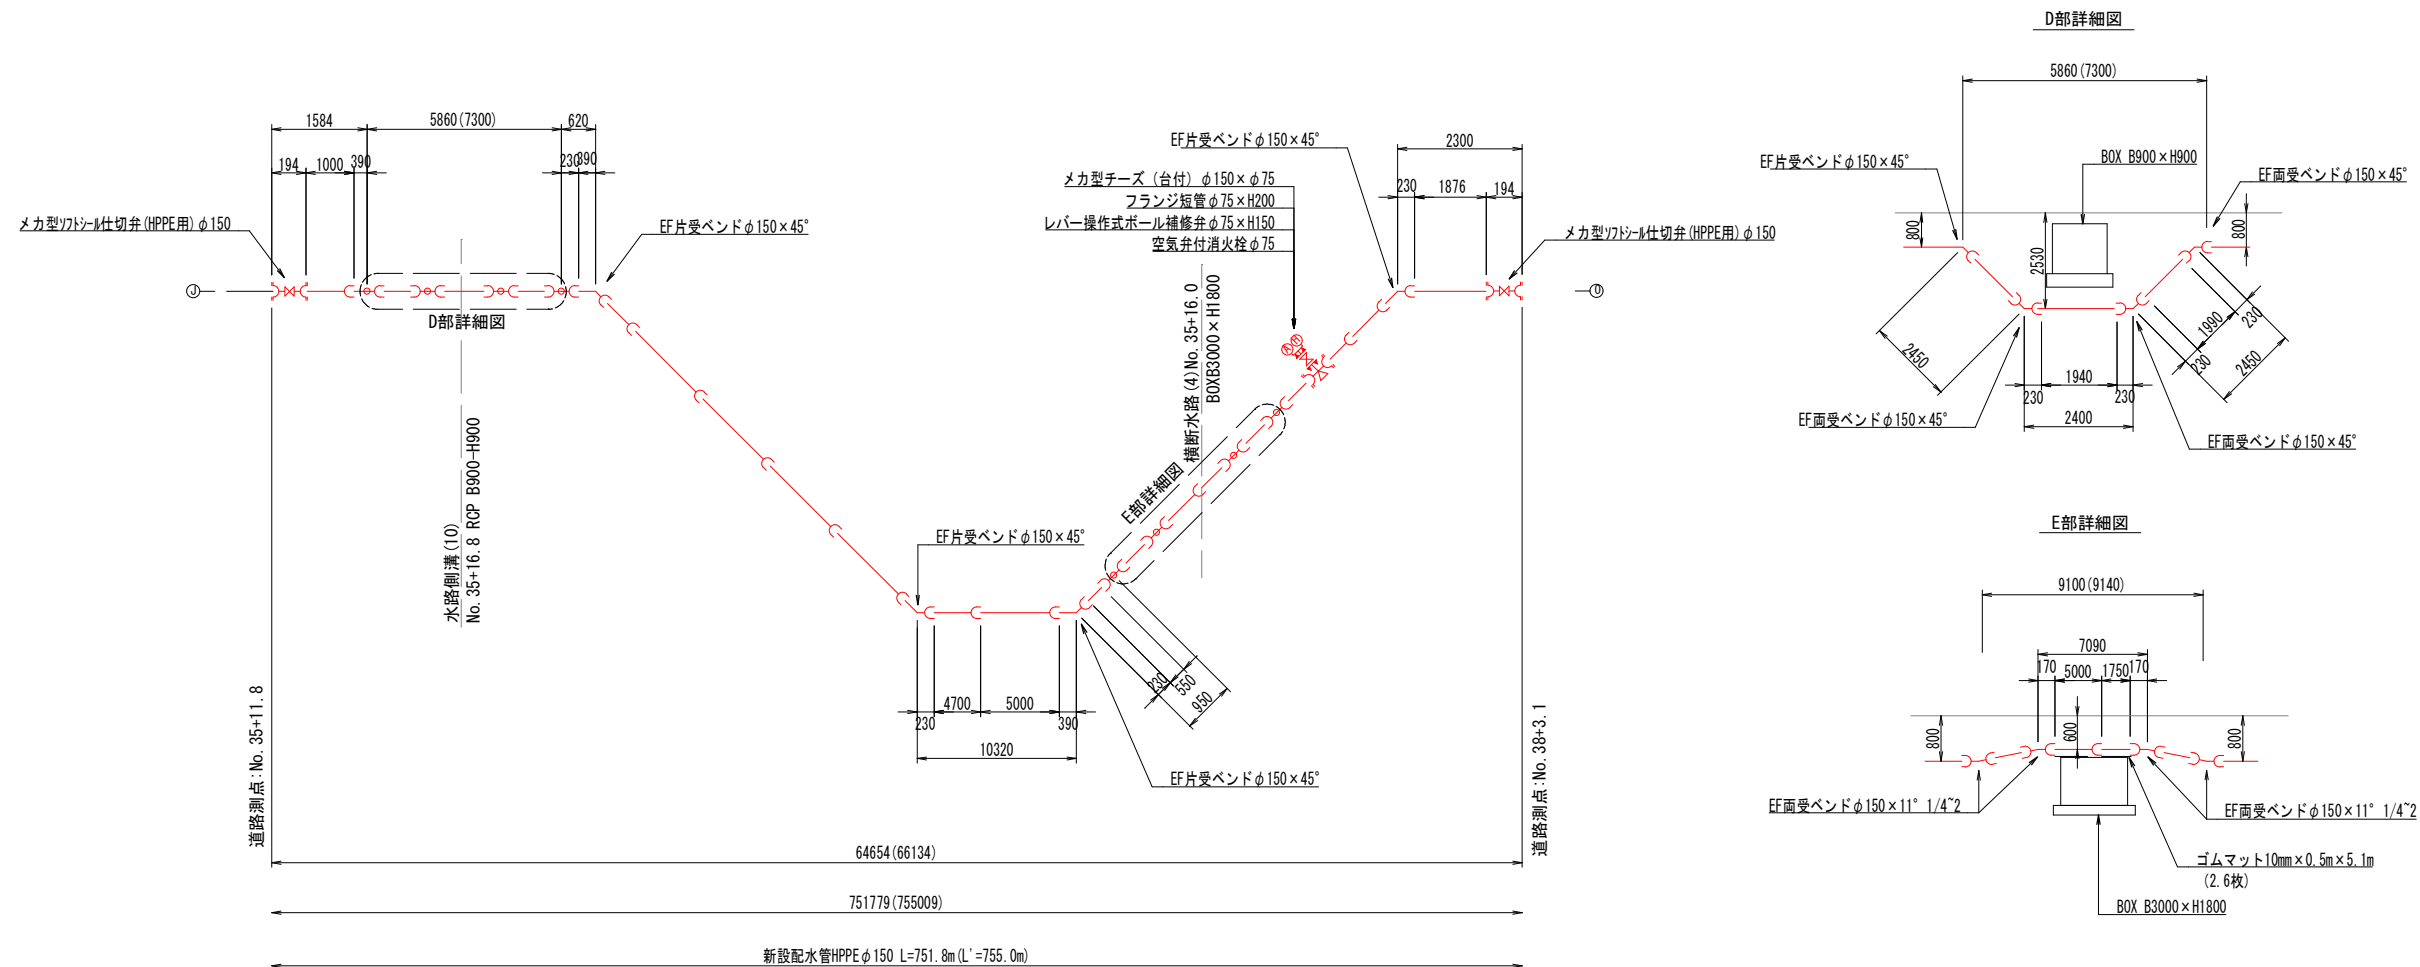


└ : LSPフランジ補強金具

路線名	(仮称)市道白石中央工業団地線		
箇所	白石市大平中目 地内 ほか		
工事名	令和8年度 水単請-11 (仮称)白石中央SIC 周辺整備に伴う配水管布設工事 (2工区)		
図名	管割図(3)		
尺図	S=NONE	位置	
設計者		所長	
白石市	図番	44/63	

管割図(4) S=NONE

市道深沢前線
路線⑦

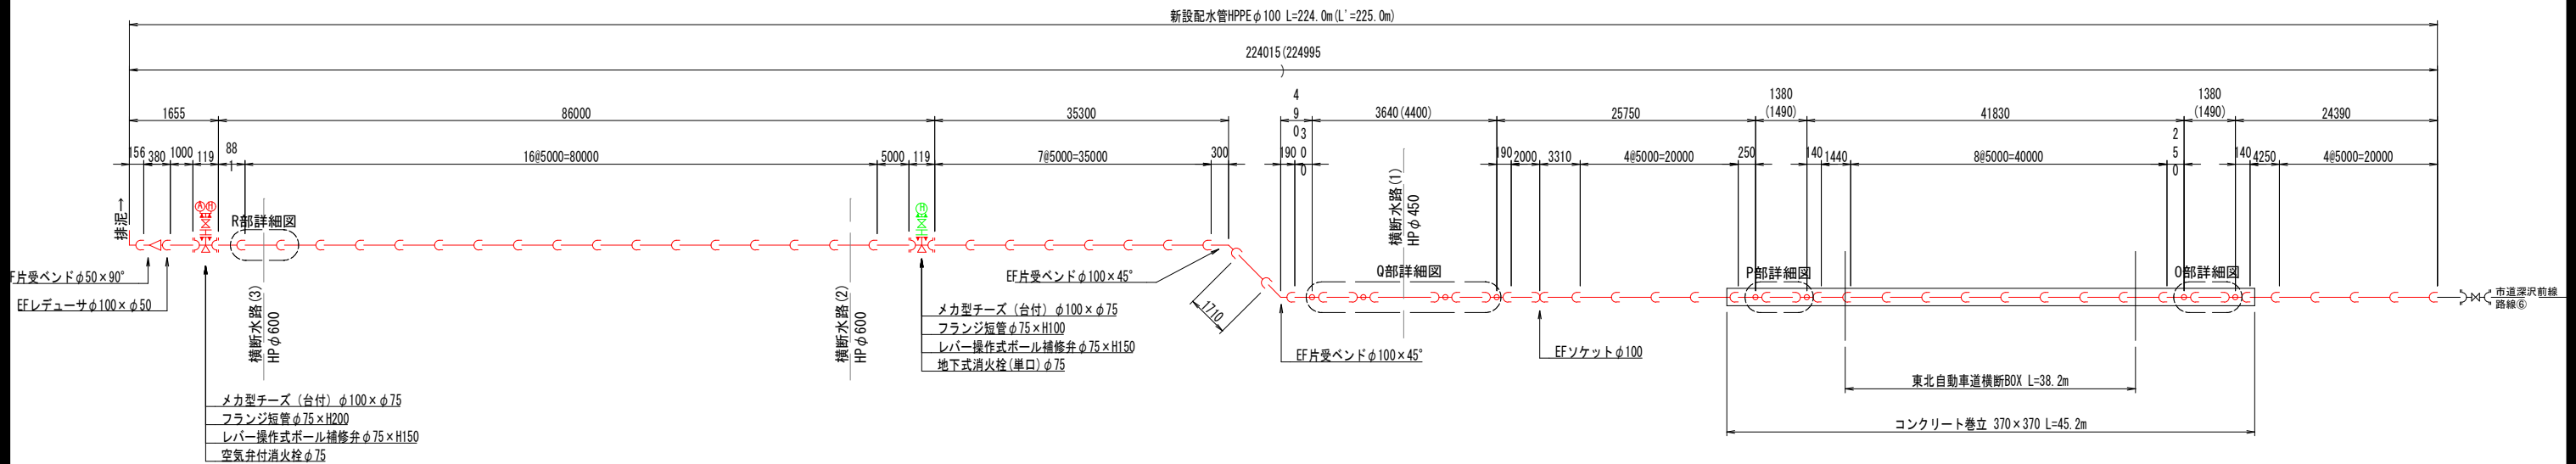

R部詳細図




Q部詳細図

P部詳細図

O部詳細図

排泥管詳細図

断面図

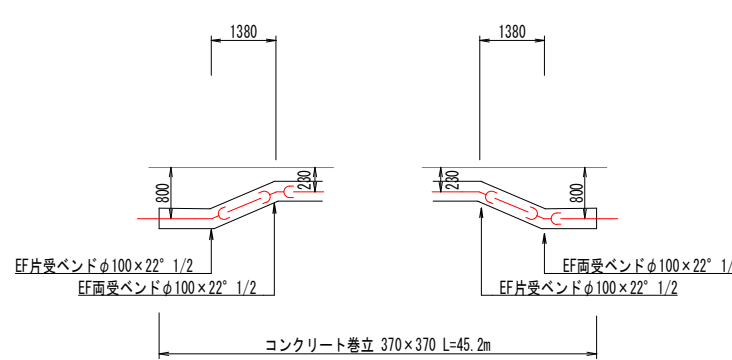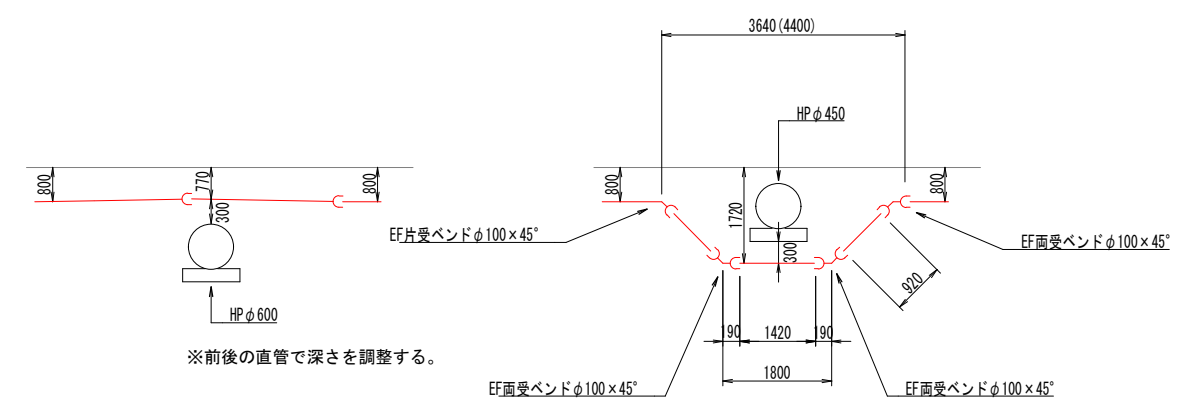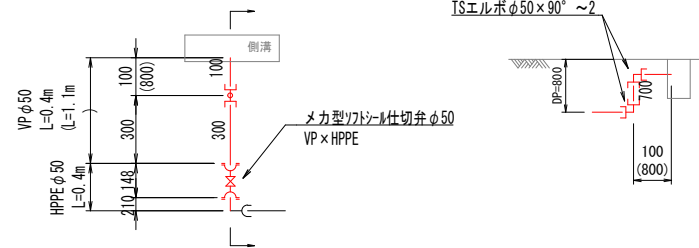


↑: LSPフランジ補強金具

路線名	市道深沢前線		
箇所	白石市大平中目 地内 ほか		
工事名	令和8年度 水単請-11 (仮称)白石中央SIC 周辺整備に伴う配水管布設工事 (2工区)		
図名	管割図(4)		
尺図	S=NONE	位置	
設計者		所長	
白石市		図番	45/63

市道白石中央工業団地線 NO. 22+17.0







PK1-RC2-D600




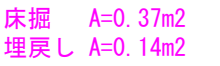


路線名	市道白石中央工業団地線		
箇 所	白石市大平中目 地内 ほか		
工事名	令和8年度 水車詰-11 (仮称) 白石中央SIC 周辺整備に伴う配水管布設工事 (2工区 9		
図 名	水路横断面一般図 (1)		
尺 図	S=1:100	位 置	
設計者		所 長	
白 石 市		図 番	46/63

市道白石中央工業団地線 NO. 24+7.5

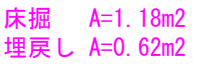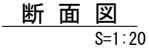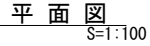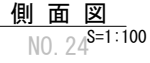47/63

横断水路工一般図(3)
市道白石中央工業団地線 NO. 30+9.36

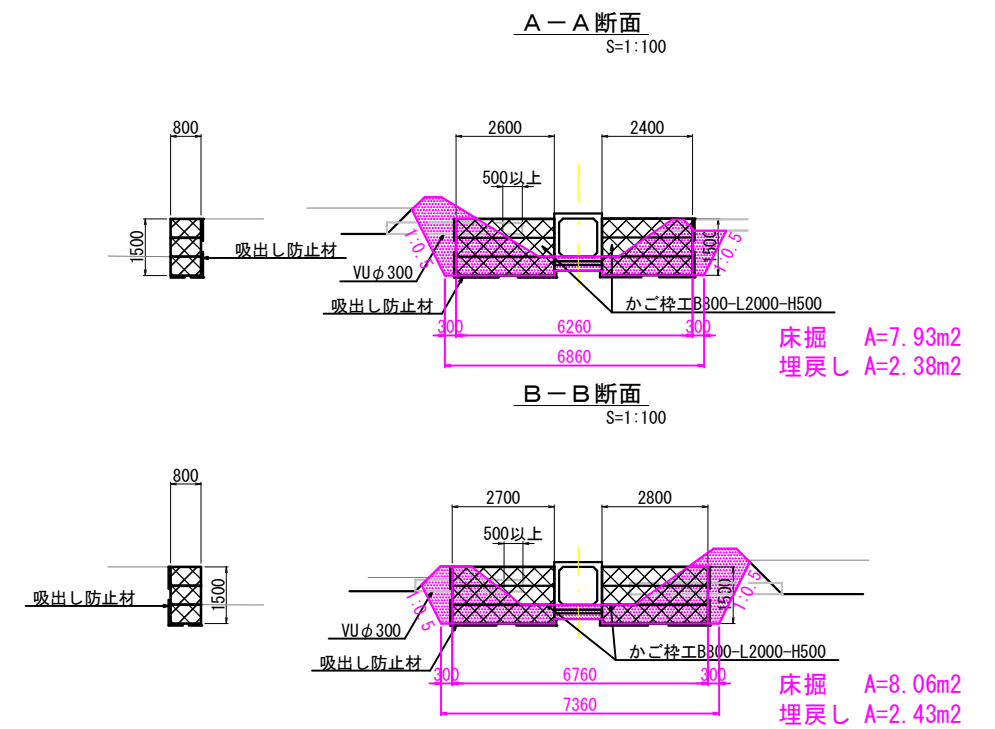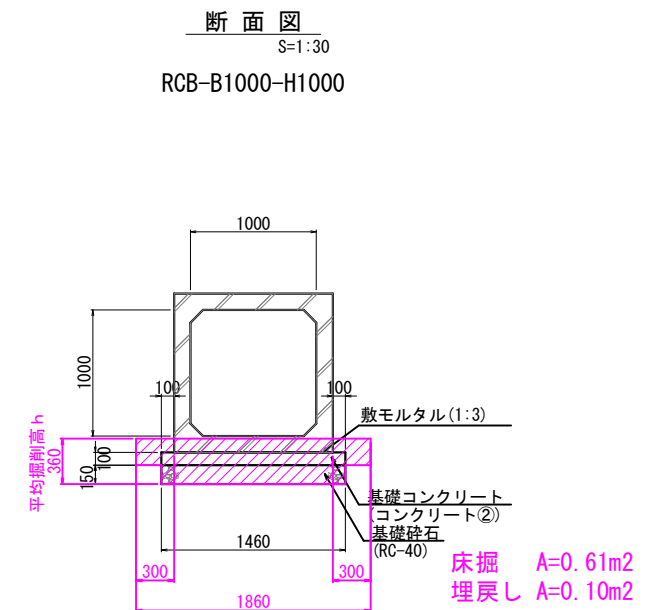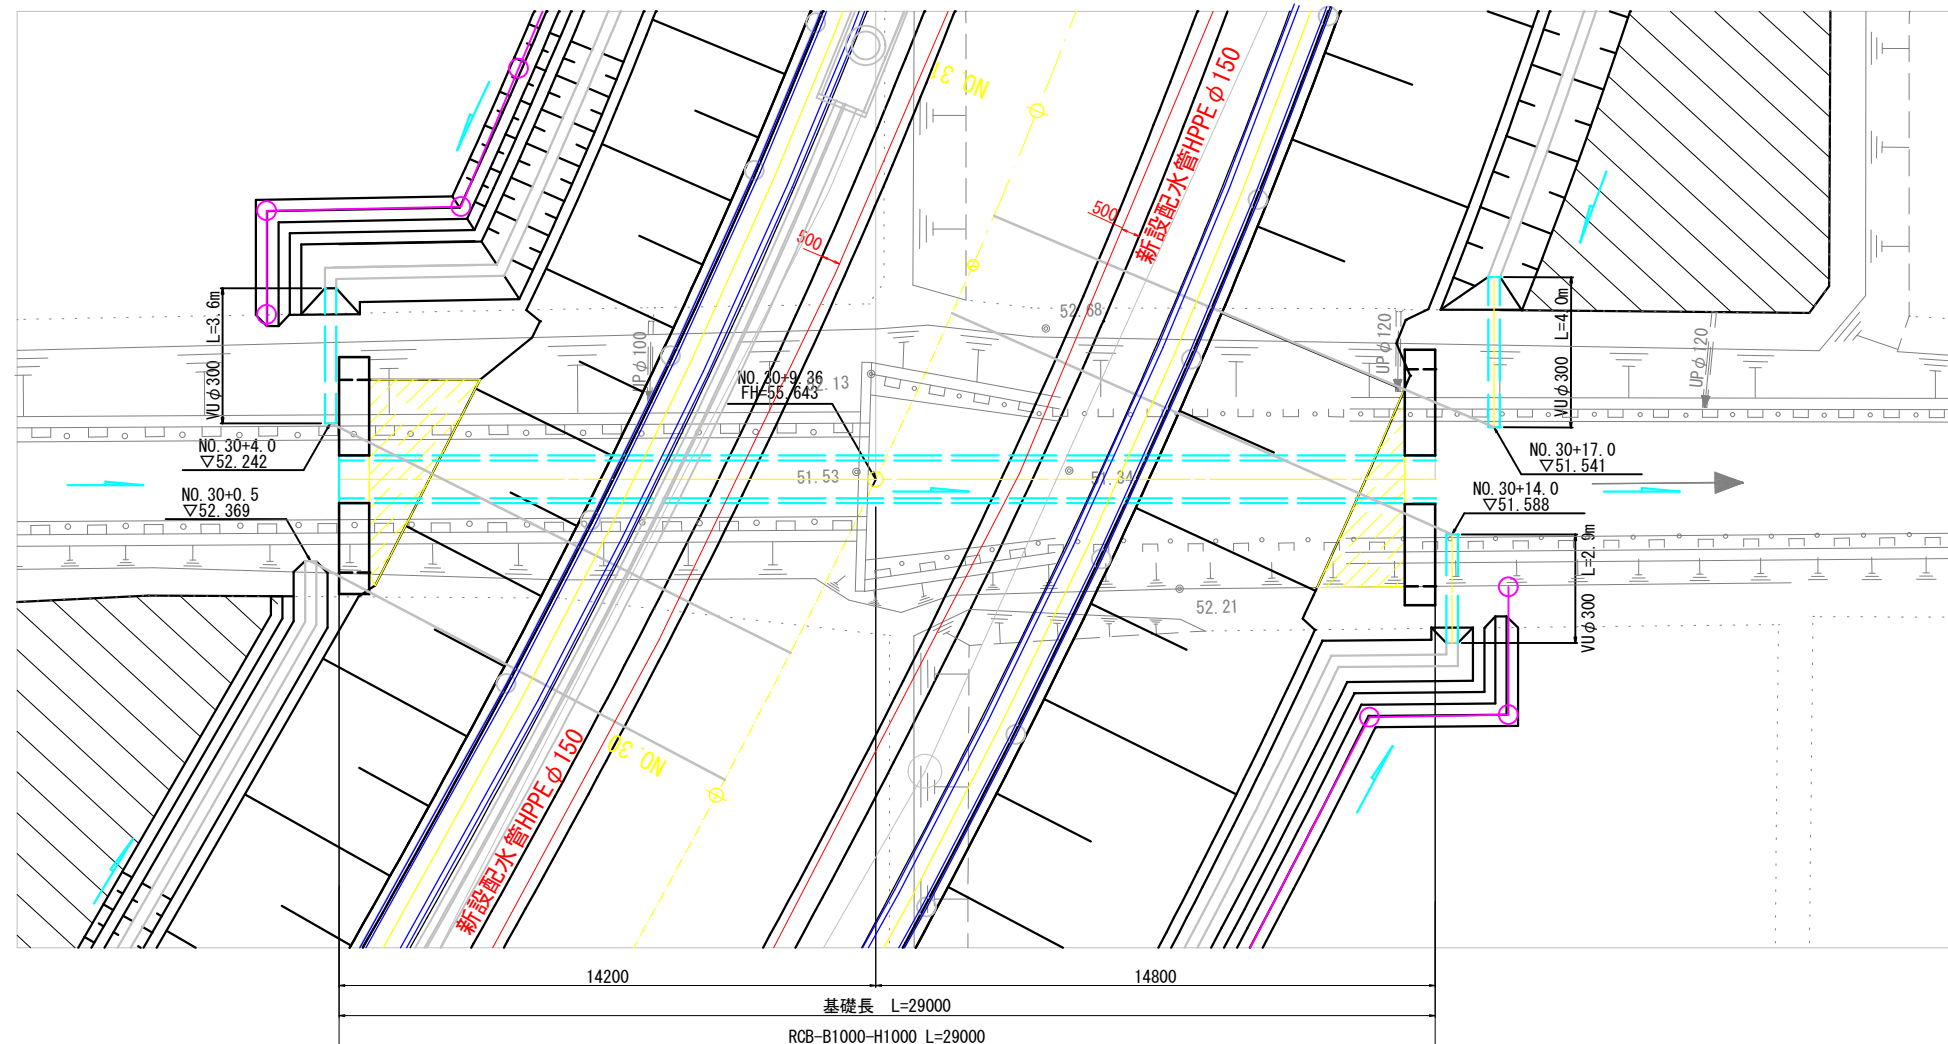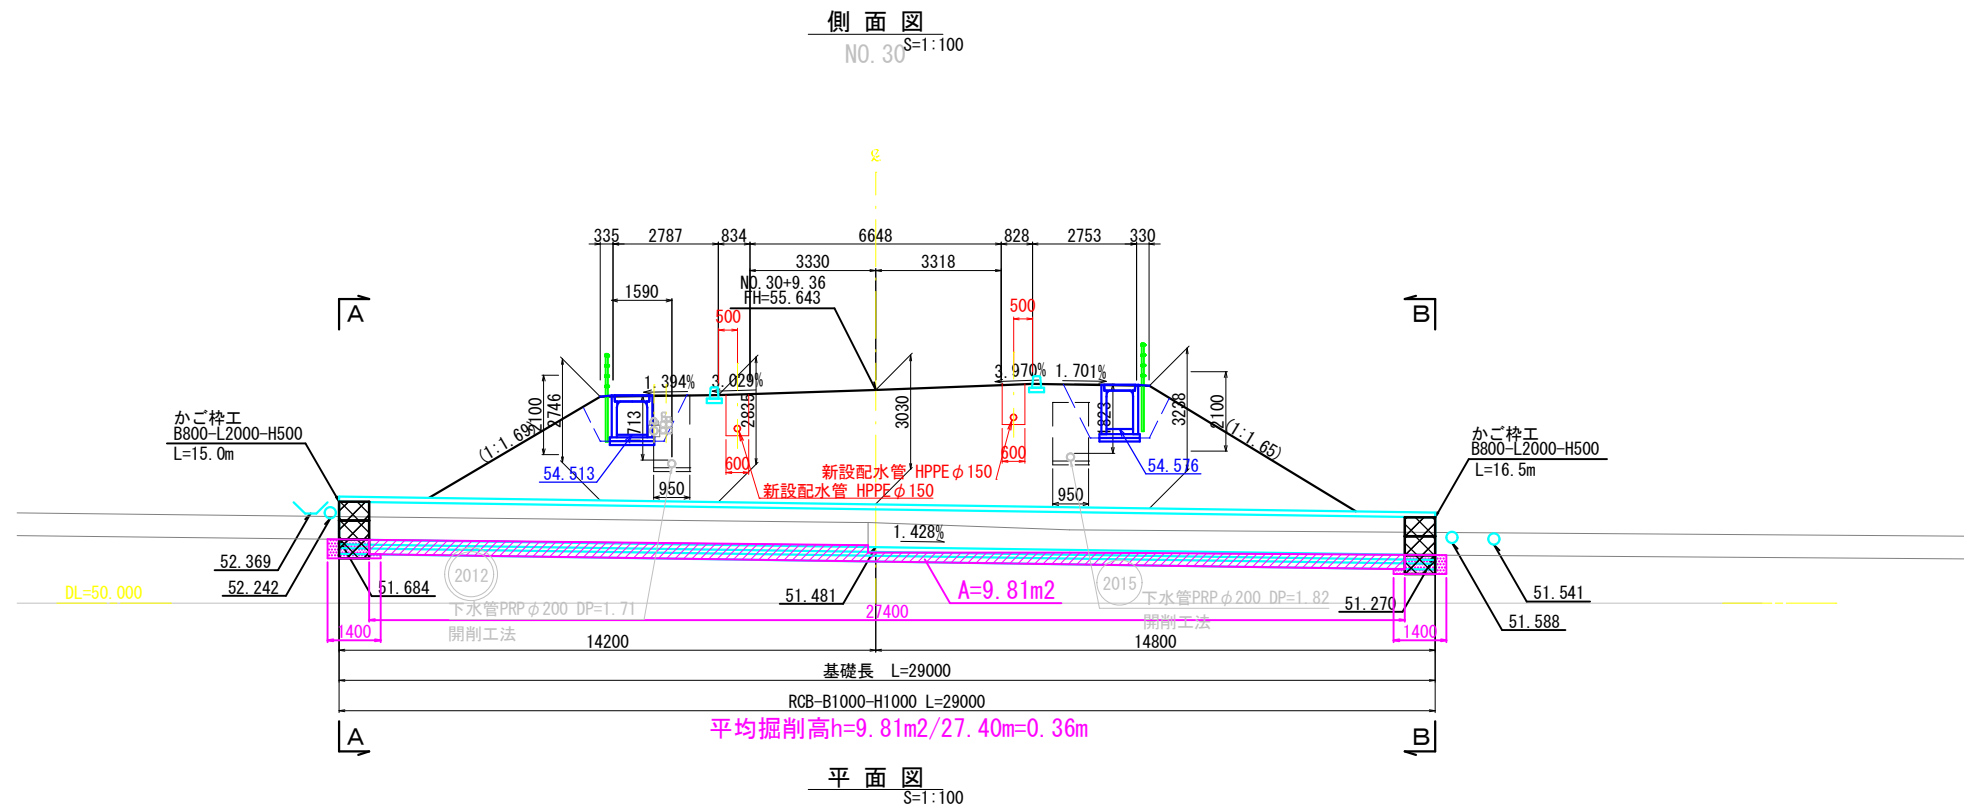

路線名	(仮称)白石中央工業団地線		
箇所	白石市大平中目 地内 ほか		
工事名	令和8年度 水単請-11 (仮称)白石中央SIC 周辺整備に伴う配水管布設工事(2工区)		
図名	水路横断工一般図(3)		
尺図	S=1:100	位置	
設計者		所長	
白石市	図番	48/63	

市道白石中央工業団地線 NO. 42+11.43

S=1:100



RCB-B800-H800



S=1:100



S=1 : 100


 



圖 番

横断水路工一般図(5)
市道白石中央工業団地線 NO.47+0.47


側面図
S=1:100

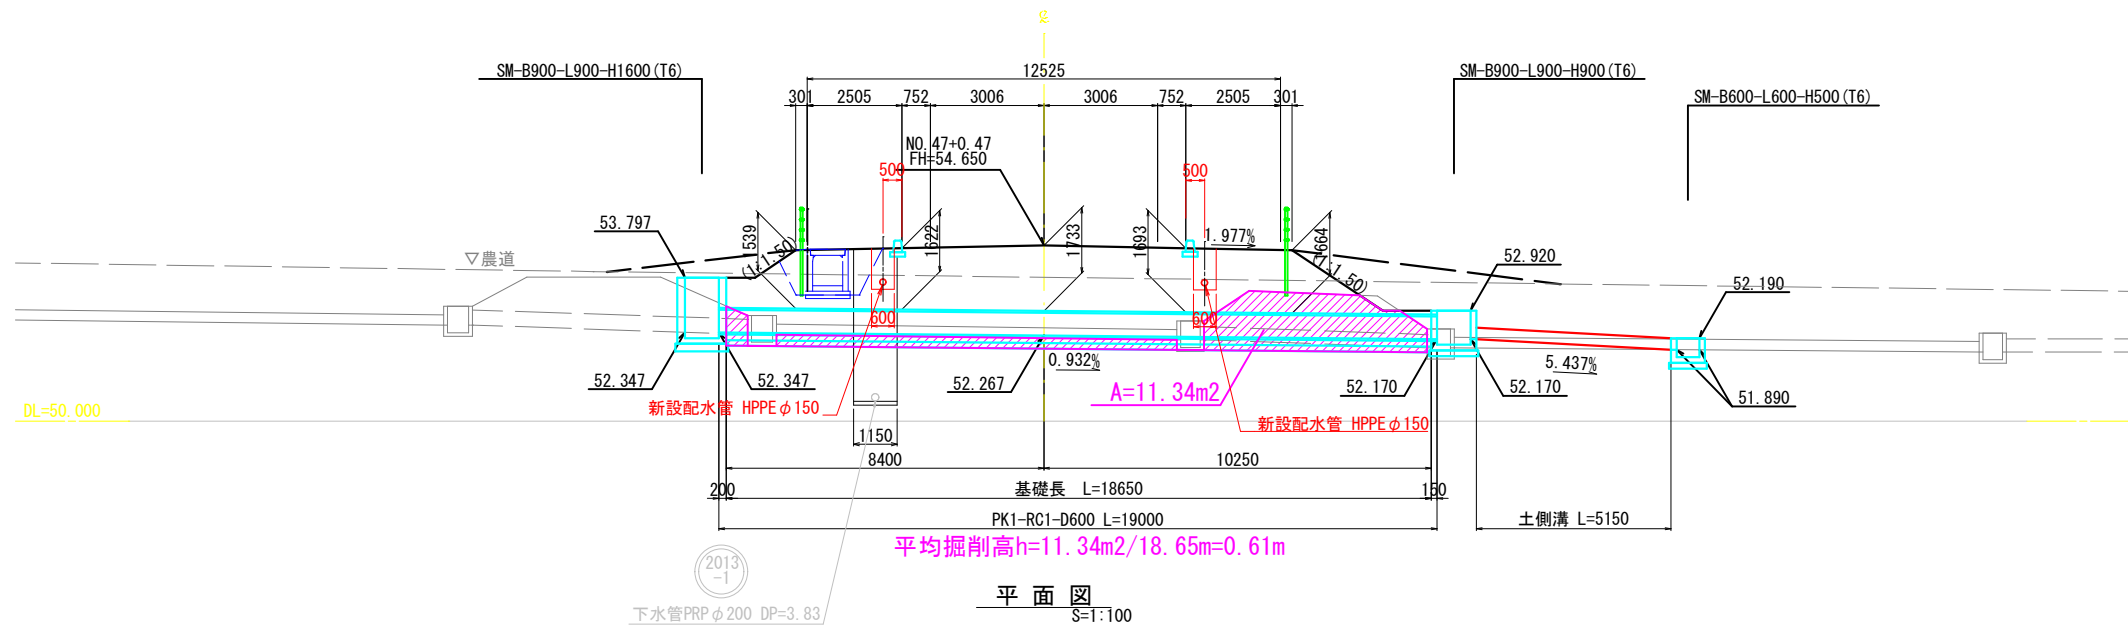

平面図
S=1:100

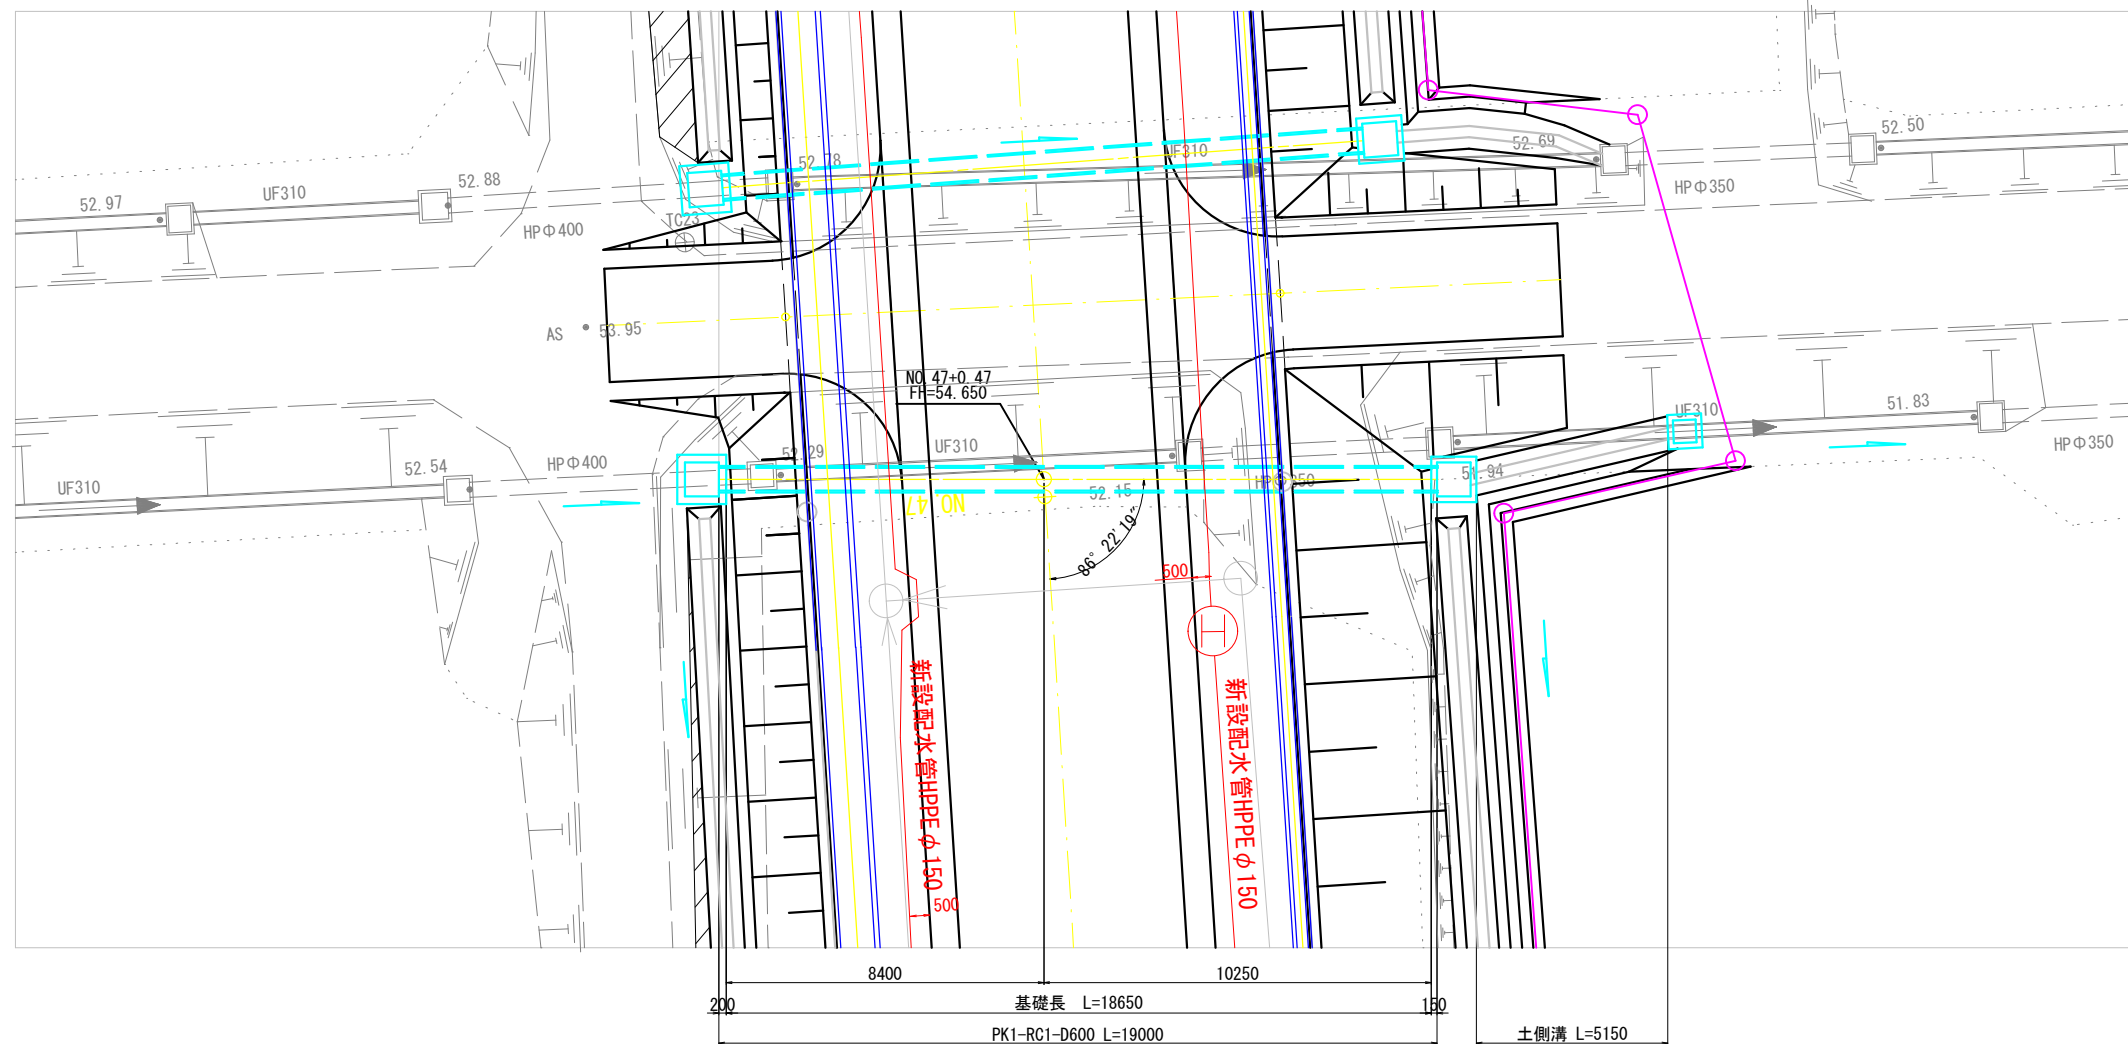


断面図
S=1:20

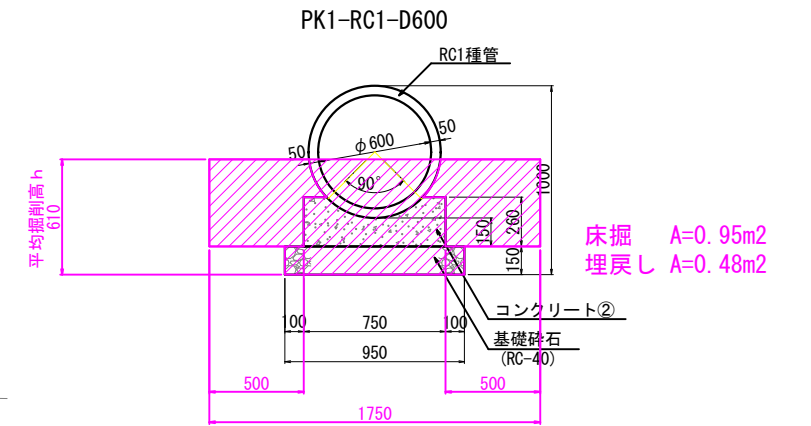


路線名	(仮称)白石中央工業団地線		
箇所	白石市大平中目 地内 ほか		
工事名	令和8年度 水循環-11 (仮称)白石中央SIC 周辺整備に伴う配水管布設工事(2工区)		
図名	水路横断工一般図(5)		
尺図	S=1:100	位置	
設計者		所長	
白石市	図番	50/63	

横断水路工一般図(6)
市道白石中央工業団地線 NO. 47+8.79


側面図
S=1:100

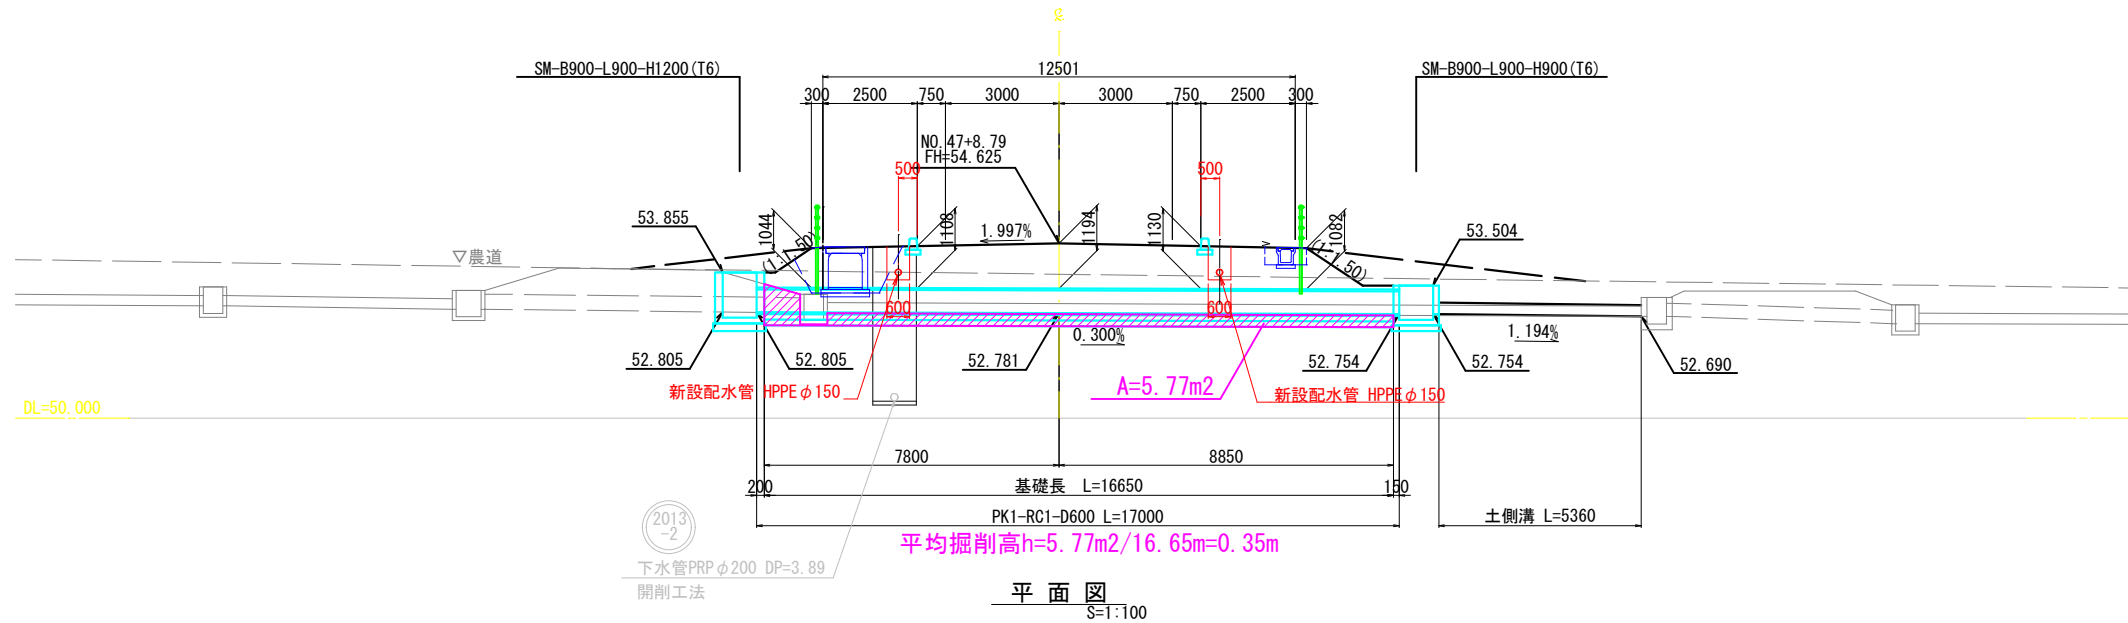

断面図
S=1:20

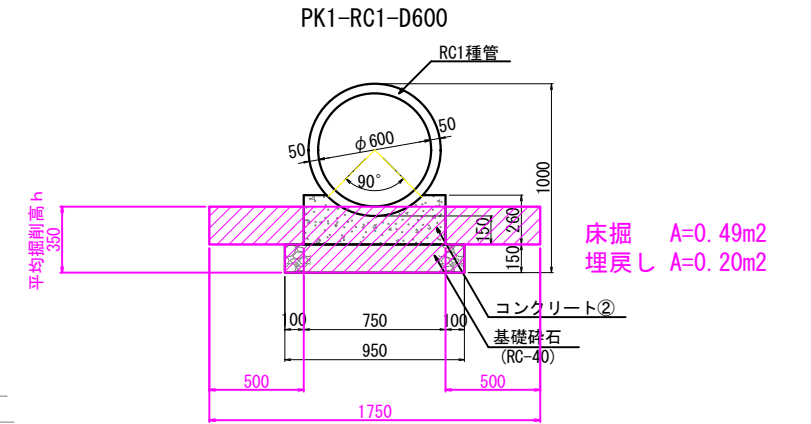


平面図
S=1:100

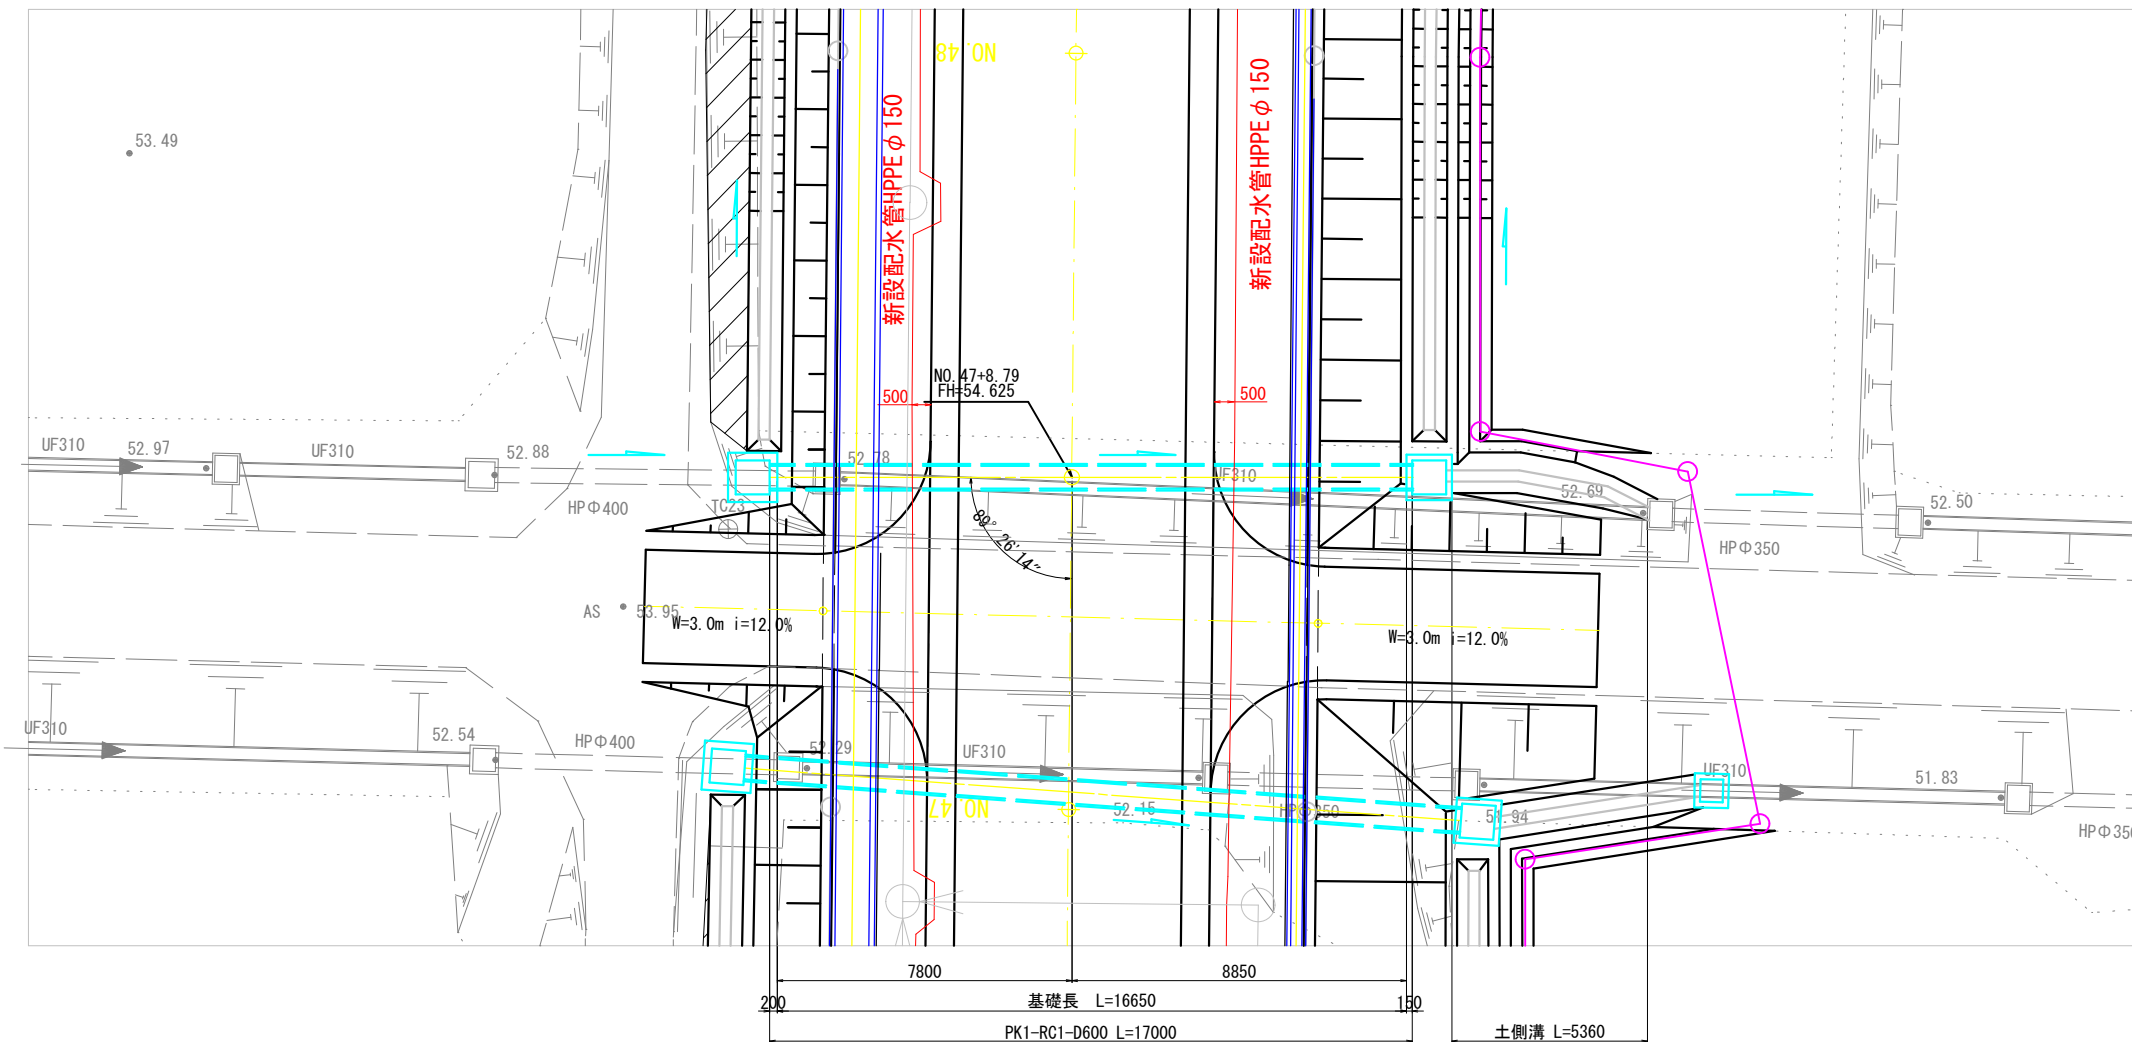


路線名	(仮称)白石中央工業団地線		
箇所	白石市大平中目 地内 ほか		
工事名	令和8年度 水単請-11 (仮称)白石中央SIC 周辺整備に伴う配水管布設工事(2工区)		
図名	水路横断工一般図(6)		
尺図	S=1:100	位置	
設計者		所長	
白石市		図番	51/63


市道白石中央工業団地線 NO.51+2.3

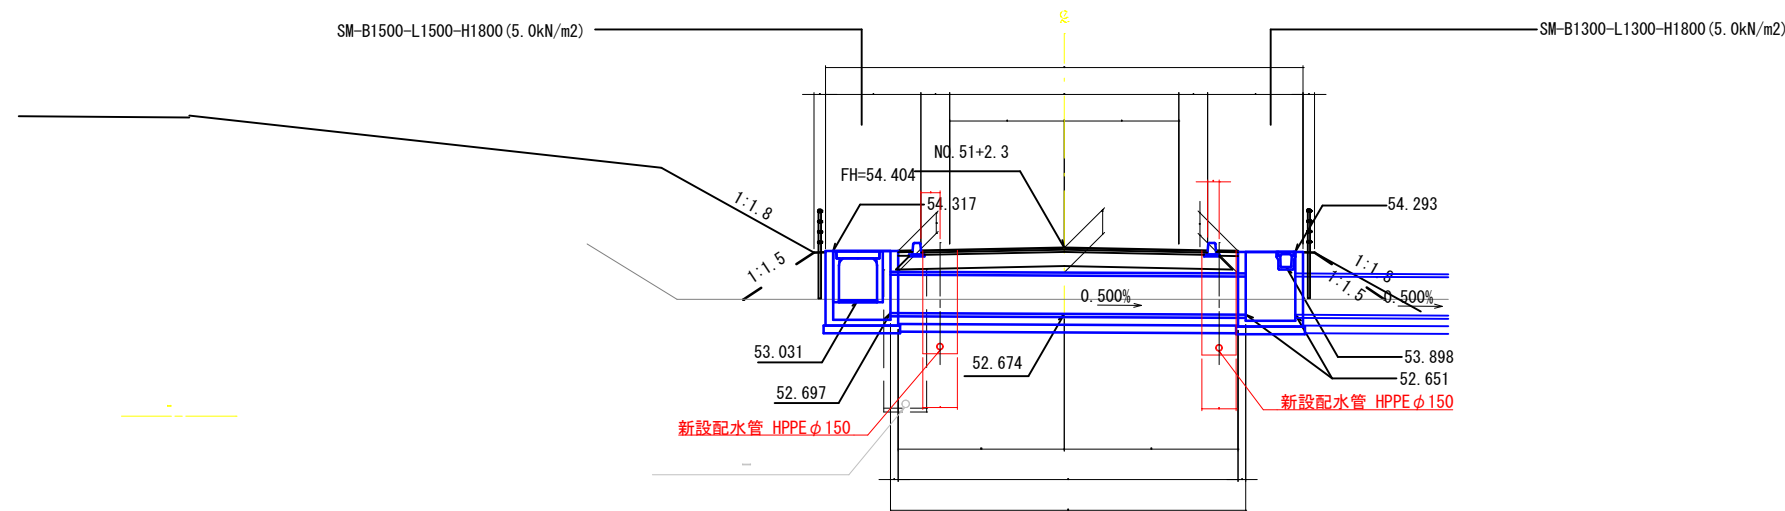SM-B1500-L1500-H1800 (5.0kN/m²)

PK1-RC2-D1000

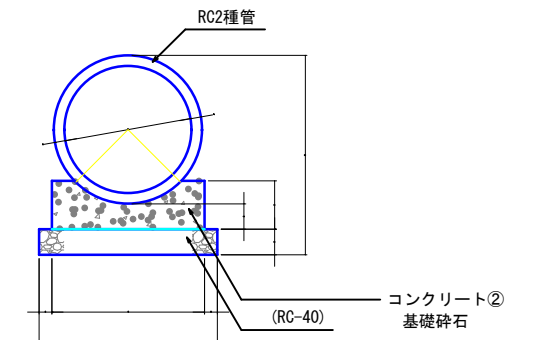



既設配水管DIPφ250

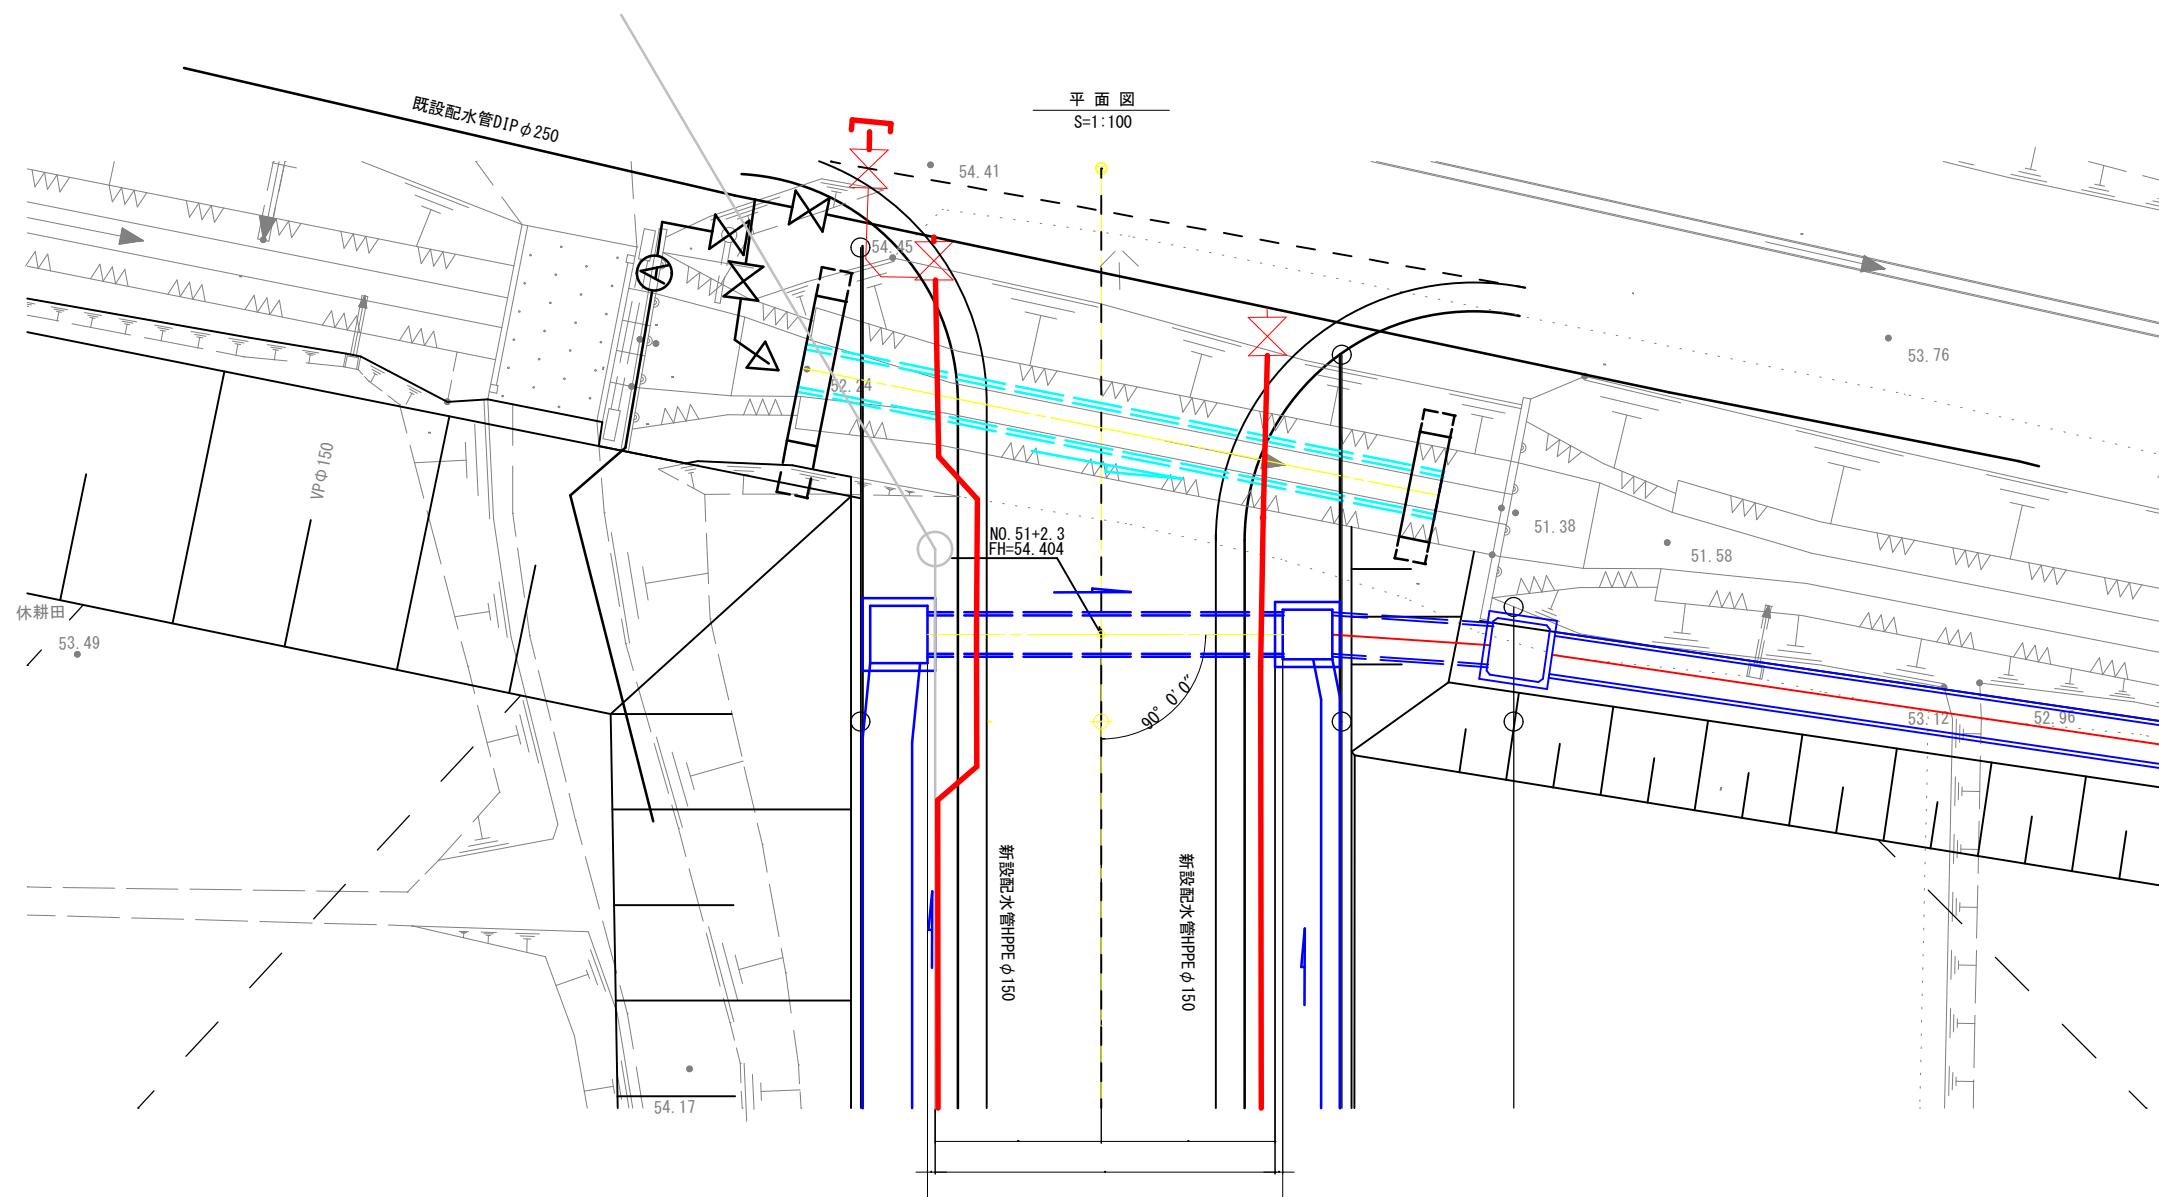


路線名	市道白石中央工業団地線		
箇所	白石市大平中目 地内 ほか		
工事名	令和8年度 水庫跡-11 (仮称)白石中央S1C 周辺整備に伴う配水管布設工事 (2) 区画		
図名	水路横断工一般図 (7)		
尺図	S=1:100	位置	
設計者		所長	
白石市	図番	52/63	

市道白石中央工業団地線 NO. 51+7.68


$S=1:100$

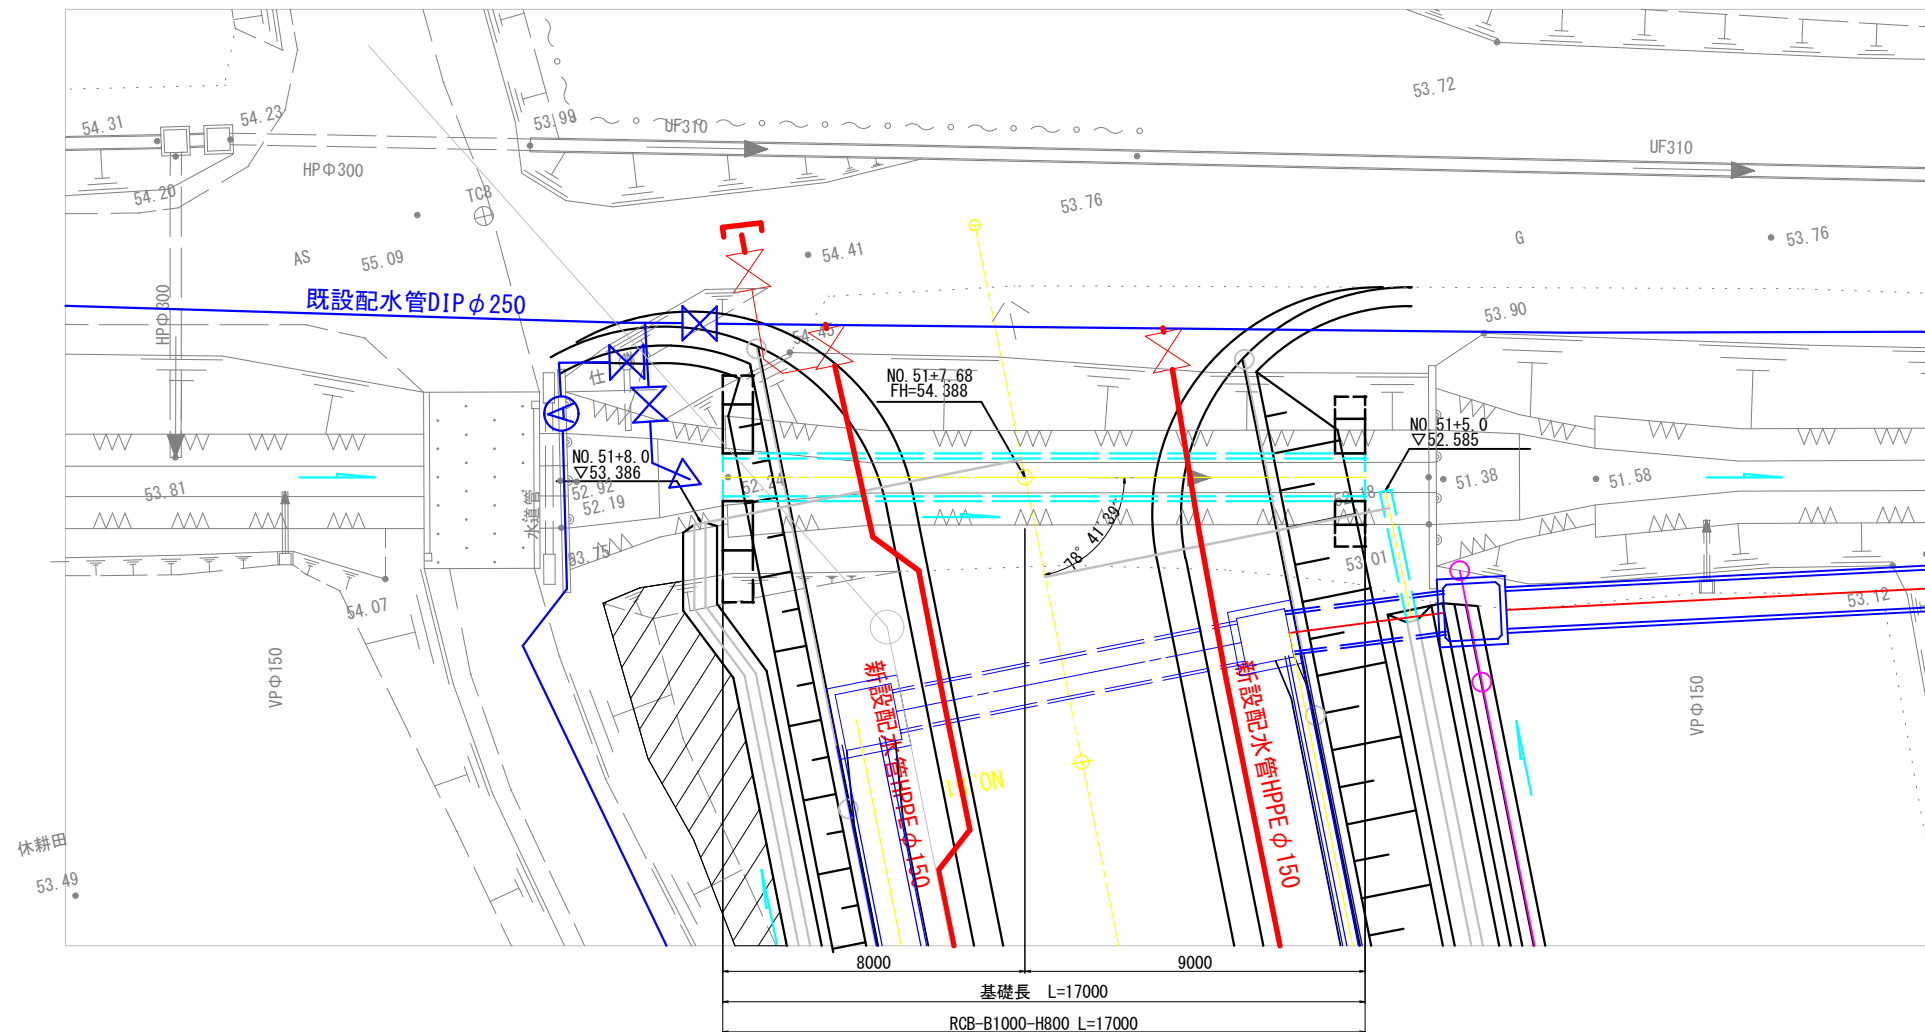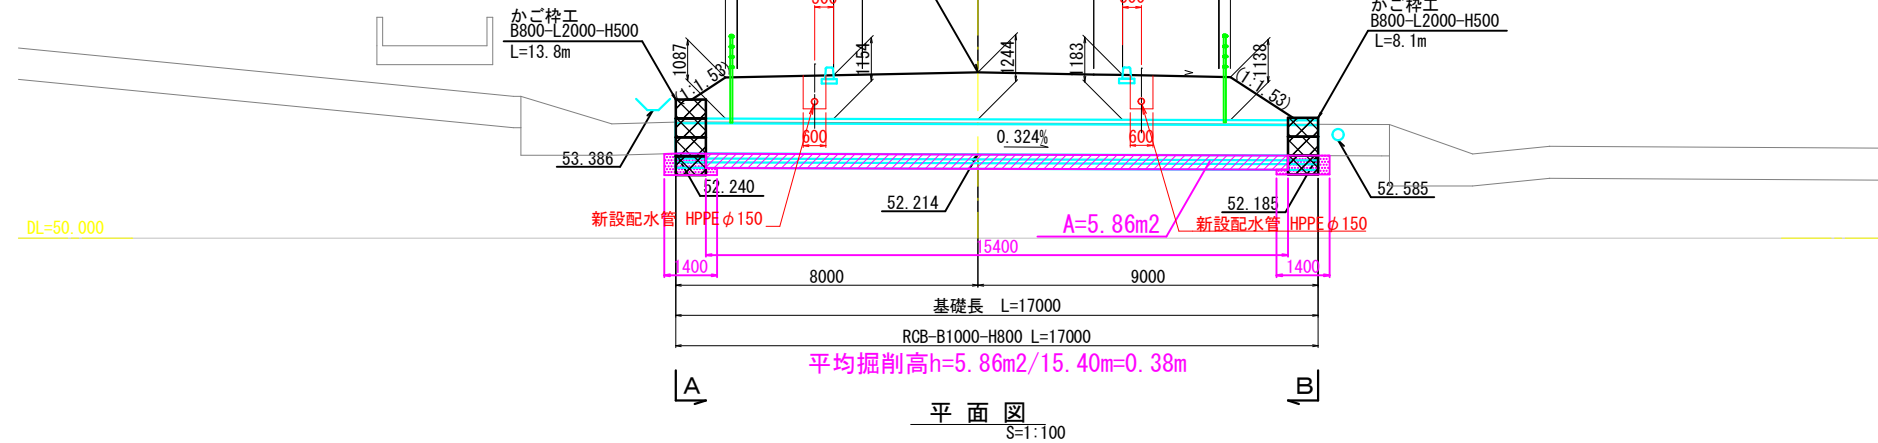


RCB-B1000-H800

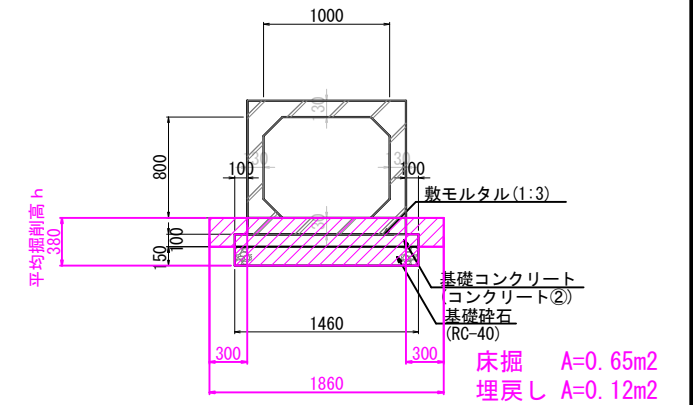

$S=1:10$



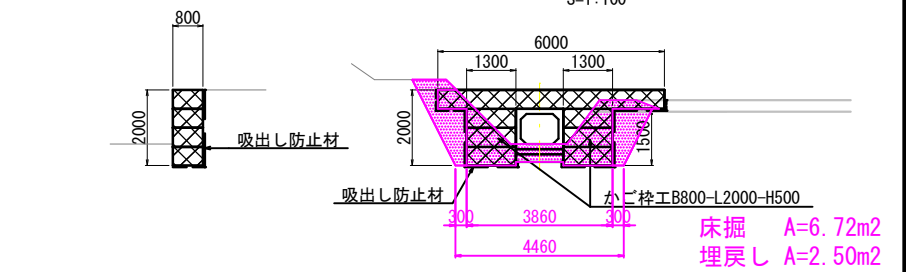


S=1 : 100

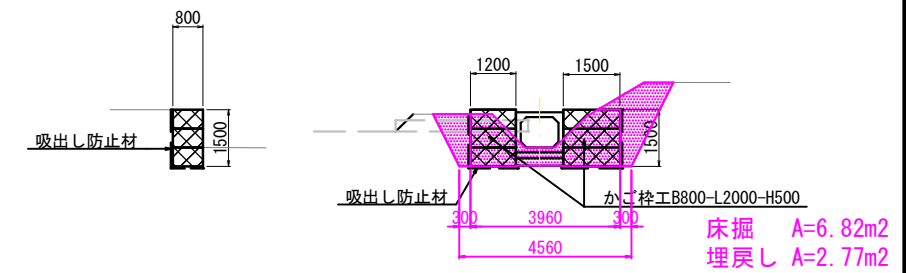

路線名	(仮称)白石中央工業団地線		
箇所	白石市大平中目 地内 ほか		
工事名	令和8年度 水単誘-11 (仮称)白石中央SIC 周辺整備に伴う配水管布設工事(2工区)		
図名	水路横断工一般図(8)		
尺 図	S=1:100	位 置	
設計者	所 長		
白 石 市		図 番	53/63


横断水路工一般図(1)
市道白石中央工業団地線 NO. 35+16.8

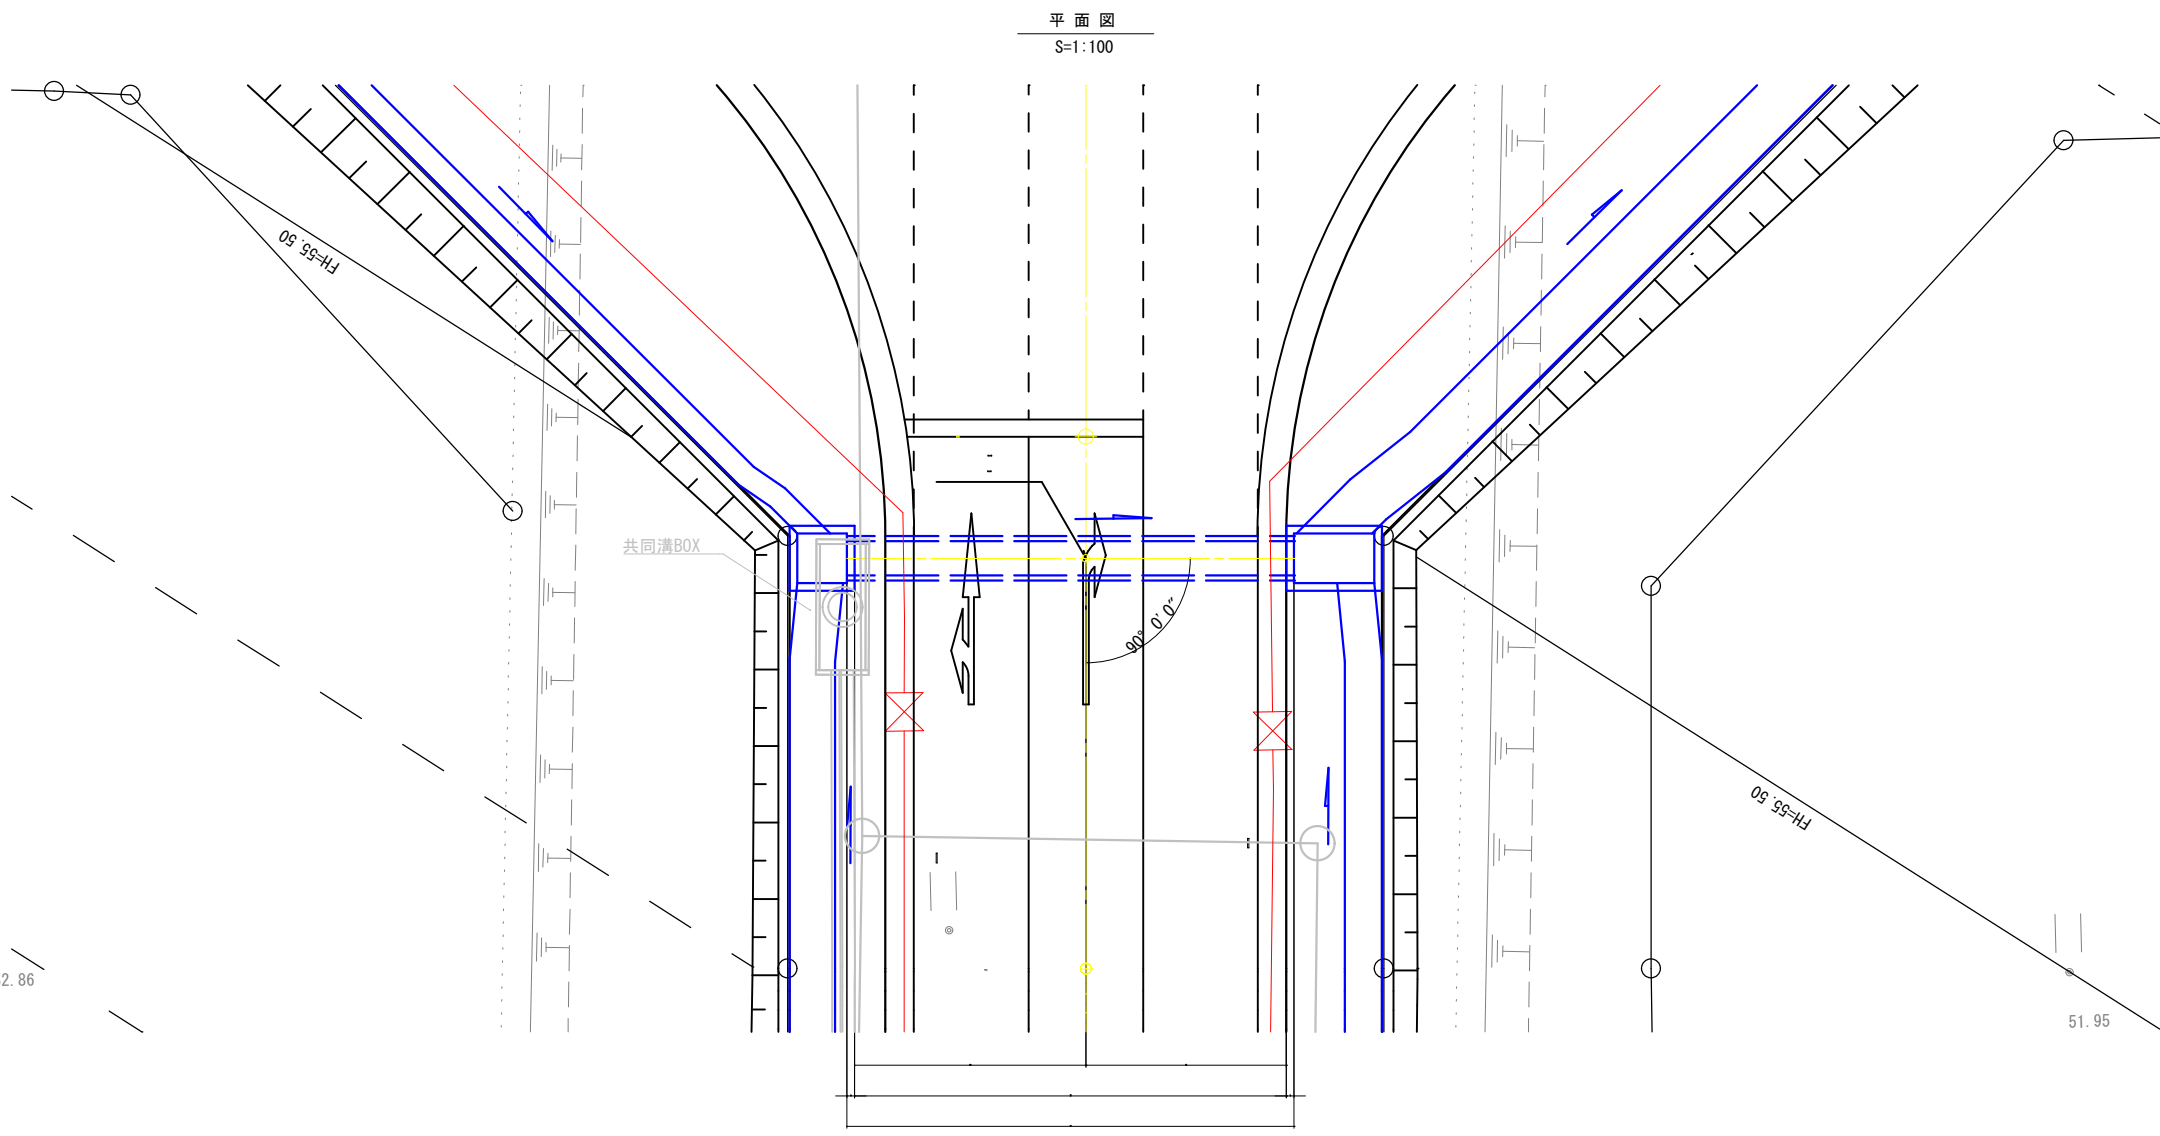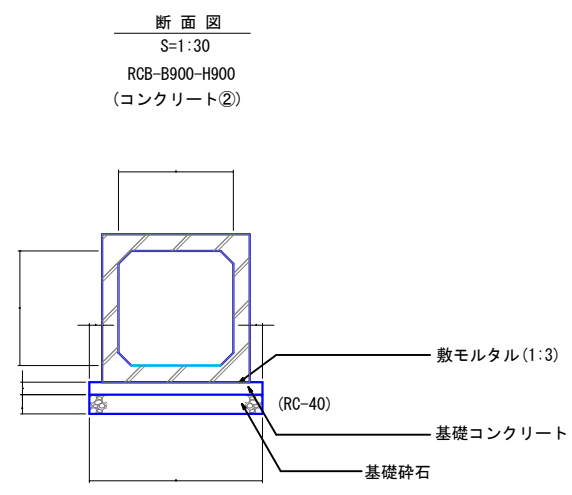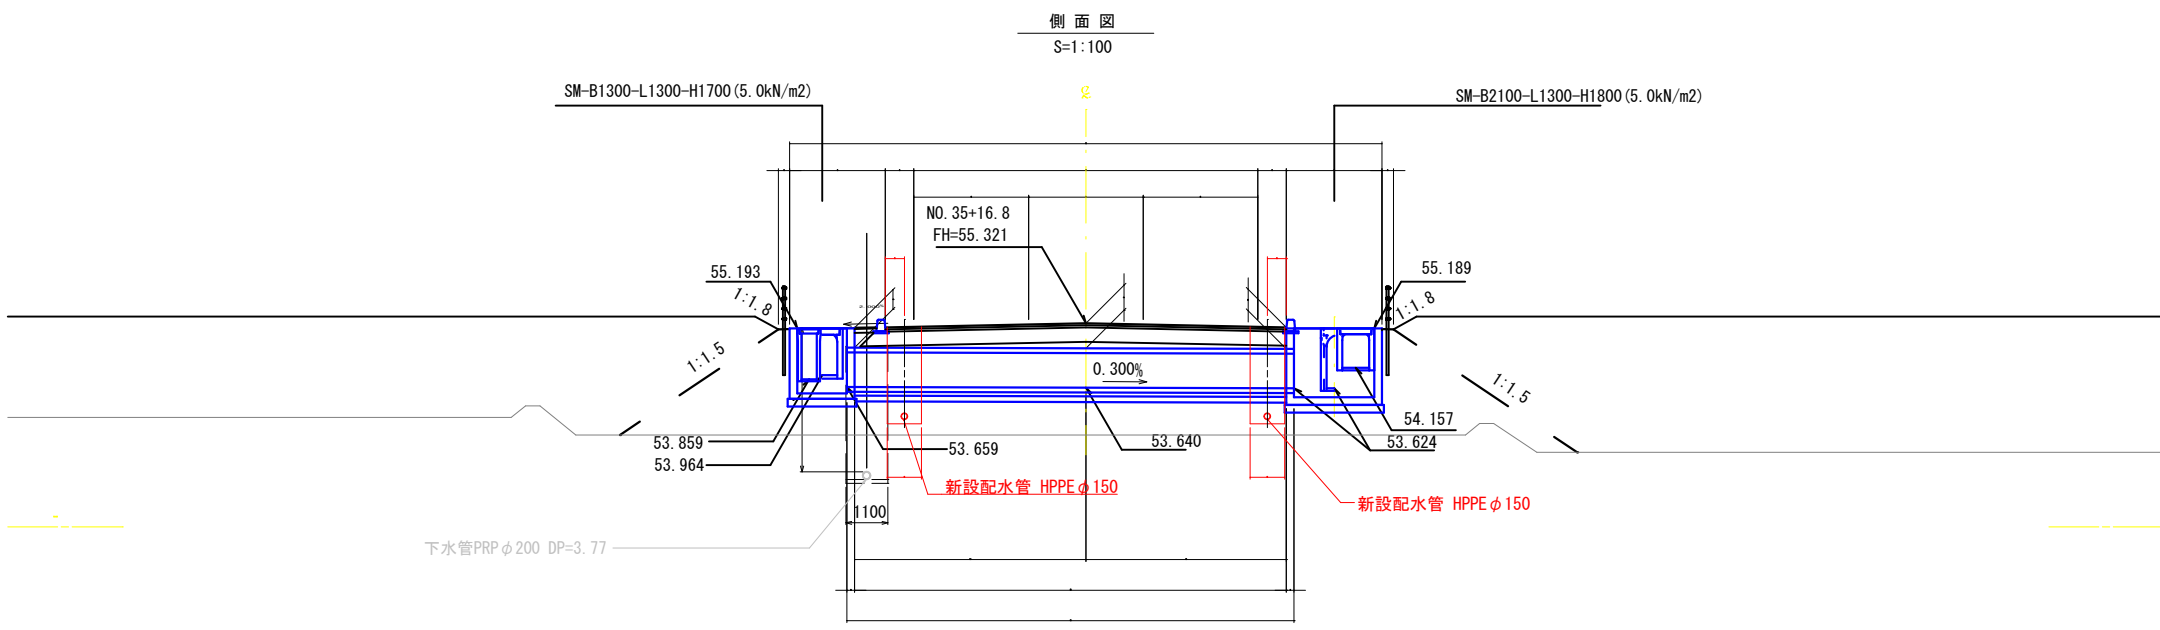


路線名	市道白石中央工業団地線		
箇所	白石市大平中目 地内 ほか		
工事名	令和8年度 水単請-11 (仮称) 白石中央SIC 周辺整備に伴う配水管布設工事(2工区)		
図名	水路横断工一般図(1)		
尺図	S=1:100	位置	
設計者		所長	
白石市	図番	54/63	

横断水路工一般図(2)
市道白石中央工業団地線 NO. 37+11.8


側面図
S=1:100

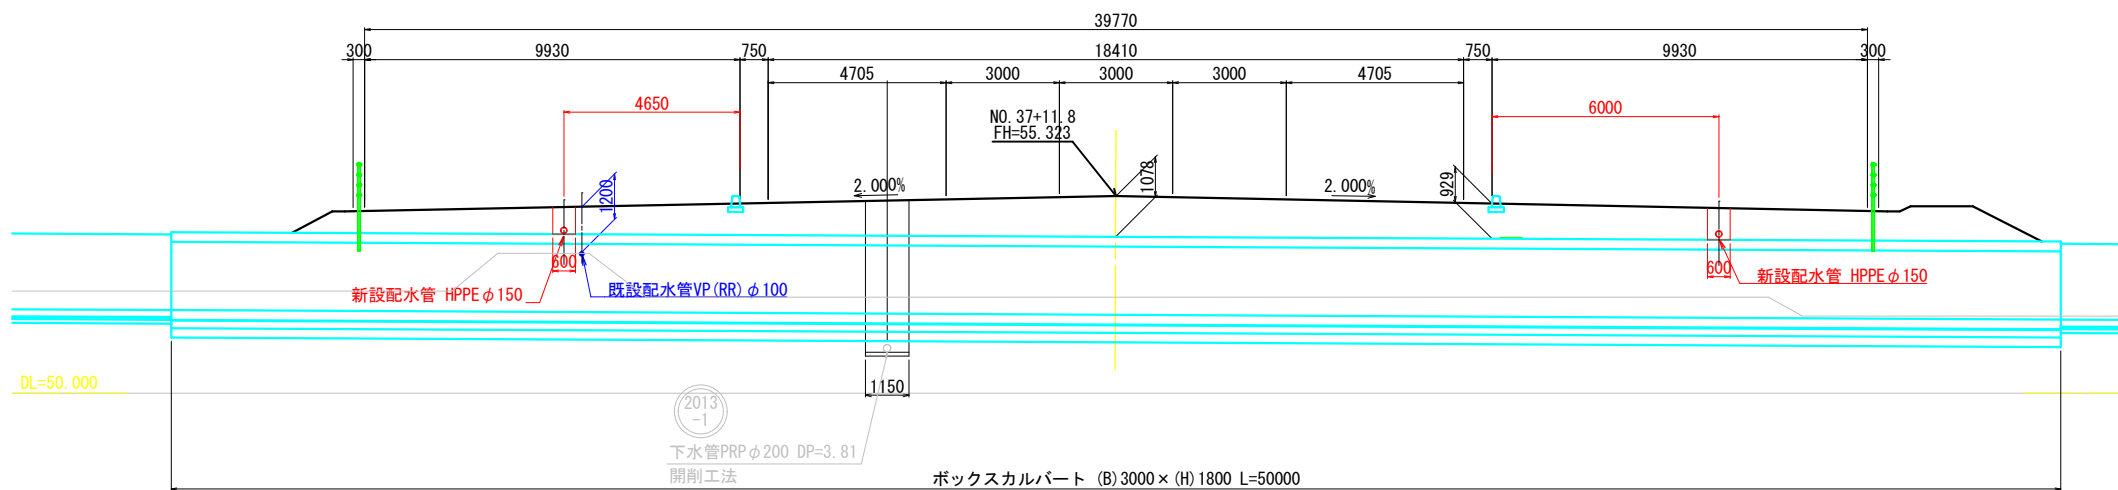

断面图
S=1:50

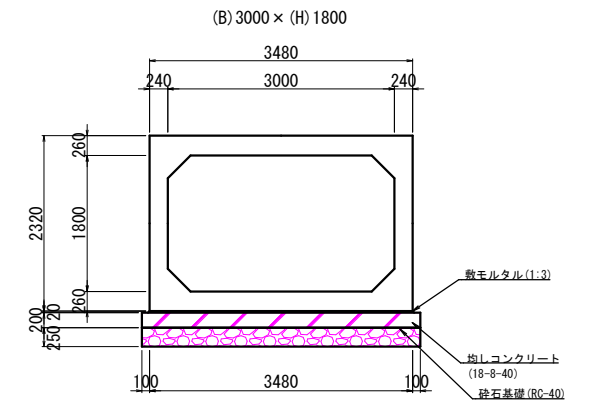

平面图
S=1:100

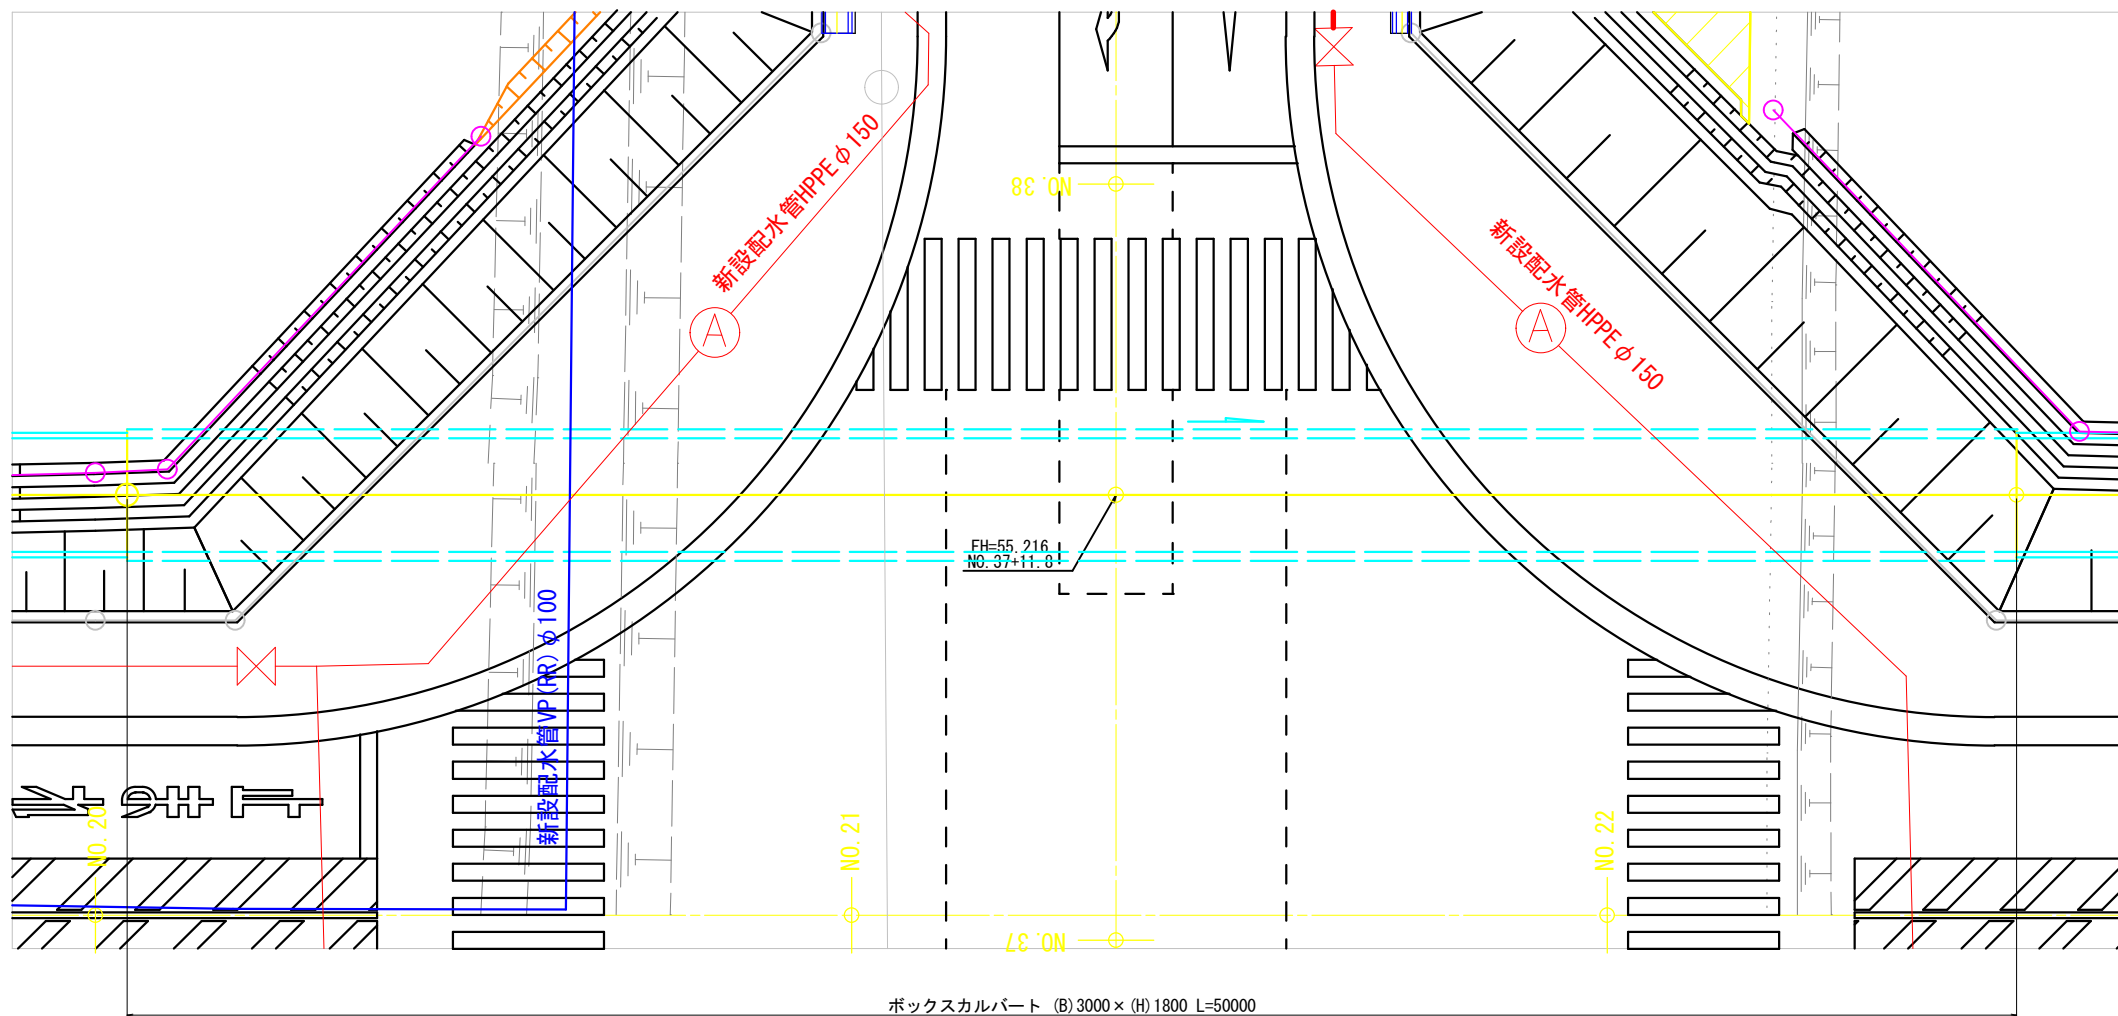


路線名	(仮称)白石中央工業団地線		
箇 所	白石市大平中目 地内 ほか		
工事名	令和8年度 水舉辦-11 (仮称)白石中央SIC 周辺整備に伴う配水管布設工事(2工区)		
図 名	水路横断工一般図(2)		
尺 図	S=1:100	位 置	
設計者		所 長	
白 石 市		図 番	55/63

市道深沢前線 NO. 7+10. 07


S=1:100

$S=1:100$

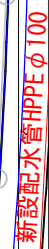

S=1 : 20


PK1-RC1-D400

 

コンクリート②

(RC-40)


PK1-RC1-D450

 

コンクリート②

100 基礎碎石

PK1-RC1-D500

 


コンクリート②

100 / 基礎碎

路線名	市道深沢前線		
箇 所	白石市大平中目 地内 ほか		
工事名	令和8年度 水単請-11 (仮称)白石中央S1C インターチェンジ周辺整備に伴う配水管布設工事		
図 名	水路横断工一般図(3)		
尺 図	S=1:100	位 置	
設計者		所 長	
白 石 市		図 番	56/63

市道深沢前線 NO. 5+3.0

側面図
S=1:100

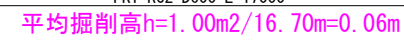


平面图
S=1:100



断面图
S=1:20


PK1-RC2-D600

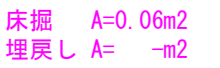

路線名	市道深沢前線		
箇 所	白石市大平中目地内 ほか		
工事名	令和8年度 水単請-11 (仮称)白石中央SIC 周辺整備に伴う配水管布設工事(2工区)		
図 名	水路横断工一般図(4)		
尺 図	S=1:100	位 置	
設計者		所 長	
白 石 市		図 番	57/63


横断水路工一般図(5)
市道深沢前線 NO. 1+6. 0

側面図
S=1:100

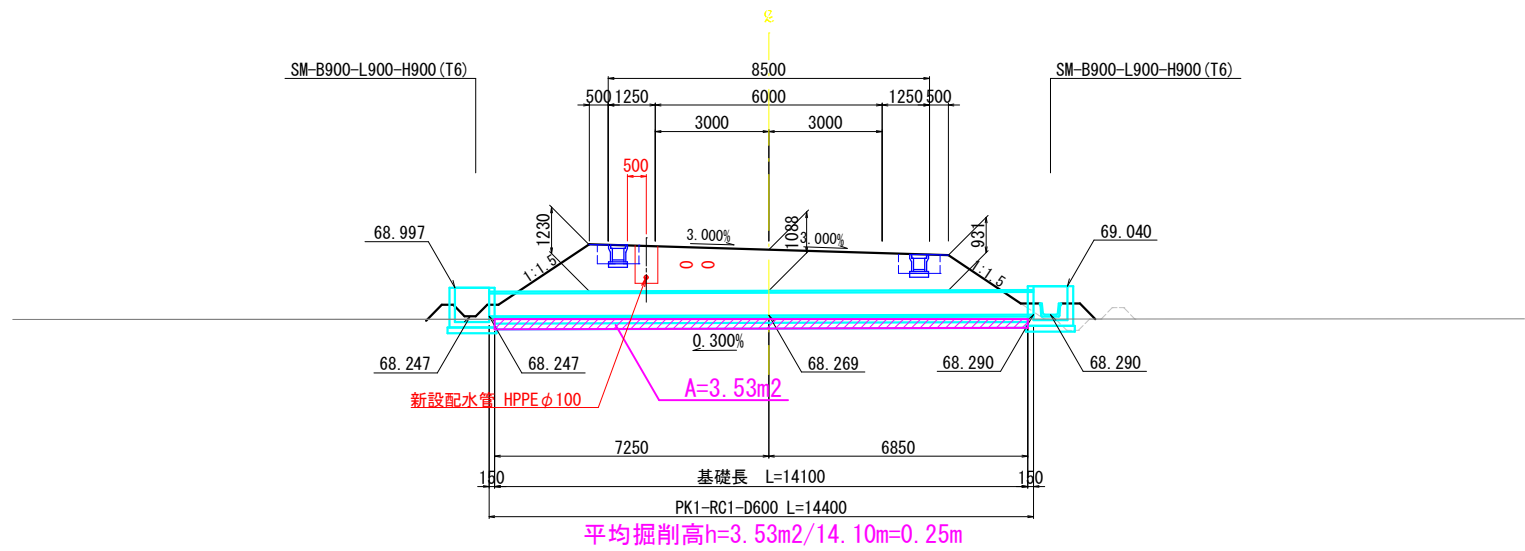


DL=65.000

断面図
S=1:20

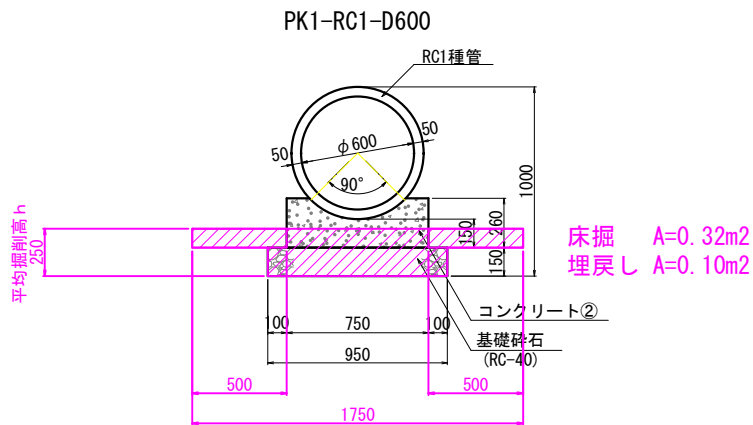

平面図
S=1:100


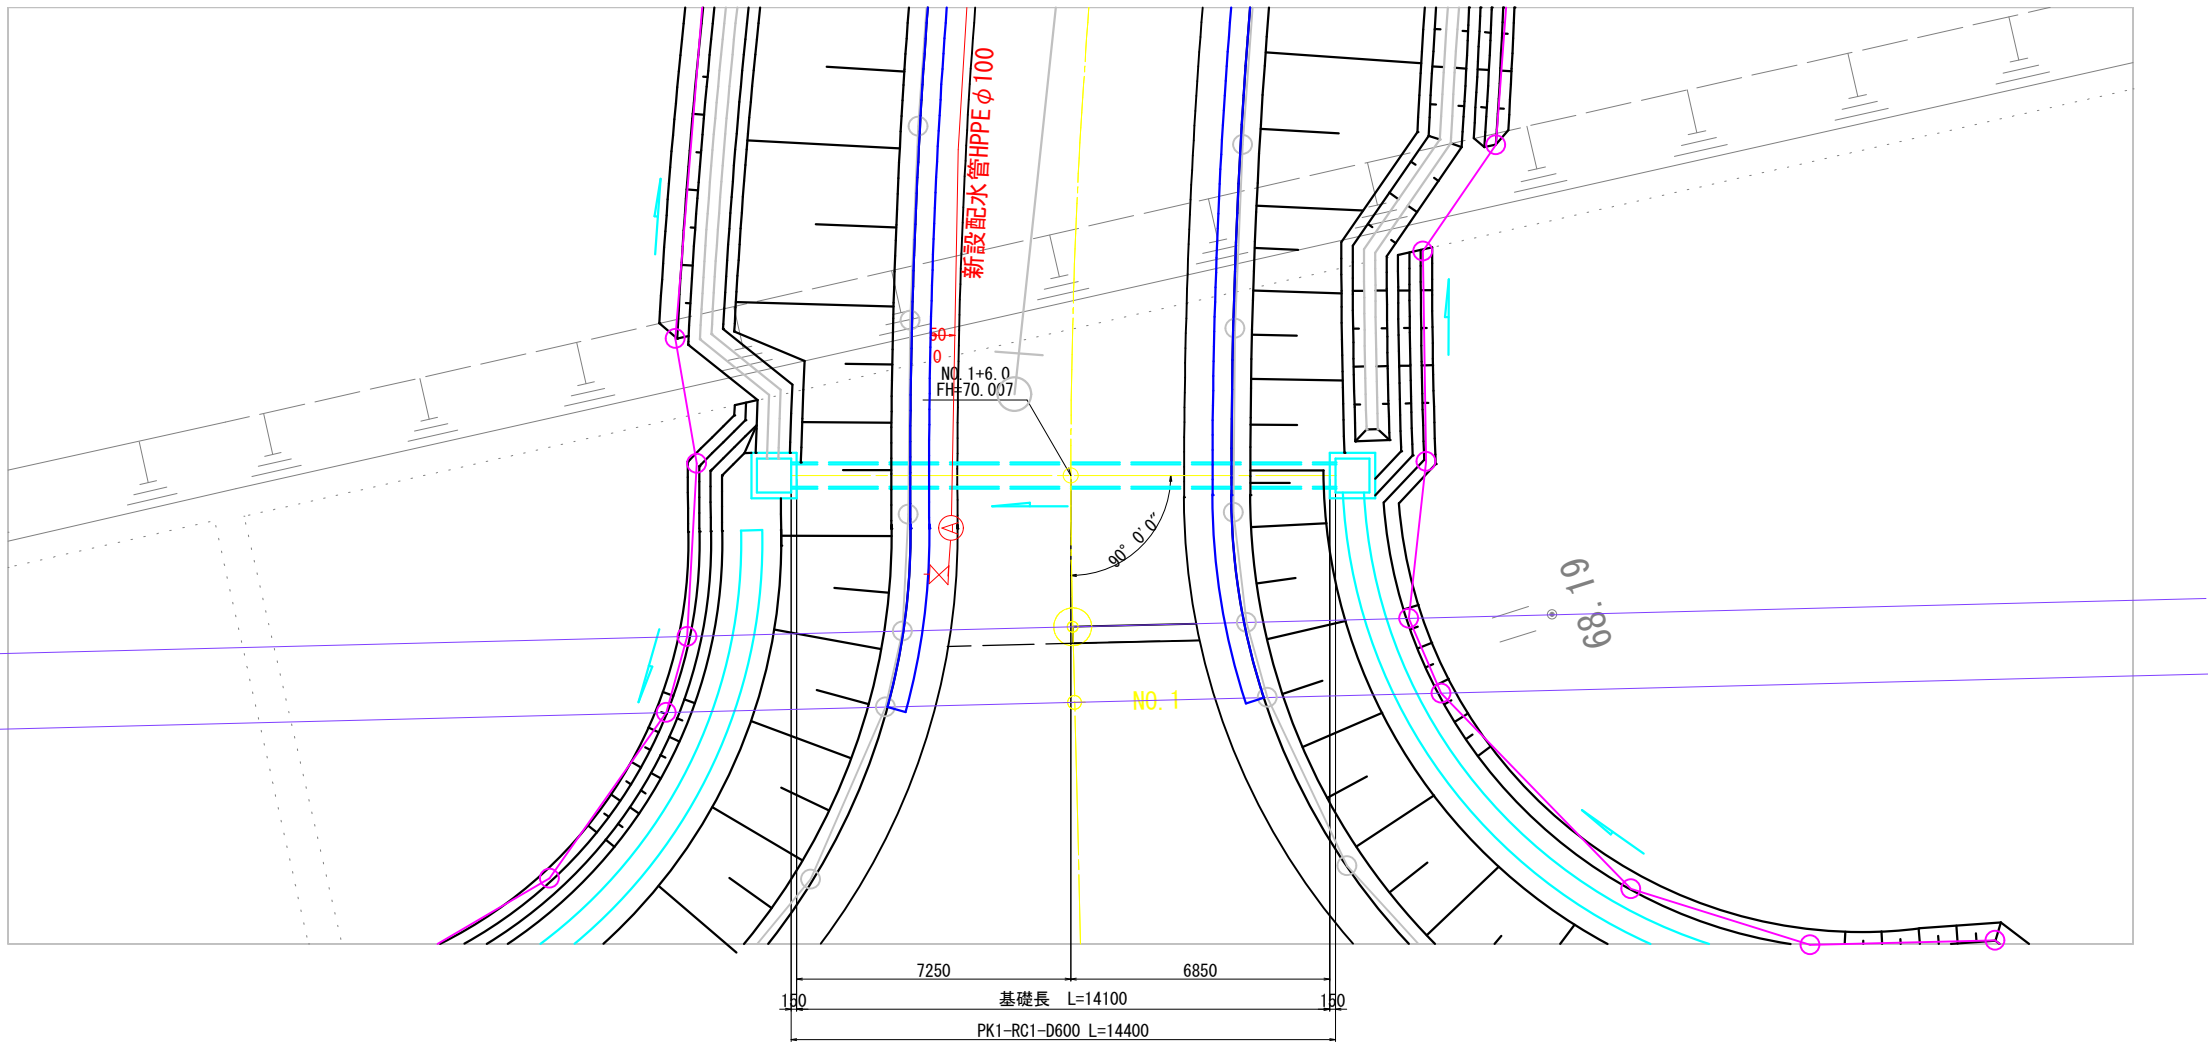


路線名	市道深沢前線		
箇所	白石市大平中目 地内 ほか		
工事名	令和8年度 水単請-11 (仮称) 白石中央SIC 周辺整備に伴う配水管布設工事 (2工区)		
図名	水路横断工一般図(5)		
尺図	S=1:100	位置	
設計者		所長	
白石市		図番	58/63


東北自動車道横断工一般図
(市道深沢前線)

標準断面図 S=1:200

縦断面図 S=1:400

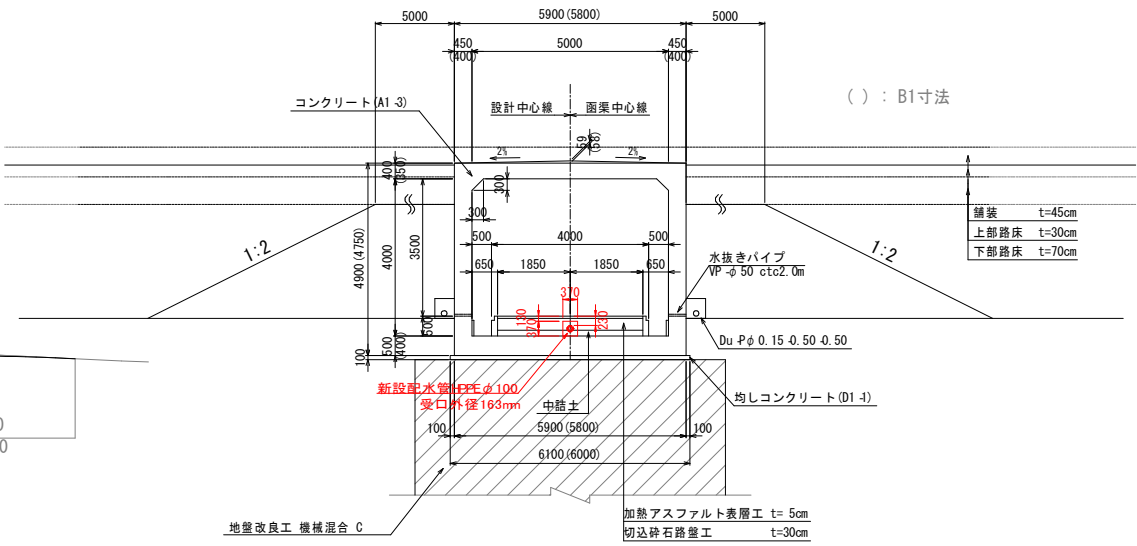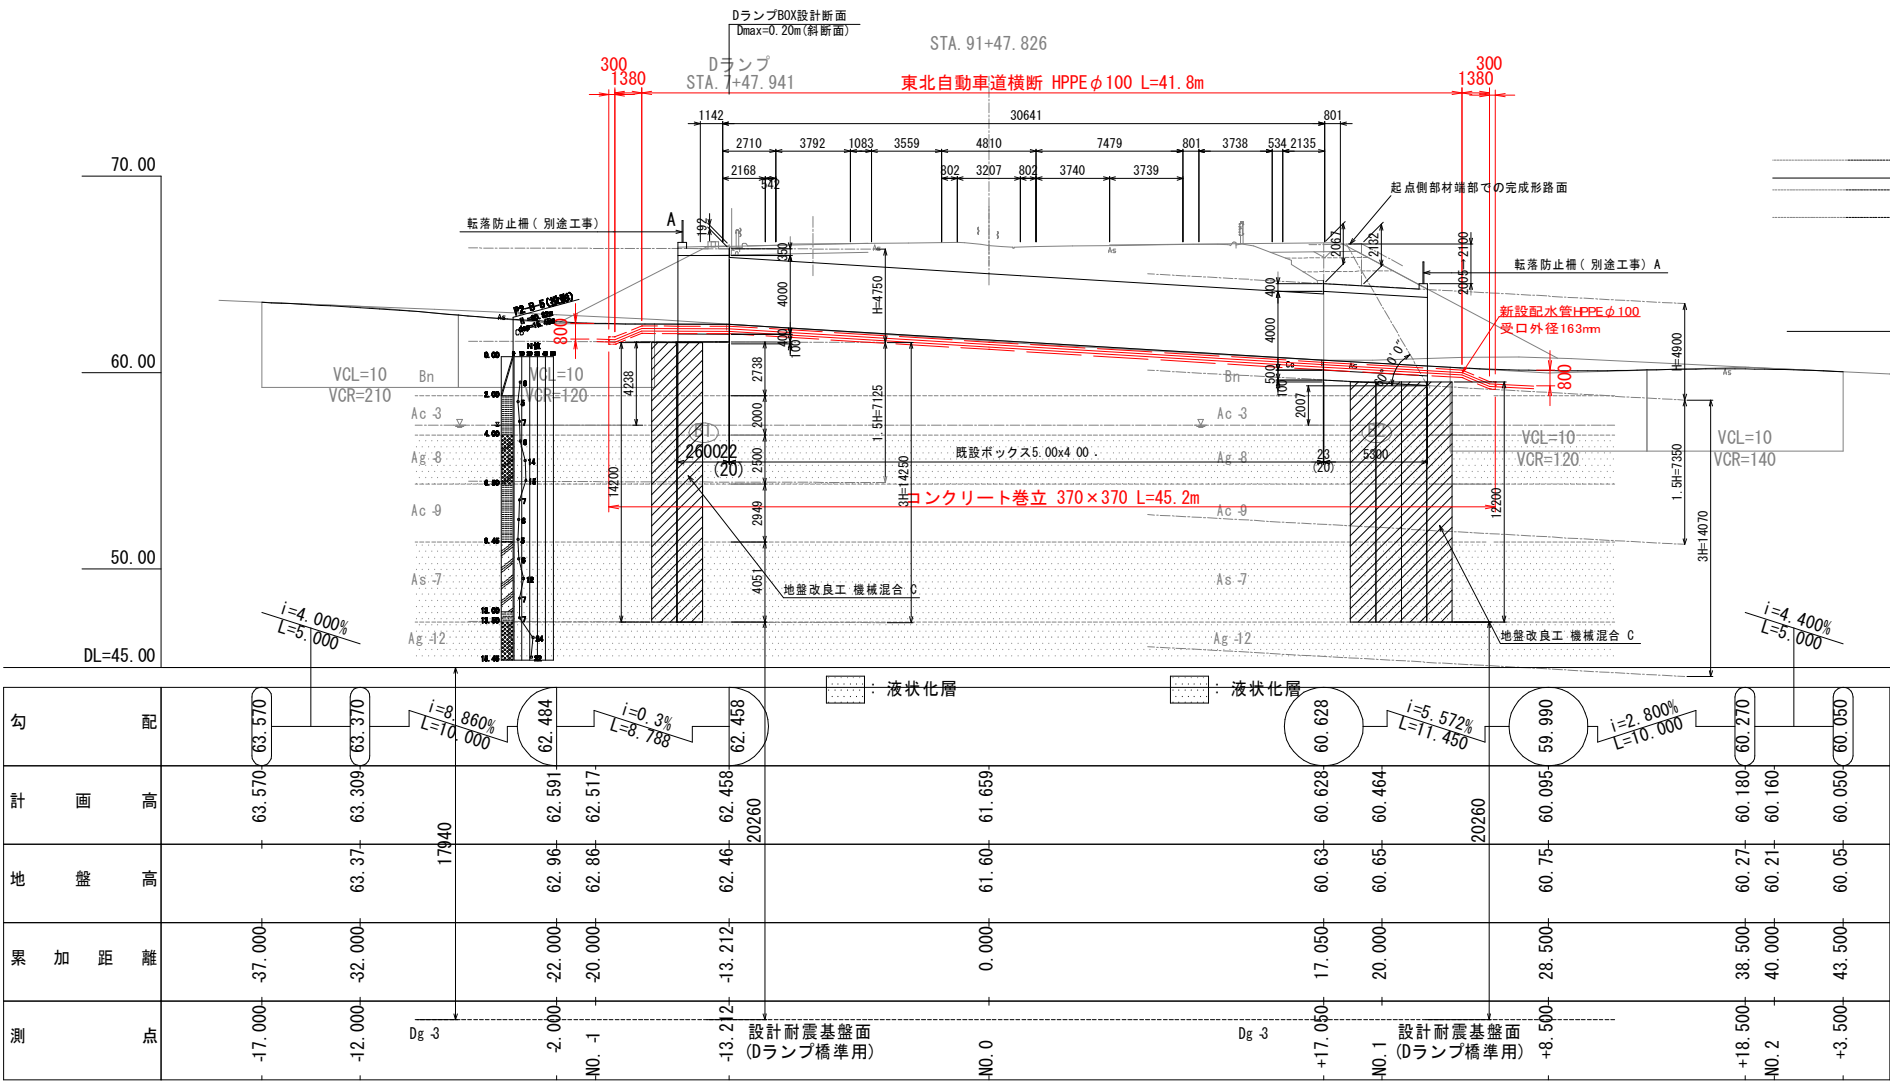


平面図 S=1:400

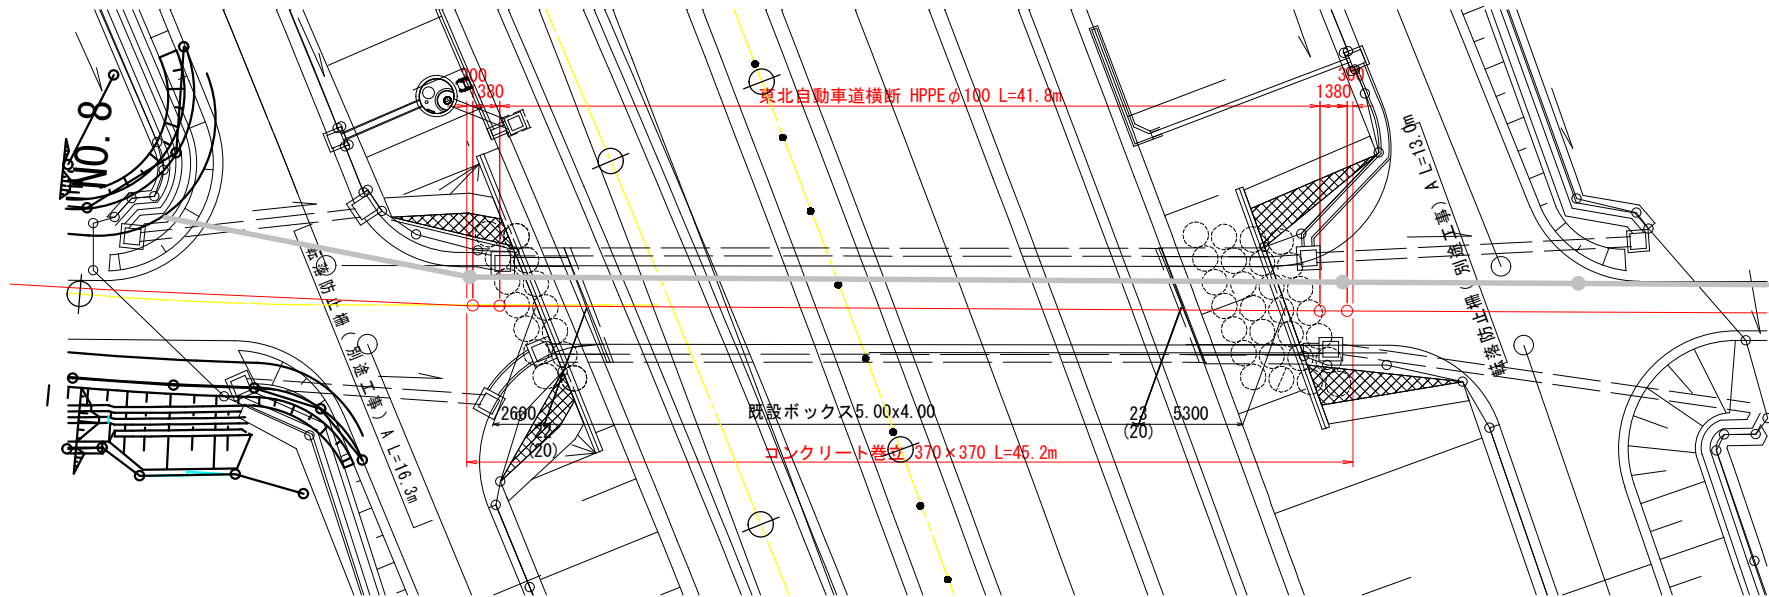

路線名	市道深沢前線		
箇所	白石市大平中目地内 ほか		
工事名	令和8年度 水単委-11 (仮称) 白石中央SIC 周辺整備に伴う配水管布設 (2工区)		
図名	東北自動車道横断工一般図		
尺図	図示	位置	
設計者		所長	
白石市		図番	59/63


土工標準図 S=1:20

(仮称)市道白石中央工業団地線
車道部 (NO. 0～NO. 8+7. 0)

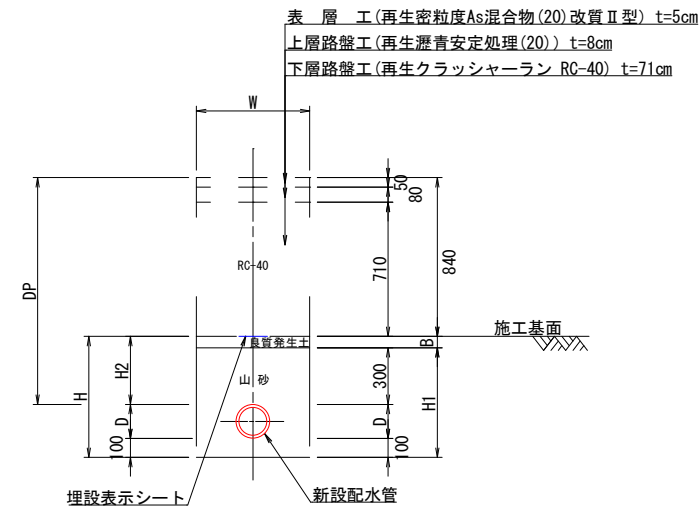


番号	口径	D	W	DP	H	H1	H2	B	備 考
1 ○	φ150	180	600	1140	640	580	360	60	HPPE

市道信号所通り線
市道深沢前線
車道部

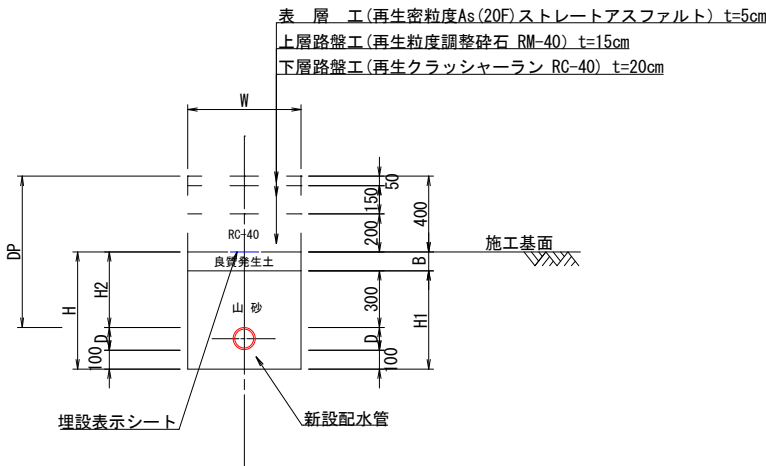


番号	口径	D	W	DP	H	H1	H2	B	備 考	
8	○	φ100	120	600	800	620	520	400	100	HPPE

(仮称)市道白石中央工業団地線
車道部 (NO. 8+7. 0～NO. 51+14. 482)

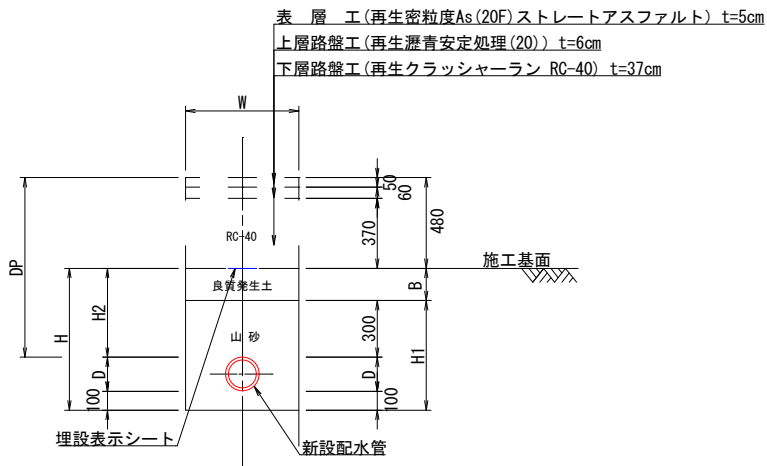

番号	口径	D	W	DP	H	H1	H2	B	備 考	
2	○	φ150	180	600	800	600	580	320	20	HPPE
3	○	φ150	180	900	2350	2150	580	1870	1570	HPPE
4	○	φ150	180	900	2430	2230	580	1950	1650	HPPE


防災公園内

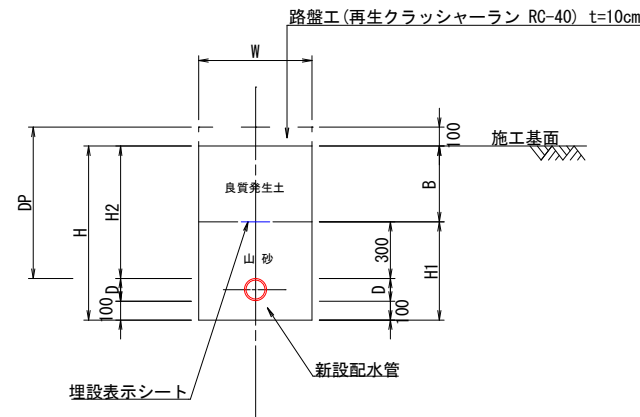

番号	口径	D	W	DP	H	H1	H2	B	備 考
9	○ φ100	120	600	800	920	520	700	400	HPPE
10	○ φ100	120	900	2200	2320	520	2100	1800	HPPE

市道白石中央工業団地線
・市道六反町線

歩道部

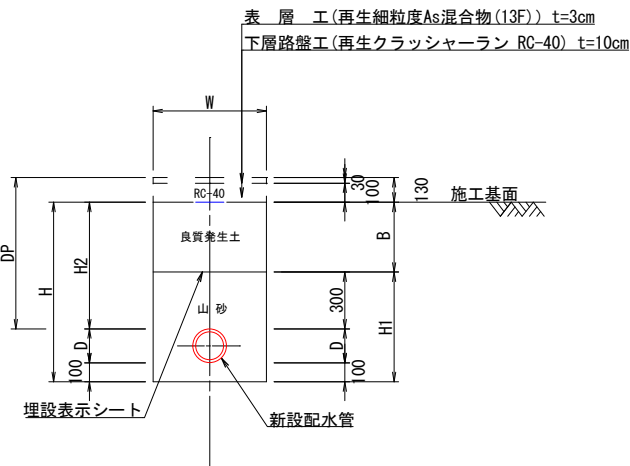


番号	口径	D	W	DP	H	H1	H2	B	備 考
5	○ φ 150	180	600	800	950	580	670	370	HPPE
6	○ φ 150	180	600	600	750	580	470	170	HPPE
7	○ φ 150	180	600	1200	1350	580	1070	770	HPPE


路線名	(仮称)白石中央工業団地線		
箇所	白石市大平中目 地内 ほか		
工事名	令和8年度 水単膳-11 (仮称)白石中央SIC 周辺整備に伴う配水管布設工事(2工区)		
図名	土工標準図		
尺図	S=1:20	位置	
設計者		所長	
白石市		図番	60/63

不断水工詳細図 S=1:20

不断水分岐弁φ100×φ100

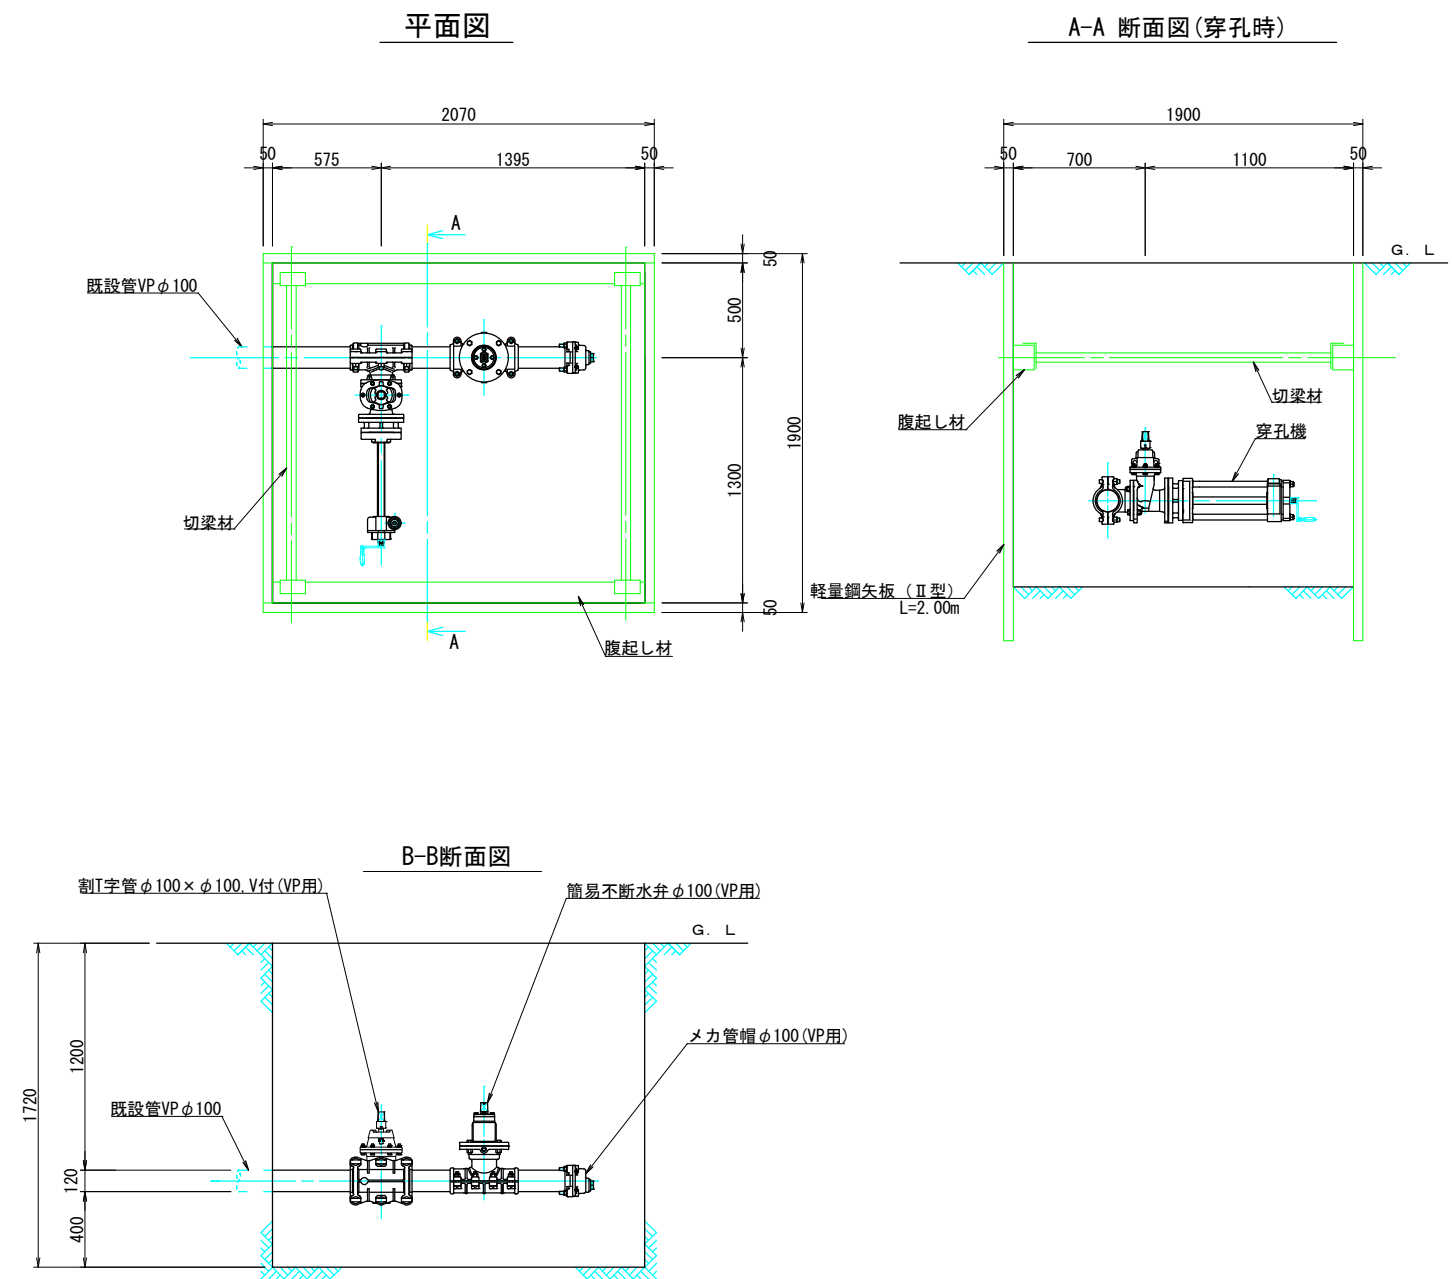


不断水分岐弁φ250×φ150

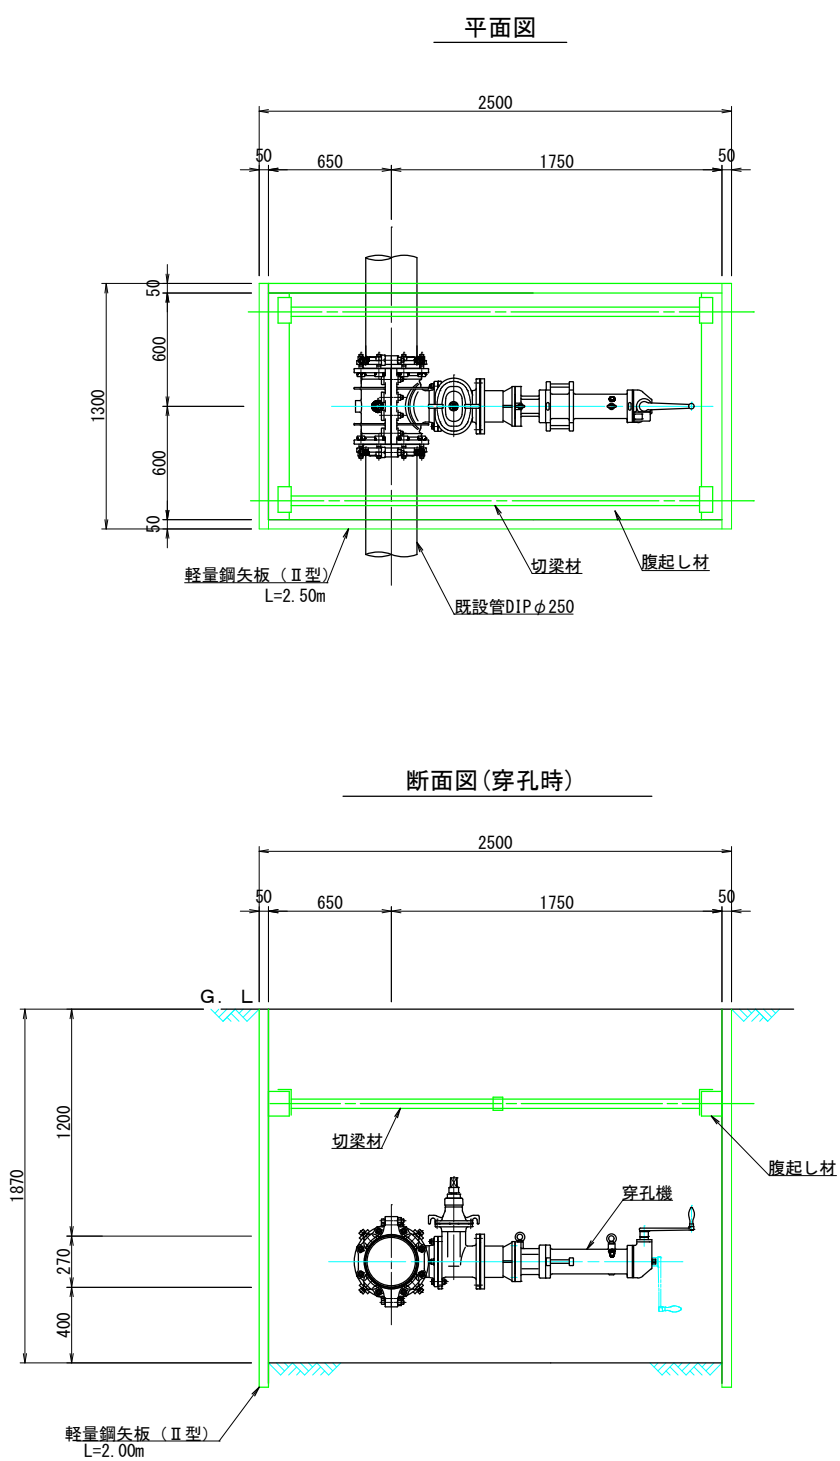

路線名	(仮称)白石中央工業団地線		
箇所	白石市大平中目 地内 ほか		
工事名	令和8年度 水単第-11 (仮称)白石中央SIC 周辺整備に伴う配水管布設工事(2工区)		
図名	不断水工詳細図		
尺図	S=1:20	位置	
設計者		所長	
白石市		図番	61/63


土工標準図 S=1:20

市道深沢前線
車道部

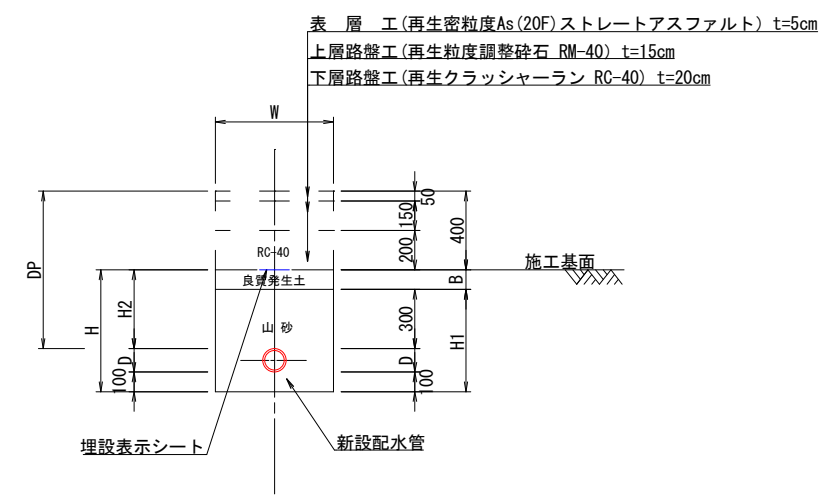


番号	口径	D	W	DP	H	H1	H2	B	備考
1	φ100	120	600	800	620	520	400	100	HPPE
2	φ100	120	900	1720	1540	520	1320	1020	HPPE
6	φ50	60	600	800	560	460	400	100	HPPE

(仮称)市道白石中央工業団地線
車道部 (NO. 8+7.0~NO. 51+14.482)

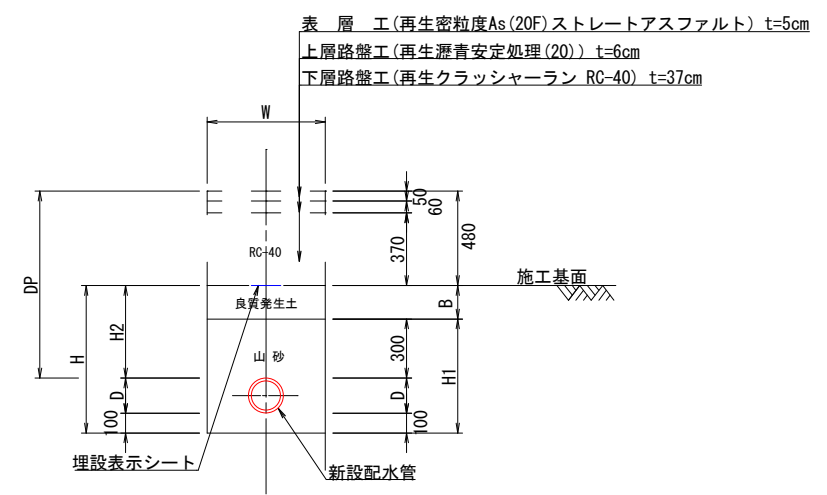


番号	口径	D	W	DP	H	H1	H2	B	備考
3	φ150	180	600	800	600	580	320	20	HPPE
4	φ150	180	900	2350	2150	580	1870	1570	HPPE
5	φ150	180	900	2430	2230	580	1950	1650	HPPE

市道深沢前線
車道部

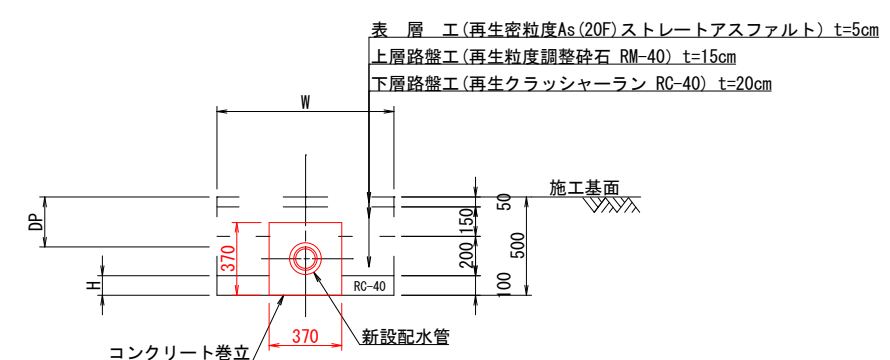

番号	口径	D	W	DP	H	H1	H2	B	備考
7	φ100	120	900	230	500	-	230	-	HPPE
8	φ100	120	900	800	645	-	400	-	HPPE

市道深沢前線
東北自動車道下BOX横断部


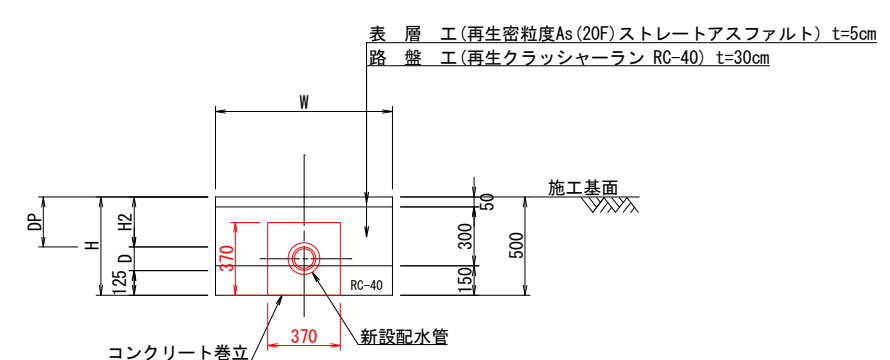


番号	口径	D	W	DP	H	H1	H2	B	備考
9	φ100	120	900	230	500	-	230	-	HPPE


路線名	市道深沢前線 ほか		
箇所	白石市大平中目 地内 ほか		
工事名	令和8年度 水単委-11 (仮称)白石中央SIC 周辺整備に伴う配水管布設 (2工区)		
図名	土工標準図		
尺図	S=1:20	位置	
設計者		所長	
白石市		図番	62/63

付帯設備図 S=1:10



空氣弁室
φ 200/150・DP=800

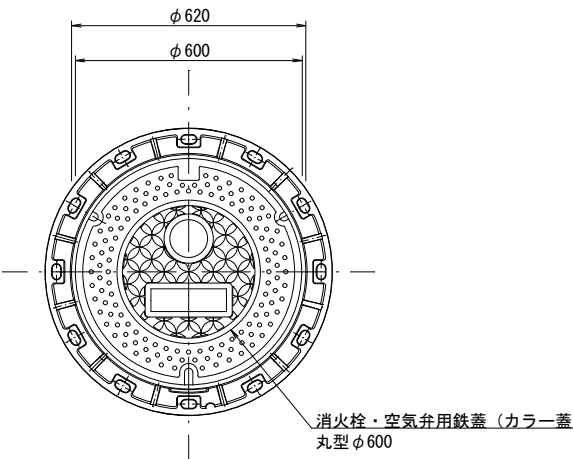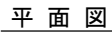


断面図

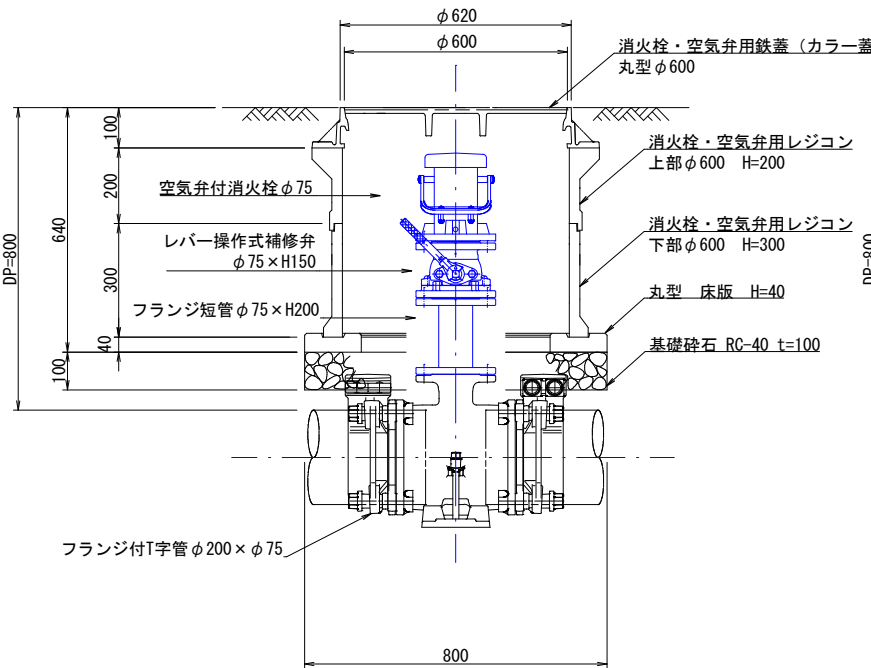



消火栓室
φ 150 · DP=800

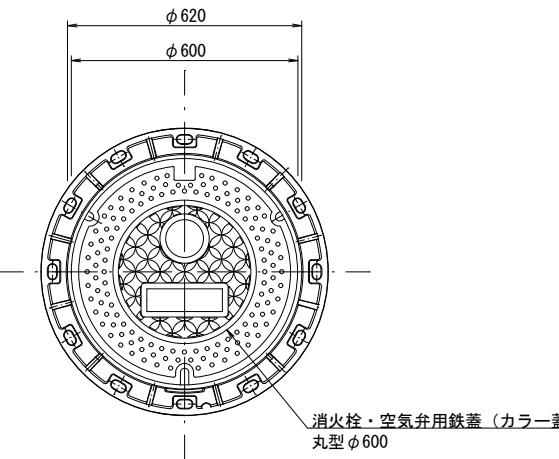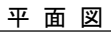


断面図

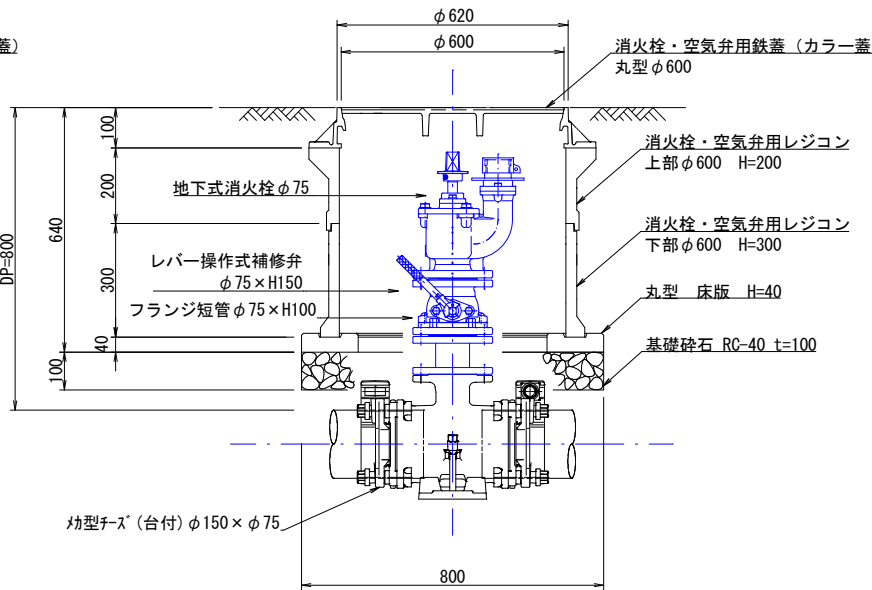



仕切弁筐
φ 150・DP=1200

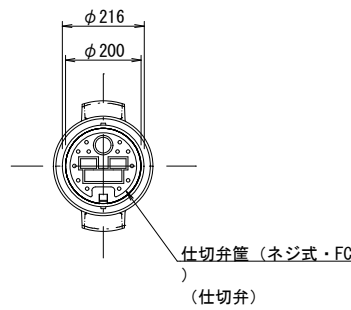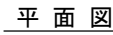


断面図

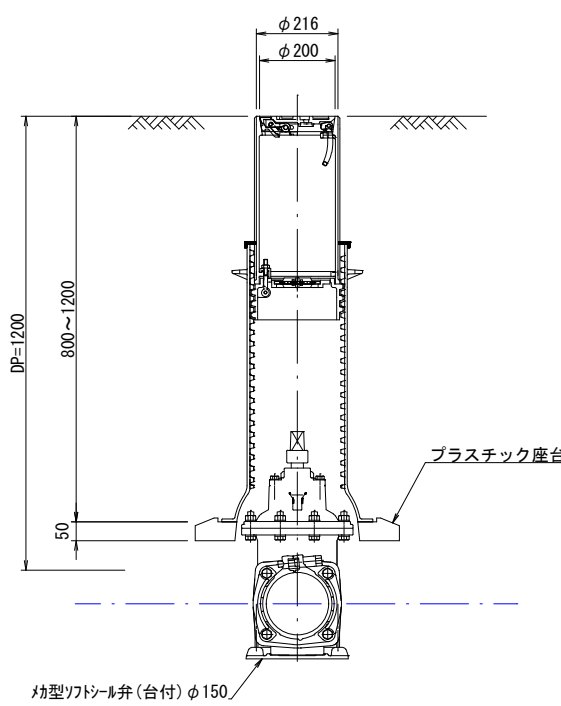

仕切弁筐
φ 150・DP=800

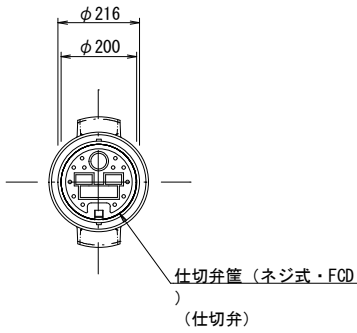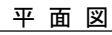

断面図

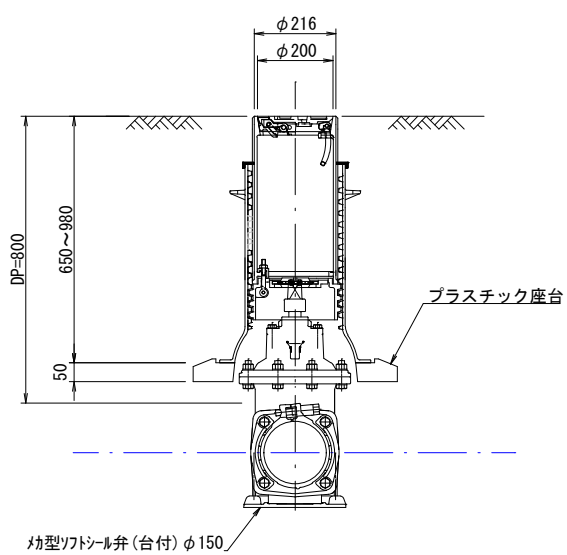

路線名	(仮称)白石中央工業団地線		
箇所	白石市大平中 地内 ほか		
工事名	令和8年度 水単請-11 (仮称)白石中央SIC 周辺整備に伴う配水管布設工事(2工区)		
図名	付帯設備図		
尺図	S=1:10	位置	
設計者	所長		
白石市	図番	63/63	